



VIA BOTTAZZI

PIANTA PIANO PRIMO

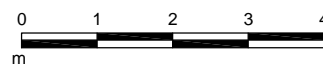

scala 1:100

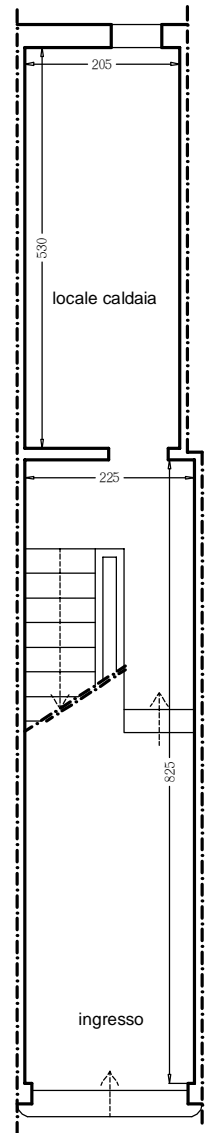

VIA BOTTAZZI

PIANTA PIANO TERRA