

# **UPORZĄDKOWANIE SYSTEMU KANALIZACYJNEGO W REJONIE BUDYNKÓW PRZY UL. MORAWA 48 W KATOWICACH**

## **LISTA UZGODNIEŃ**

1. Pełnomocnictwo z dnia 24-07-2019 roku (nr KIWK/ZP/VN/4092/07/2019);
2. Katowicka Infrastruktura Wodociągowo-Kanalizacyjna – warunki techniczne budowy kanalizacji z dnia 06-09-2019 roku (nr KIWK/ZT/KS/4949/09/2019);
3. Katowickie Wodociągi – Warunki techniczne z dnia 12-03-2015 roku;
4. Decyzja o ustaleniu lokalizacji inwestycji celu publicznego LODCP – 0112/2019 z dnia 16-10-2019 roku;
5. Katowicka Infrastruktura Wodociągowo-Kanalizacyjna – uzgodnienie wstępnej trasy kanalizacji z dnia 06-09-2019 roku (nr KIWK/ZT/KS/4950/09/2019);
6. Katowicka Infrastruktura Wodociągowo-Kanalizacyjna – uzgodnienie Koncepcji z dnia 28-10-2019 roku (nr KIWK/ZT/KS/5916/10/2019);
7. Okręgowy Urząd Górniczy w Katowicach – informacja o warunkach geologiczno-górnictwa z dnia 14-08-2019 roku (KAT.5122.621.2019);
8. Wyższy Urząd Górniczy – informacja o warunkach geologiczno-górnictwa z dnia 02-09-2019 roku (28459/09/2019/EB);
9. Katowickie Wodociągi S.A. – wywiad branżowy z dnia 22-08-2019 roku (nr WUB/402/2019/SDS/PM);
10. Górnośląskie Przedsiębiorstwo Wodociągów – wywiad branżowy z dnia 22-08-2019 roku (nr PS/1831/3448/2019/3);
11. Tauron Dystrybucja – wywiad branżowy z dnia 04-09-2019 roku (nr TD/OGL/OMD/2019-09-04/0000030)
12. Gaz System – wywiad branżowy z dnia 13-08-2019 roku (nr OS-DL.404.552.2019.3(ASŁ wz WN));
13. Polska Spółka Gazownictwa – wywiad branżowy z dnia 27-08-2019 roku (PSGZA.0162.763.574.160065284,19);
14. Netia – wywiad branżowy z dnia 21-08-2019 roku (nr NTTG-508-3753/19);
15. Tauron Ciepło – wywiad branżowy z dnia 07-08-2019 roku (nr TC/KP/PN-U/PS/655/08/19);
16. Orange Polska – wywiad branżowy z dnia 11-09-2019 roku (nr 211-39269/19);
17. Dalkia Polska Energia S.A. – wywiad branżowy z dnia 27-09-2019 roku (TI/SK/198/09/2019);
18. Górnośląskie Przedsiębiorstwo Wodociągów – uzgodnienie z dnia 13-01-2020 roku (nr PS/1831/5582/2019/3);
19. Prezydent Miasta Katowice – Oświadczenie nr GM-IV.6853.1.191.2019.DN z dnia 23-01-2020 roku;
20. Pro-Wellness – pismo z dnia 29-11-2019 roku;
21. Urząd Miasta Katowice – Wydział Rozwoju Miasta / pismo z dnia 19-11-2019 roku (nr RM-IV.KW-00307/19);
22. Protokół z Narady Koordynacyjnej nr 24 z dnia 19-12-2019 roku (nr G-VII.6630.1.395.2019);
23. Katowickie Wodociągi S.A. – Uzgodnienie projektu z dnia 28-02-2020 (nr WUPB/543/2019/2020/SDS/ADA);
24. Pro Wellness – uzgodnienie projektu tymczasowej organizacji ruchu;

KIWK/ZP/VN/ *4092* /07/2019

Katowice, 24.07.2019

## PEŁNOMOCNICTWO

Niniejszym udzielamy pełnomocnictwa Panu

**Michałowi Szweda**

zamieszkałemu w Katowicach ul Wróblewskiego 7b/8  
legitymującemu się dowodem osobistym nr CEW302885  
wydanym przez Prezydenta Miasta Katowice

do reprezentowania Katowickiej Infrastruktury Wodociągowo-Kanalizacyjnej Sp. z o.o. jako inwestora  
zadania pn:

„Dokumentacja projektowa dla rozdziału ścieków w rejonie ul Obrońców Westerplatte 80, dla  
uporządkowania systemu kanalizacyjnego w rejonie budynków przy ul Morawa 48 oraz dla budowy  
kanalizacji deszczowej w ul Kantorówny w Katowicach ”

przed stosownymi urzędami, organami i instytucjami administracyjnymi do prowadzenia spraw  
formalno-prawnych związanych z opracowaniem i uzgodnieniem dokumentacji projektowej, w tym  
uzyskania decyzji zezwalającej na realizację ww zadania .

**Członek Zarządu**  
Dyrektor ds. Technicznych  
*mgr inż. Andrzej Cebula*

**Prezes Zarządu**  
*mgr inż. Wiesław Spyra*





KIWK/ZT/KS/.../09/2019  
L.dz. 4333

Katowice, 06.09.2019r.

**INFRA PROJEKTY**  
**ul. Wróblewskiego 7B/8**  
**40-214 Katowice**

dotyczy: wniosku o wydanie warunków technicznych dla opracowania pn.: „Dokumentacja projektowa dla rozdziału ścieków w rejonie ul. Obrońców Westerplatte 80, dla uporządkowania systemu kanalizacyjnego w rejonie budynków przy ul. Morawa 48 oraz dla budowy kanalizacji deszczowej w ul. Kantorówny w Katowicach”.

W odpowiedzi na Państwa pismo znak KIWK-001/110/2019 z dnia 02.08.2019r. niniejszym ustala się następujące warunki techniczne budowy kanalizacji:

- a) Opracowanie dokumentacji projektowej dla rozdziału ścieków w rejonie ul. Obrońców Westerplatte 80.

Należy zaprojektować skuteczny rozdział kanalizacji ogólnospławnej poprzez budowę sieci kanalizacji sanitarnej, a istniejący system kanalizacyjny należy przewidzieć do przebudowy i adaptacji na kanalizację deszczową. Miejsce włączenia kanalizacji sanitarnej należy przewidzieć na nowo wybudowanej kanalizacji sanitarnej w rejonie budynku przy ul. Obrońców Westerplatte 80, do studni S5w (zgodnie z opisem na załączonym planie sytuacyjnym). Jako odbiornik wód deszczowych należy przyjąć istniejący kanał DN500mm zmodernizowany i zaadaptowany na kanalizację deszczową, zlokalizowany w rejonie skrzyżowania z ul. Obrońców Westerplatte.

- b) Opracowanie dokumentacji projektowej uporządkowania systemu kanalizacyjnego w rejonie budynków przy ul. Morawa 48 w Katowicach.

Należy zaprojektować skuteczny rozdział systemu kanalizacyjnego w rejonie zabudowań przy ul. Morawa 48 poprzez budowę kanalizacji sanitarnej, a istniejący system należy pozostawić jako deszczowy. Jako odbiornik kanalizacji sanitarnej należy przyjąć kolektor sanitarny DN800mm biegnący wzdłuż rzeki Rawy, z miejscem włączenia do studni nr k-908 lub k-907. Wybór optymalnego miejsca włączenia leży po stronie projektanta, na podstawie oględzin w terenie. Należy maksymalnie zminimalizować konieczność wycinki drzew.





- c) Opracowanie dokumentacji projektowej dla budowy kanalizacji deszczowej w ul. Kantorówny w Katowicach.

Należy zaprojektować sieć kanalizacji deszczowej w ul. Kantorówny, na odcinku pomiędzy ulicami: Ludwika Zamenhofa i Wiosny Ludów. W ramach zadania należy przewidzieć odwodnienia ulicy, zapewnić możliwość odbioru wód opadowych z terenu podwórza budynków nr 10 do 16 oraz przejście wszystkich rur spustowych wyprowadzonych w kierunku ulicy. Jako odbiornik kanalizacji deszczowej należy przyjąć kolektor DN1100mm zlokalizowany w ul. Ludwika Zamenhofa, z miejscem włączenia do studni nr k-211. Projekt należy skoordynować z przebudową sieci wodociągowej realizowaną przez Katowickie Wodociągi S.A. oraz z budową kolektora sanitarnego DN800mm, realizowaną przez Zamawiającego.

Dokumentację projektową należy opracować zgodnie z Ogólnymi warunkami technicznymi wydanymi przez Katowickie Wodociągi S.A. oraz uzgodnić.

Z poważaniem

**Członek Zarządu**  
**Dyrektor ds. Technicznych**  
*mgr inż. Andrzej Cebula*

**Prezes Zarządu**  
*mgr inż. Władysław Spyra*

Załączniki: 1. Plany sytuacyjne – 3 egz.

2. Ogólne warunki techniczne budowy/przebudowy sieci kanalizacyjnej

3. Ogólne warunki techniczne dla studni kanalizacyjnych.

Do wiadomości: Katowickie Wodociągi S.A., ul. Obr. Westerplatte 89, 40-335 Katowice

Kopia: a/a







Z posiedzenia Rady Technicznej przy Katowickich Wodociągach S.A. w dniu 12.03.2015r. na temat:

**„OGÓLNE WARUNKI TECHNICZNE BUDOWY/PRZEBUDOWY SIECI KANALIZACYJNEJ”**

Rada Techniczna ustala ogólne warunki techniczne dla budowy/wymiany sieci kanalizacyjnej

**I. Materiał:**

**a) rury z tworzyw termoplastycznych dla przepływu grawitacyjnego PCV**

- Rury PCV-U lite z wydłużonym kielichem, przystosowane do zabudowy na terenach górniczych podlegającym szkodom górniczym do IV kategorii, zgodnie z normą PN-EN 1401-1; 1999.
- Szereg SDR 34.
- Sztywność obwodowa nie mniejsza niż SN 8 kN/m<sup>2</sup>.
- Powierzchnia zewnętrzna, jak również wewnętrzna rur powinna posiadać jednolitą barwę, być gładka, pozbawiona pęcherzy, wyდეń i zapadnięć, wytrącenia ciał obcych, rys i innych wad wpływających na ich wytrzymałość.

**b) rury kamionkowe kielichowe**

**c) rury z żywio poliestrowych+**

- rur z żywio poliestrowych (GRP) zgodnych z normą PN-EN 14364-2007, wzmacnianych włóknem szklanym ECR o podwyższonej odporności na korozję, bez żadnych dodatkowych wypełniaczy korozyjnych SN10 kN/m<sup>2</sup>, sztywności długoterminowej (po 50 latach) minimum S50=6000 N/m<sup>2</sup> łączonych łącznikami systemowymi z uszczelkami wielowargowymi EPDM.

**d) rury z polietylenu dla ciśnieniowego przepływu**

**II. Wymagane dokumenty dla zastosowanych materiałów:**

- deklaracja zgodności z PN lub aprobatą techniczną,
- dopuszczenie do stosowania na terenach górniczych do IV kategorii wyłącznie wydane uprawnioną przez jednostkę certyfikującą,
- karta katalogowa,

**III. Dobór rur powinien być dostosowany do warunków gruntowych w oparciu o dokumentację geotechniczną i obliczenia konstrukcyjne (rury min. SN 8),**

**IV. Minimalna średnica projektowanego ciągu głównego Ø 200 mm (preferowana średnica Ø 315 mm).**

**V. Minimalna średnica projektowanego przykanalika min. Ø 160 mm**

**VI. Projektowane kanały należy układać na podsypce piaskowej o grubości min. 30 cm i obsypce piaskowej o grubości 30 cm ponad wierzch.**

**VII. Kanalizację układać ze spadkiem zapewniającym samoczyszczenie kanału. Zalecany minimalny spadek to 5 ‰.**

**VIII. Na ciągach głównych w miejscach włączeń do studni kanalizacyjnych, gdy różnica wysokości jest większa niż 50 cm należy przewidzieć kaskady zewnętrzne.**

**IX. Studnie kanalizacyjne projektować zgodnie z wytycznymi zawartymi w protokole z Rady Technicznej nr 17/2014 ogólne warunki techniczne dla studni kanalizacyjnych.**

**X. Przeście kanału przez studnie rewizyjne wykonać za pomocą systemowego przejścia szczelnego z uszczelką wargową, gwarantującego elastyczne połączenie zabezpieczające przed infiltracją wód gruntowych i eksfiltracją ścieków.**

**XI. Włączenia kanałów należy przewidzieć na istniejące studnie kanalizacyjne pod nadzorem Inspektora Nadzoru naszej Spółki.**

**XII. Przy projektowaniu kanalizacji należy uwzględnić docelowe wpływy eksploatacji górniczej.**

**XIII. Dla zapewnienia prawidłowej pracy projektowanej kanalizacji, w celu wyeliminowania powstawania ewentualnych przeciwnadciśnięć, należy przeanalizować przyjęte spadki kanalizacji w oparciu o izolację osładań terenu w wyniku eksploatacji górniczej.**

**XIV. Należy zapewnić dojazd do każdego projektowanego obiektu i do każdej studni kanalizacyjnej sprzętu specjalistycznego z uwzględnieniem jego kilkudziesięciotonowej masy.**




- XV. W miarę możliwości dążyć do rozdzielenia ścieków z przełączanych posesji, do nowoprojektowanej kanalizacji sanitarnej włączać tylko ścieki sanitarne.
- XVI. W trakcie wykonywania przebudowy sieci kanalizacyjnej bezwzględnie przewidzieć przełączenie przykanalików z istniejącej zabudowy i ciągów kanalizacyjnych włączonych do istniejącego kanału poddanego przebudowie.
- XVII. Włączenie przyłącza kanalizacyjnego do kanału głównego przewidzieć poprzez studnie kanalizacyjną.
- XVIII. Dopuszcza się w uzasadnionych przypadkach wykonywanie włączenia bezpośrednio na kanał poprzez zastosowanie systemowego włączenia. Przy spełnieniu następujących założeń:
- Średnica kanału włączonego musi być mniejsza od 1/3 wysokości kanału istniejącego,
  - Pierwsza studnia na kanale włączanym musi znajdować się w odległości maksimum 10 m od kanału istniejącego.
  - Wysokość, na której ma nastąpić włączenie do istniejącego kanału należy uzgodnić z Katowickimi Wodociągami S.A.
  - Po wykonaniu włączenia należy dokonać inspekcji TV kanału do którego nastąpiło włączenie.
- XIX. Badanie szczelności należy przeprowadzić zgodnie z obowiązującymi normami.


Przed realizacją inwestycji Wykonawca jest zobowiązany przedłożyć i zatwierdzić u Inspektora Nadzoru wyznaczonego przez Zamawiającego wszelkie dokumenty, certyfikaty i aprobaty na stosowane materiały.

**Protokółował:**

Z-ca Kierownika  
Działu Sieci i Programowania  
  
mgr inż. Katarzyna Warwicka

Główny Specjalista  
Kierownik Działu Sieci  
i Programowania  
  
Jan Senik

**Zatwierdził:**

Członek Zarządu  
/Dyrektor  
ds. Inwestycji i Rozwoju  
  
Krzysztof Letko

## Protokół nr 17/2014

Z posiedzenia Rady Technicznej przy Katowickich Wodociągach S.A. w dniu 19.02.2014r.  
na temat:

**„Ogólne warunki techniczne dla studni kanalizacyjnych.”**

Rada Techniczna ustala ogólne warunki techniczne dla studni kanalizacyjnych:

1. Studnie kanalizacyjne winny odpowiadać następującym normom:
  - PN-EN 1917:2004 Studzienki włączowe i niewłączowe z betonu niezbrojonego, z betonu zbrojonego włóknom stalowym i żelbetowe.
  - PN-EN 13598-2:2009P Systemy przewodów rurowych z tworzyw sztucznych do podziemnej bezciśnieniowej kanalizacji deszczowej i sanitarnej - Nieplastyfikowany poli (chlorek winylu) (PVC-U), polipropylen (PP) i polietylen (PE) - Część 2: Specyfikacje studzienek włączowych i niewłączowych instalowanych w obszarach ruchu kołowego głęboko pod ziemią.
  - PN-EN 13101:2005P Stopnie do studzienek włączowych - Wymagania, znakowanie, badania i ocena zgodności.
  - PN-EN 124:2000P Zwieńczenia wpustów i studzienek kanalizacyjnych do nawierzchni dla ruchu pieszego i kołowego - Zasady konstrukcji, badania typu, znakowanie, sterowanie jakością.
2. Dla studni kanalizacyjnych stosować odpowiednie zabezpieczenie antykorozyjne na oddziaływanie środowiska o podwyższonej agresywności chemicznej (wg wymagań norm PN-EN 1610:2002, PN-EN 1610:2002/Ap1:2007).
3. Przewidzieć zabezpieczenie antywilgociowe studni od zewnątrz.
4. Studnie kanalizacyjne i komory na kanałach nieprzełazowych i przełazowych projektować:
  - na prostych odcinkach kanału w odległościach nieprzekraczających 100m,
  - przy każdej zmianie kierunku, spadku i przekroju.
5. Należy stosować studnie prefabrykowane, z kręgów betonowych lub żelbetowych:
  - dla kanałów średnicy  $\varnothing$  0,20 –  $\varnothing$  0,40 m studzienka średnicy  $\varnothing$  1,20 m.
  - dla kanałów średnicy  $\varnothing$  0,50 –  $\varnothing$  0,60 m studzienka średnicy min.  $\varnothing$  1,40 m.
  - dla kanałów średnicy  $\varnothing$  0,80 m i większych projektuje się komory indywidualne.
6. Wszystkie betonowe elementy studni powinny być wykonane z betonu o odpowiedniej wytrzymałości klasy min. C 35/45, wodoszczelnego (min. W8) i o nasiąkliwości poniżej 5% z zamontowanymi systemowymi przejściami szczelnymi posiadającymi Aprobata Techniczną.
7. Studnie powinny być posadowione na płycie żelbetowej o 20% większej od zewnętrznej średnicy dennicy monolitycznej studni.
8. Studnie betonowe wykonywać z kręgów łączonych na uszczelki (gumowe, elastomerowe lub podobne) odporne na agresywne oddziaływanie ścieków i gazów kanałowych.
9. Przejścia kanałów przez ścianki studni należy wykonać jako szczelne w stopniu uniemożliwiającym infiltrację wód gruntowych i eksfiltrację ścieków. Przy wykonywaniu przejść szczelnych mieć na uwadze zabezpieczenie kanału przed załamaniem przy różnym osiadaniu studzienek i kanału.





10. Dno studzienki powinno mieć płytę fundamentową oraz gotową (wykonaną fabrycznie) kinetę lub kinety wraz z przejściami szczelnymi dostosowanymi do wybranego materiału z jakiego budowany będzie kanał (studzienki połączeniowe i rozgałęźne).
11. Kinetę należy wykonać z betonu tej samej klasy co beton studni. Dopuszcza się stosowanie wkładek z tworzyw sztucznych do kinet studni betonowych.
12. W uzasadnionych przypadkach dopuszcza się wykonanie kinet na placu budowy z betonu tej samej klasy co pozostałe elementy studni.
13. Spoczniki w studniach kanalizacyjnych powinny posiadać spadek w kierunku kinety o wartości min. 5%.
14. Dopuszcza się stosowanie studni z tworzyw sztucznych i z żywic poliestrowych.
15. Na przyłączach kanalizacyjnych w granicy posesji dopuszcza się zabudowę studni kanalizacyjnej z tworzyw sztucznych o średnicy min.  $\varnothing$  600 mm, ewentualnie studni o średnicy  $\varnothing$  425 mm, pod warunkiem, że przyłącze włączone jest na studnię  $\varnothing$  1200 mm na ciągu głównym i przykanalik nie posiada załamań.
16. Studnie powinny posiadać odpowiednią wytrzymałość konstrukcyjną na obciążenia statyczne (od gruntu zasypowego), dynamiczne (od ruchu drogowego) oraz parcie od wody gruntowej – gwarantowana szczelność połączeń elementów i króćców studzienki powinna wynosić min. 0,5 bara.
17. Dla studni przewidzianych do zabudowy w pasie drogi stosować pierścienie odciążające.
18. W uzasadnionych przypadkach dopuszcza się stosowanie zwężek redukcyjnych. Dla studni przewidzianych do zabudowy w drogach możliwość stosowania zwężek redukcyjnych wymaga dokonania dodatkowego uzgodnienia z zarządcą drogi.
19. Studzienki powinny być montowane w odpowiednio przygotowanym i odwodnionym wykopie w zależności od warunków gruntowo-wodnych, zgodnie z projektem technicznym instalacji kanalizacyjnej uwzględniającym wymagania przepisów budowlanych i właściwości techniczne wyrobów.
20. W przypadku studzienek o głębokości większej niż 6 m rozwiązanie techniczne studzienek musi zostać zaakceptowane przez konstruktora.
21. W studniach należy stosować montowane fabrycznie stopnie żłazowe żeliwne typu ciężkiego lub klamry stalowe o pełnym profilu w otulinie PE (nie dopuszczamy montażu stopni żłazowych na śruby).
22. Wysokość kinet:
  - dla kanałów do średnicy  $\varnothing$  300 mm wysokość kinety powinna być równa wysokości kanału,
  - dla kanałów w zakresie średnic  $\varnothing$  300 mm – 500 mm wysokość kinety powinna być równa 0,75 wysokości kanału,
  - dla kanałów o średnicy powyżej  $\varnothing$  500 mm wysokość kinety powinna być równa 0,5 wysokości kanału.
23. Stosować włazy z żeliwa szarego, w terenach zielonych stosować włazy betonowe lub żeliwno- betonowe.
24. Stosować włazy o odpowiedniej klasie wytrzymałości, w pasach drogowych min. D400.
25. Włazy powinny być zabezpieczone antykorozyjnie.
26. Stosować włazy okrągłe o prześwicie 600 mm.
27. Włazy powinny być osadzone w sposób uniemożliwiający ich przesuwanie się.
28. Stosować pokrywy zatrzaskowe jednoczęściowe (jednolity odlew pokrywy z zatrzaskami).
29. Dla kanalizacji sanitarnej należy projektować włazy niewentylowane w pasach drogi oraz z pokrywą z wentylacją w terenach zielonych, poza obszarem zabudowanym.
30. Przy inwestycjach prowadzonych na zlecenie Katowickich Wodociągów S.A. stosować włazy z logo Katowic.


31. W miejscach włączeń do studni kanalizacyjnych, gdy różnica wysokości jest większa niż 50 cm, należy przewidzieć kaskady zewnętrzne.
32. Kaskada zewnętrzna powinna być posadowiona wraz ze studzienką na wspólnym fundamencie.
33. Dla nowobudowanych kanałów na ciągach głównych przewidzieć obetonowanie kaskad zewnętrznych.
34. Zabudowa kaskady wewnętrznej możliwa jest po dokonaniu wcześniejszego uzgodnienia z Katowickimi Wodociągami S.A.
35. Studnie kanalizacyjne powinny posiadać Aprobatę Techniczną oraz opinię uprawnionej jednostki na stosowanie na terenach objętych szkodami górnymi.

Protokółował:

Zatwierdził:

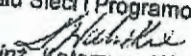Z-ca Kierownika  
Działu Sieci i Programowania  
  
mgr inż. Katarzyna Warlińska

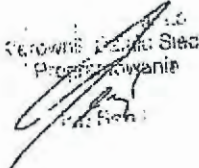Kierownik Działu Sieci  
i Programowania  
  
mgr inż. Katarzyna Warlińska

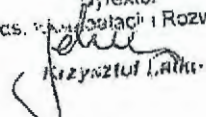Przewodniczący Zarządu  
Dyrektor  
ds. Inwestycji i Rozwoju  
  
Krzysztof Łach



**P R E Z Y D E N T  
MIASTA KATOWICE**

ul. Młyńska 4, 40-098 Katowice

**znak sprawy B-II.6733.123.2019.KW/EF**  
B-II.KW-02935/19

Katowice, dnia 16.10.2019r.

Za dowodem doręczenia !

W dalszej korespondencji proszę  
powołać się na znak sprawy.

**DECYZJA LODCP - 0112 / 2019**

**o ustaleniu lokalizacji inwestycji celu publicznego**

Na podstawie art. 50 ust. 1 i 2a, art. 51 ust. 1 pkt 2 i art. 54 ustawy z dnia 27 marca 2003 r. o planowaniu i zagospodarowaniu przestrzennym – tekst jednolity Dziennik Ustaw z 2018 r., poz. 1945, oraz art. 104 Kodeksu postępowania administracyjnego – tekst jednolity Dziennik Ustaw z 2018 r., poz. 2096, po rozpatrzeniu wniosku:

Katowickiej Infrastruktury Wodociągowo-Kanalizacyjnej Sp. z o.o. działającej przez pełnomocnika Pana Michała Szwedę, złożonego w Wydziale Budownictwa i Planowania Przestrzennego Urzędu Miasta Katowice w dniu 23.08.2019r. ( wniosek uzupełniono w dniu 10.09.2019r. oraz zmieniono w dniu 17.09.2019r.),

**ustalam**

**warunki i zasady zagospodarowania terenu oraz jego zabudowy**

dla: **sieci kanalizacji sanitarnej i deszczowej przy ulicy Morawa 48 w Katowicach w ramach zadania pn. „Uporządkowanie systemu kanalizacji w rejonie budynków przy ul. Morawa 48 w Katowicach”** jak pokazano w załączniku graficznym stanowiącym integralną część niniejszej decyzji.

**I. Podstawowe dane charakteryzujące inwestycję**

*Zgodnie z ustalonym orzecznictwem „około” oznacza tolerancję w zakresie jedności w zależności w jakich jednostkach niżej podane parametry i wskaźniki zostały wyrażone.*

1. Powierzchnia terenu objętego wnioskiem - 5500m<sup>2</sup>
2. Inwestycje liniowe:
  - długość sieci sanitarnej Dn150-Dn300 - od 100m do 200m
  - długość sieci deszczowej Dn150-Dn400 - od 15m do 95m
3. Zakres rzeczowy inwestycji: sieć kanalizacji sanitarnej Dn150 - Dn300 i deszczowej Dn150 - Dn400.
4. Stan faktyczny i prawny terenu ( własność terenu ): własność Skarbu Państwa w użytkowaniu wieczystym Miasta Katowice w zarządzie Miejskiego Zarządu Ulic i Mostów w Katowicach ( dz. nr 1218/42, km. 3, Dz. Roździeń ), własność Skarbu Państwa w użytkowaniu wieczystym osoby fizycznej ( dz. nr 1220/42, km. 3, Dz. Roździeń ), własność Skarbu Państwa w użytkowaniu wieczystym PRO-WELLNESS Jurczyk, Abu



El Ella, Cyran, Szpak Sp. j. w zarządzie Miejskiego Zarządu Ulic i Mostów w Katowicach ( dz. nr 1272/42, 1274/42, km. 3, Dz. Roździeń ), własność Skarbu Państwa w użytkowaniu wieczystym PRO-WELLNESS Jurczyk, Abu El Ella, Cyran, Szpak Sp. j. ( dz. nr 1273/42, 1275/42, km. 3, Dz. Roździeń ), własność Miasta Katowice w zarządzie Miejskiego Zarządu Ulic i Mostów w Katowicach ( dz. nr 1307/57, km. 3, Dz. Roździeń ), własność Skarbu Państwa w użytkowaniu Katowickich Wodociągów S.A. ( dz. nr 803/29, 804/29, km. 3, Dz. Roździeń ), własność Miasta Katowice w użytkowaniu Katowickich Wodociągów S.A. ( dz. nr 1962/29, km. 3, Dz. Roździeń ), własność osoby fizycznej ( dz. nr 1429/42, km. 3, Dz. Roździeń ).

## **II. Warunki i wymagania w zakresie ochrony i kształtowania ład przestrzennego**

1. Inwestycja nie narusza istniejącego ład przestrzennego, ponieważ projektowane sieci kanalizacji sanitarnej i deszczowej stanowią inwestycję podziemną.

## **III. Warunki w zakresie ochrony środowiska i zdrowia ludzi**

1. Wszelkie ewentualne kolizje projektowanej inwestycji z istniejącą zielenią średnią i wysoką należy rozwiązać zgodnie z przepisami o ustawy o ochronie przyrody (tekst jednolity Dz. U. z 2018 r., poz. 1614).
2. Zgodnie z pismem Wydziału Kształtowania Środowiska Urzędu Miasta Katowice nr KŚ-III.ZD-00253/19.KMJ z dnia 19.09.2019r. organem właściwym do uzgodnienia przedmiotowej inwestycji w oparciu o art. 53 ust. 4 pkt 6 ustawy o planowaniu i zagospodarowaniu przestrzennym są Wody Polskie, co wynika z art. 240 ust. 4 pkt 17 ustawy z dnia 20 lipca 2017r. Prawo wodne (Dz. U. 2018, poz. 2268 ze zm.). Prowadzenie inwestycji w sąsiedztwie rzeki Rawy należy uzgodnić z jej administratorem tj. ww. organem.
3. Projekt decyzji przesłano do uzgodnienia Dyrektorowi Państwowego Gospodarstwa Wodnego Wody Polskie Zarząd Zlewni w Katowicach pismem z dnia 16.09.2019r. oraz z dnia 19.09.2019r. Dyrektor Państwowego Gospodarstwa Wodnego Wody Polskie Zarząd Zlewni w Katowicach nie zajął stanowiska w terminie 2 tygodni od dnia doręczenia wystąpienia o uzgodnienie projektu decyzji o ustaleniu lokalizacji inwestycji celu publicznego (od dnia 23.09.2019r.), w związku z czym zgodnie z art. 53 ust. 5 ustawy z dnia 27 marca 2003r. o planowaniu i zagospodarowaniu przestrzennym – Dziennik Ustaw z 2018 r., poz. 1945, uzgodnienie uważa się za dokonane.
4. Realizacja wnioskowanej inwestycji winna spełniać następujące warunki:
  - należy zachować w nienaruszonym stanie dotychczasowe zagospodarowanie koryta i skarp rzeki Rawy;
  - należy powstrzymać się od wszelkich działań mogących skutkować zmianą stosunków wodnych na działkach sąsiednich;
  - zagospodarowanie wnioskowanego terenu nie może prowadzić do zmian ukształtowania terenu w najbliższym sąsiedztwie koryta rzeki Rawy;
  - zabrania się niszczenia lub uszkodzenia brzegów śródlądowych wód powierzchniowych, tworzących brzeg wody budowli lub murów niebędących urządzeniami wodnymi oraz gruntów pod śródlądowymi wodami powierzchniowymi.
5. Przedmiotowa inwestycja, nie zalicza się do przedsięwzięć mogących zawsze znacząco lub potencjalnie znacząco oddziaływać na środowisko.



#### **IV. Warunki w zakresie dziedzictwa kulturowego i zabytków oraz dóbr kultury współczesnej**

1. Teren inwestycji objęty wnioskiem nie podlega ochronie w świetle przepisów ustawy z dnia 23 lipca 2003 r. o ochronie zabytków i opiece nad zabytkami (Dziennik Ustaw z 2018 r. poz. 2067).

#### **V. Warunki obsługi w zakresie infrastruktury technicznej**

1. Wnioskowana inwestycja jest inwestycją własną Katowickiej Infrastruktury Wodociągo-Kanalizacyjnej Sp. z o.o. i nie wymaga obsługi w zakresie innych mediów infrastruktury technicznej.
2. Trasę projektowanej sieci uzgodnić na posiedzeniu Narady Koordynującej sieci uzbrojenia terenu.
3. Kolizje z istniejącym zainwestowaniem terenu, podziemnym i nadziemnym, należy rozwiązać w uzgodnieniu z właścicielami i użytkownikami urządzeń.

#### **VI. Warunki w zakresie obsługi komunikacyjnej**

1. Należy spełnić warunki w zakresie obsługi komunikacyjnej (sprecyzowane w piśmie Miejskiego Zarządu Ulic i Mostów w Katowicach nr WD.445.140.2007/2019.KM-5221/UM z dnia 23.09.2019r. ) zgodnie z ustawą z dnia 21 marca 1985r. o drogach publicznych (Dziennik Ustaw z 2018 r. poz. 2068), tj.:
  - Inwestycję należy realizować w oparciu o wytyczne i uzgodnienia oraz wszelkie wyjaśnienia je uściślające na etapie projektowania i pod warunkiem uzgodnienia przedmiotowego projektu technicznego wykonanego w oparciu o obowiązujące przepisy, w Miejskim Zarządzie Ulic i Mostów w Katowicach.

#### **VII. Wymagania dotyczące ochrony interesów osób trzecich**

1. Inwestycja winna być projektowana w sposób zapewniający ochronę uzasadnionych interesów osób trzecich, a w szczególności:
  - zapewniać dostęp do drogi publicznej,
  - nie pozbawiać osoby trzeciej możliwości korzystania z wody, kanalizacji, energii elektrycznej i ciepłej oraz środków łączności,
  - nie pozbawiać dopływu światła dziennego do pomieszczeń przeznaczonych na pobyt ludzi,
  - zapewnić ochronę przed uciążliwościami powodowanymi przez hałas, wibracje, zakłócenia elektryczne, promieniowanie,
  - zapewnić ochronę przed zanieczyszczeniami powietrza, wody lub gleby.

#### **VIII. Warunki w zakresie ochrony obiektów budowlanych na terenach górniczych**

1. Zgodnie z załącznikami mapowymi do pisma Dyrektora Okręgowego Urzędu Górniczego w Katowicach znak L.dz. 31909/10/2017/TK z dnia 05.10.2017 r. przedmiotowy teren leży poza terenem górniczym w rozumieniu art. 6 ust. 1 pkt 15 ustawy z dnia 09 czerwca 2011r. Prawo geologiczne i górnicze - Dziennik Ustaw z 2019 r., poz. 868.
2. Dokumentacja mierniczo-geologiczna przekazana została do Archiwum Dokumentacji Mierniczo - Geologicznej przy Wyższym Urzędzie Górniczym w Katowicach (ul. Poniatowskiego 31). Prezes Wyższego Urzędu Górniczego udostępnia informację o warunkach geologiczno-górniczych w odniesieniu do zlikwidowanych zakładów górniczych na podstawie art. 8 i 9 ustawy z dnia 3 października 2008 r. o udostępnianiu informacji o środo-



wisku i jego ochronie, udziale społeczeństwa w ochronie środowiska oraz o ocenach oddziaływania na środowisko (tekst jednolity Dz. U. z 2018 r., poz. 2081) oraz art. 166 ust. 1 pkt 3 ustawy z dnia 9 czerwca 2011 r. Prawo geologiczne i górnicze (tekst jednolity Dz. U. z 2019 r., poz. 868).

#### **IX. Inne warunki**

1. Inwestycja została uzgodniona w zakresie zadań rządowych i samorządowych, służących realizacji inwestycji celu publicznego o których mowa w art. 39 ust. 3 pkt 3 i art. 48 ww. ustawy o planowaniu i zagospodarowaniu przestrzennym, w odniesieniu do terenów przeznaczonych na ten cel w planach miejscowych, które utraciły moc na podstawie art. 67 ustawy z dnia 7 lipca 1994 r. o zagospodarowaniu przestrzennym (tekst jednolity – Dziennik Ustaw z 1999 r. Nr 15, poz. 139 z późniejszymi zmianami) o której mowa w art. 88 ustawy z dnia 27 marca 2003 r. o planowaniu i zagospodarowaniu przestrzennym, w związku z art. 53 ust. 4 pkt 10 i 10a i ust. 5 ustawy z dnia 27.03.2003r. o planowaniu i zagospodarowaniu przestrzennym (Dziennik Ustaw z 2018 r., poz. 1945) lokalizacja przedmiotowej inwestycji została uzgodniona z:

- Wojewodą Śląskim - pismem z dnia 16.09.2019r. oraz z dnia 19.09.2019r. zwrócono się o uzgodnienie przedmiotowej inwestycji do Wojewody Śląskiego. Wojewoda Śląski nie zajął stanowiska w terminie 2 tygodni od dnia doręczenia wystąpienia o uzgodnienie (tj. od dnia 24.09.2019r.), w związku z czym zgodnie z art. 53 ust. 5 ustawy z dnia 27 marca 2003r. o planowaniu i zagospodarowaniu przestrzennym (Dziennik Ustaw z 2018 r., poz. 1945), uzgodnienie uważa się za dokonane,
- Marszałkiem Województwa Śląskiego – pismem z dnia 16.09.2019r. oraz z dnia 19.09.2019r. zwrócono się o uzgodnienie przedmiotowej inwestycji do Marszałka Województwa Śląskiego. Marszałek Województwa Śląskiego nie zajął stanowiska w terminie 2 tygodni od dnia doręczenia wystąpienia o uzgodnienie (tj. od dnia 23.09.2019r.), w związku z czym zgodnie z art. 53 ust. 5 ustawy z dnia 27 marca 2003r. o planowaniu i zagospodarowaniu przestrzennym (Dziennik Ustaw z 2018 r., poz. 1945), uzgodnienie uważa się za dokonane,
- Wydziałem Rozwoju Miasta Urzędu Miasta Katowice realizującym zadania Starosty pismem z dnia 8.10.2019r. znak:RM-IV.7011.11.7.2017.KK, nr RM-IV.KW-00272/19, zawierającym następujące zapisy:zgodnie z budżetem miasta Katowice na rok 2019 (Uchwała nr III/24/18 Rady Miasta Katowice z dnia 20 grudnia 2018 r.) oraz Wieloletnią Prognozą Finansową na lata 2019 – 2045 (Uchwała nr III/23/18 Rady Miasta Katowice z dnia 20 grudnia 2018 r.) w obrębie terenu objętego wnioskiem o ustalenie lokalizacji inwestycji celu publicznego dla kanalizacji w rejonie ul. Morawa 48, planowana jest realizacja drogi rowerowej w ramach zadania pn.: „Katowicka Infrastruktura Rowerowa”. Biorąc pod uwagę ustalenia ze spotkania w dniu 02.10.2019 r., na którym omówiona została kwestia koordynacji zadania KIWK Sp. z o.o. z ww. inwestycją miejską, Wydział Rozwoju Miasta opiniuje pozytywnie lokalizację inwestycji celu publicznego dla sieci kanalizacji sanitarnej i deszczowej przy ulicy Morawa 48. Jednakże sugeruje się rozważenie przeprojektowania sieci kanalizacji sanitarnej z włączeniem jej do studni k-908 oraz zlokalizowaniem studni pośredniej, jak najbliższej ogrodzenia wzdłuż północno-zachodniej granicy działki nr 1962/29.
- Wydziałem Transportu Urzędu Miasta Katowice realizującym zadania Starosty pismem z dnia 20.09.2019r. znak: T-III.7226.106.2019.MC, nr T-III.ZD-000353/19, zawierającym następujące zapisy:aktualnie nie jest planowana budowa drogi głównej



oznaczonej symbolem 17b. KD Go 2/2. Ponadto, z uwagi na fakt, że inwestycja celu publicznego w części przebiega w pasie drogowym drogi publicznej ul. Morawa, niezbędne jest również stanowisko Miejskiego Zarządu Ulic i Mostów.

2. Inwestor zobowiązany jest do zrealizowania w pełnym zakresie warunków i zaleceń zawartych w opiniach i uzgodnieniach zainteresowanych jednostek.

### **UZASADNIENIE DECYZJI**

W prowadzonym postępowaniu dokonano analizy warunków i zasad zagospodarowania terenu oraz jego zabudowy, wynikających z przepisów odrębnych a także analizy stanu faktycznego i prawnego terenu, na którym przewiduje się realizację inwestycji zgodnie z art. 53 ust 3 ustawy z dnia 27 marca 2003 r. o planowaniu i zagospodarowaniu przestrzennym – tekst jednolity Dziennik Ustaw z 2018 r. poz. 1945.

Dokonano również wszystkich koniecznych uzgodnień wynikających z przepisów art. 53 ust. 4 ustawy z dnia 27.03.2003 r. o planowaniu i zagospodarowaniu przestrzennym, tj.:

1. właściwym zarządcą drogi – Miejskim Zarządem Ulic i Mostów w Katowicach,
2. organami właściwymi w sprawach melioracji wodnych tj. Wydziałem Kształtowania Środowiska Urzędu Miasta Katowice realizującym zadania Starosty, Dyrektorem Państwowego Gospodarstwa Wodnego Wody Polskie Zarządu Zlewni w Katowicach,
3. Wojewodą Śląskim, Marszałkiem Województwa Śląskiego oraz Wydziałem Rozwoju Miasta Urzędu Miasta Katowice i Wydziałem Transportu Urzędu Miasta Katowice (realizującym zadania starosty) – w zakresie zadań rządowych i samorządowych służących realizacji inwestycji celu publicznego, o których mowa w art. 39 ust 3 pkt. 3 i art. 48 ustawy z dnia 27.03.2003 r. o planowaniu i zagospodarowaniu przestrzennym, w odniesieniu do terenów, przeznaczonych na ten cel w planach miejscowych, które utraciły moc na podst. art. 67 ustawy, o której mowa w art.88 ust.1.

Warunki zawarte w tych uzgodnieniach zostały ujęte w przedmiotowej decyzji.

Ponadto w trakcie postępowania zgodnie z art. 75 i 77 Kodeksu postępowania administracyjnego zebrano i uwzględniono dodatkowe dowody wyjaśniające dla sprawy, tj.:

1. opinia Wydziału Zarządzania Kryzysowego Urzędu Miasta Katowice zawarta w piśmie z dnia 8.10.2019r. znak: ZK.6733.1.2019.ŁK,AS, nr ZK.ZD-00522/19 - w celu wskazania inwestorowi zagrożeń związanych z realizacją inwestycji, uwagi i opinie zawarte w powyższym piśmie zostały zamieszczone w pouczeniu niniejszej decyzji.

Planowana inwestycja w całości wnioskowanego zakresu jest zgodna z przepisami odrębnymi, tj.: ustawą z dnia 16 kwietnia 2004 r. o ochronie przyrody (tekst jednolity Dz. U. z 2018 r., poz. 1614), ustawą z dnia 20 lipca 2017 r. Prawo wodne (tekst jednolity Dz. U. z 2018 r. poz. 2268), co w myśl art. 56 ustawy o planowaniu i zagospodarowaniu przestrzennym (Dz. U. z 2018 r. poz. 1945) obliuguje właściwy organ do wydania decyzji o lokalizacji inwestycji celu publicznego.

Zgodnie z art. 73 Kodeksu postępowania administracyjnego, strony miały prawo do zapoznania się z aktami sprawy na każdym etapie postępowania. Strony zostały poinformowane o przysługujących im uprawnieniach w zawiadomieniu o wszczęciu postępowania i obwieszczeniu umieszczonym na elektronicznej tablicy ogłoszeń w Urzędzie Miasta Katowice oraz na stronie internetowej Urzędu Miasta Katowice w Biuletynie Informacji Publicznej. Strony nie skorzystały z przysługujących im uprawnień.

Biorąc pod uwagę wszystkie opisane aspekty sprawy orzeczono jak w sentencji decyzji.

### **POUCZENIE**



Zgodnie z treścią pisma Wydziału Zarządzania Kryzysowego Urzędu Miasta Katowice z dnia 8.10.2019r. znak: ZK.6733.1.2019.LK.AŚ, nr ZK.ZD-00522/19, informuję, że Wydział Zarządzania Kryzysowego Urzędu Miasta Katowice w zakresie Infrastruktury Obrony Cywilnej oraz zagrożeń powodziowych nie wnosi uwag do przedmiotu sprawy.

Zgłoszenie budowy sieci powinno zawierać materiały wyszczególnione w ustawie z dnia 07 lipca 1994 r. Prawo budowlane – tekst jednolity: Dziennik Ustaw z 2019 r., poz. 1186.

Od niniejszej decyzji służy stronie odwołanie do Samorządowego Kolegium Odwoławczego w Katowicach za pośrednictwem Prezydenta Miasta Katowice, w terminie czternastu dni od daty jej doręczenia.

Zgodnie z art. 53 ust. 6 w/w ustawy o planowaniu i zagospodarowaniu przestrzennym, odwołanie powinno zawierać zarzuty odnoszące się do decyzji, określać istotę i zakres żądania będącego przedmiotem odwołania oraz wskazywać dowody uzasadniające to żądanie.

Stronom przysługuje prawo do zrzeczenia się odwołania. Z dniem doręczenia organowi administracji publicznej oświadczenia o zrzeczeniu się prawa do wniesienia odwołania przez ostatnią ze stron postępowania, decyzja staje się ostateczna i prawomocna (zgodnie z art. 127a Kodeksu postępowania administracyjnego). Decyzja podlega wykonaniu przed upływem terminu do wniesienia odwołania, jeżeli jest zgodna z żądaniem wszystkich stron lub jeżeli wszystkie strony zrzekły się prawa do wniesienia odwołania (zgodnie z art. 130 § 4 Kodeksu postępowania administracyjnego).

*Projekt decyzji sporządziła: mgr inż. arch. Elżbieta Ferdek*

**Załącznik:**

1. mapa zasadnicza z granicą terenu objętego wnioskiem

(Zgodnie z art 73 Kodeksu postępowania administracyjnego akta sprawy znajdują się do wglądu w Wydziale Budownictwa i Planowania Przestrzennego Urzędu Miasta Katowice, Rynek 13, IV piętro, pok. 409, sugeruje się we wtorki w godz. 8.00 – 15.00 i w czwartki w godz. 8.00 – 16.30).



z up. PREZDENTA MIASTA KATOWICE

Janina Romanowska  
Kierownik Referatu Lokalizacji  
Wydziału Budownictwa i Planowania Przestrzennego

W terminie ustawowym od  
niniejszej decyzji/postanowienia nie  
wniesiono odwołania/zażalenia.

Katowice, dnia 28.10.2019

**Otrzymują:**

1. **Michał Szweda pełnomocnik**  
**Katowickiej Infrastruktury Wodociągowo-Kanalizacyjnej sp. z o.o.**  
**ul. Wróblewskiego 7B/8**  
**40-214 Katowice**
2. Katowickie Wodociągi S.A. ul. Obrońców Westerplatte 89, 40-335 Katowice
3. PRO-WELLNESS Jurczyk, Abu El Ella, Cyran, Szpak Sp. j. ul. Morawa 48, 40-353 Katowice

WYDZIAŁ BUDOWNICTWA I PLANOWANIA PRZESTRZENNEGO

Starszy Inspektor  
Elżbieta Ferdek




**Do wiadomości:**

1. Miejski Zarząd Ulic i Mostów, ul. J. Kantorówny 2a, 40-381 Katowice
2. Urząd Miasta Katowice, Wydział Gospodarki Mieniem (Miasio Katowice, Skarb Państwa) – w miejscu
3. Urząd Marszałkowski Województwa Śląskiego, Biuro ds. Planowania Przestrzennego  
ul. Ligonía 46, 40-037 Katowice
4. Urząd Miasta Katowice, Wydział Budownictwa i Planowania Przestrzennego  
MSZKIIP i Referat Planowania Przestrzennego – w miejscu, nr RKP 196444/19 (wniosku)
5. B a/a

Zgodnie z art. 53 ustawy z dnia 27 marca 2003r. o planowaniu i zagospodarowaniu przestrzennym ( tekst jednolity Dz. U. z 2018 r., poz. 1945)

- pozostałe strony postępowania powiadamia się poprzez zamieszczenie obwieszczenia o wydanej decyzji na elektronicznej tablicy ogłoszeń w Urzędzie Miasta Katowice, Rynek 1 oraz stronie internetowej Urzędu Miasta Katowice w Biuletynie Informacji Publicznej.



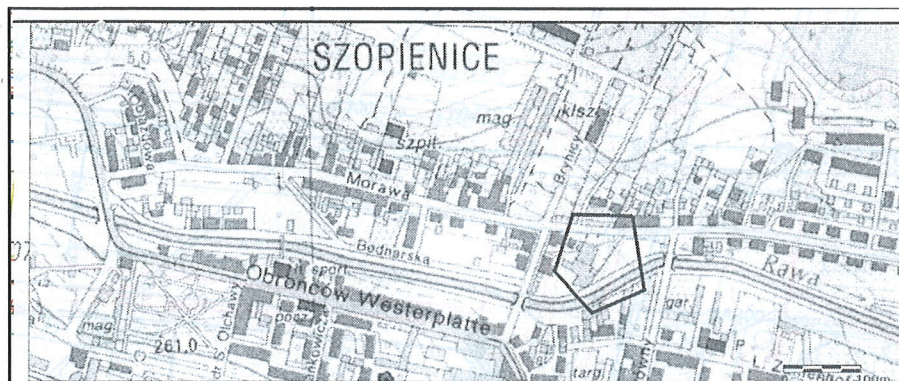

- GRANICA TERENU OBJĘTEGO WNIOSEM;  
GRANICE DZIAŁEK EWIDENCYJNYCH;  
NUMERY DZIAŁEK EWIDENCYJNYCH  
OBJĘTYCH WNIOSEM;  
GRANICE ARKUSZY MAP;

81/49

Inwestor:  
Katowicka Infrastruktura Wodociągowo-Kanalizacyjna Sp. z o.o.  
40-322 Katowice, ul. Wandy 6

Stadium  
ULICP

Przedsięwzięcie:  
Uporządkowanie systemu kanalizacyjnego w rejonie budynków  
przy ul. Morawa 48 w Katowicach

Data  
VIII 2019

Tytuł rysunku:

MAPA ZASADNICZA nr 1  
(ul. Morawa 48)

Skala  
1:500

Oświadczam, że niniejsza mapa zasadnicza została wykonana na podstawie licencji nr G-III.6642.2.3759.2019\_2469\_CL1, wydanej przez Prezydenta Miasta Katowice na rzecz licencjonobiorcy tj. firmy: INFRA PROJEKTY MICHAŁ SZWEDA (licencja w załączeniu). Jako licencjonobiorca potwierdzam zgodność załączonej mapy zasadniczej z treścią materiału państwowego zasobu geodezyjnego i kartograficznego, wykonanej na podstawie przedmiotowej licencji.

mgr inż. Michał Szveda  
UPRAWNIENIA BUDOWLANE  
bez ograniczeń do projektowania i kierowania  
budowlami i obiektami budowlanymi w specjalności:  
instalacji w zakresie sieci, instalacji i urządzeń:  
wodociągowych i kanalizacyjnych, ciepłych,  
gazowych i gazowych  
Nr uprawnień 72001

województwo śląskie

Gmina: M. Katowice

Redakcja mapy została opracowana  
dla skali 1:500

MAPA ZASADNICZA  
SKALA 1:500

Sporządził(a): Anna Cieply

URZĄD MIASTA KATOWICE

Wydział Budownictwa i Planowania Przestrzennego

Załącznik do decyzji WDP-012/2019

z dnia 16.10.2019r.

w sprawie 311.6433.123.2019.kul.ET

Wp do sieci kanalizacyjnej

samotnej i deszczowej

przy ul. Morawa 48

w Katowicach

PREZYDENT MIASTA KATOWICE  
Miejski Ośrodek Dokumentacji  
Geodezyjnej i Kartograficznej

Poświadczam zgodność niniejszej kopii  
z treścią materiału państwowego zasobu  
geodezyjnego i kartograficznego.

Nazwa materiału zasobu:  
Mapa zasadnicza

Identyfikator ewidencyjny materiału  
zasobu: P.2469.2012.1  
Data wykonania kopii: 2019-08-08  
Katowice:  
zlec: G-III.6642.2.3759.2019

WYDZIAŁ GEODEZJI

imię i nazwisko, podpis  
płacowyślny służbowy  
osoby (kwalifikowanej)  
Anna Cieply





KIWK/ZT/KS/.../09/2019  
L.dz. 4334

Katowice, 06.09.2019r.

**INFRA PROJEKTY**  
**ul. Wróblewskiego 7B/8**  
**40-214 Katowice**

dotyczy: uzgodnienia wstępnej trasy projektowanej kanalizacji dla opracowania pn.: „Dokumentacja projektowa dla rozdziału ścieków w rejonie ul. Obrońców Westerplatte 80, dla uporządkowania systemu kanalizacyjnego w rejonie budynków przy ul. Morawa 48 oraz dla budowy kanalizacji deszczowej w ul. Kantorówny w Katowicach”.

W odpowiedzi na Państwa pismo znak KIWK-001/111/2019 z dnia 05.08.2019r. informujemy, że nie wnosimy uwag do przebiegu zaproponowanej trasy kanalizacji projektowanej w następujących zadaniach:

- a) Opracowanie dokumentacji projektowej dla rozdziału ścieków w rejonie ul. Obrońców Westerplatte 80
- b) Opracowanie dokumentacji projektowej uporządkowania systemu kanalizacyjnego w rejonie budynków przy ul. Morawa 48 w Katowicach.

Z poważaniem

**Członek Zarządu**  
**Dyrektor ds. Technicznych**  
*mgr inż. Andrzej Cebula*

**Przewodniczący Zarządu**  
*mgr inż. Władysław Spyra*

Załączniki: 1. Plany sytuacyjne – 2 egz.  
Kopia: a/a



**Fundusze Europejskie**  
Infrastruktura i Środowisko




**Unia Europejska**  
Fundusz Spójności

Katowicka Infrastruktura Wodociągowo-Kanalizacyjna sp. z o.o.  
40-322 Katowice, ul. Wandy 6  
numer telefonu 32 350 00 75, numer faksu 32 209 77 06  
e-mail: kiwk@kiwk.katowice.pl www.kiwk.katowice.pl

KRS: 0000281711 Sąd Rejonowy Katowice-Wschód Wydział VIII Gospodarczy  
NIP 9542588939 REGON 240612757  
Wysokość kapitału zakładowego: 455.283.500,00 zł, wniesiony w całości



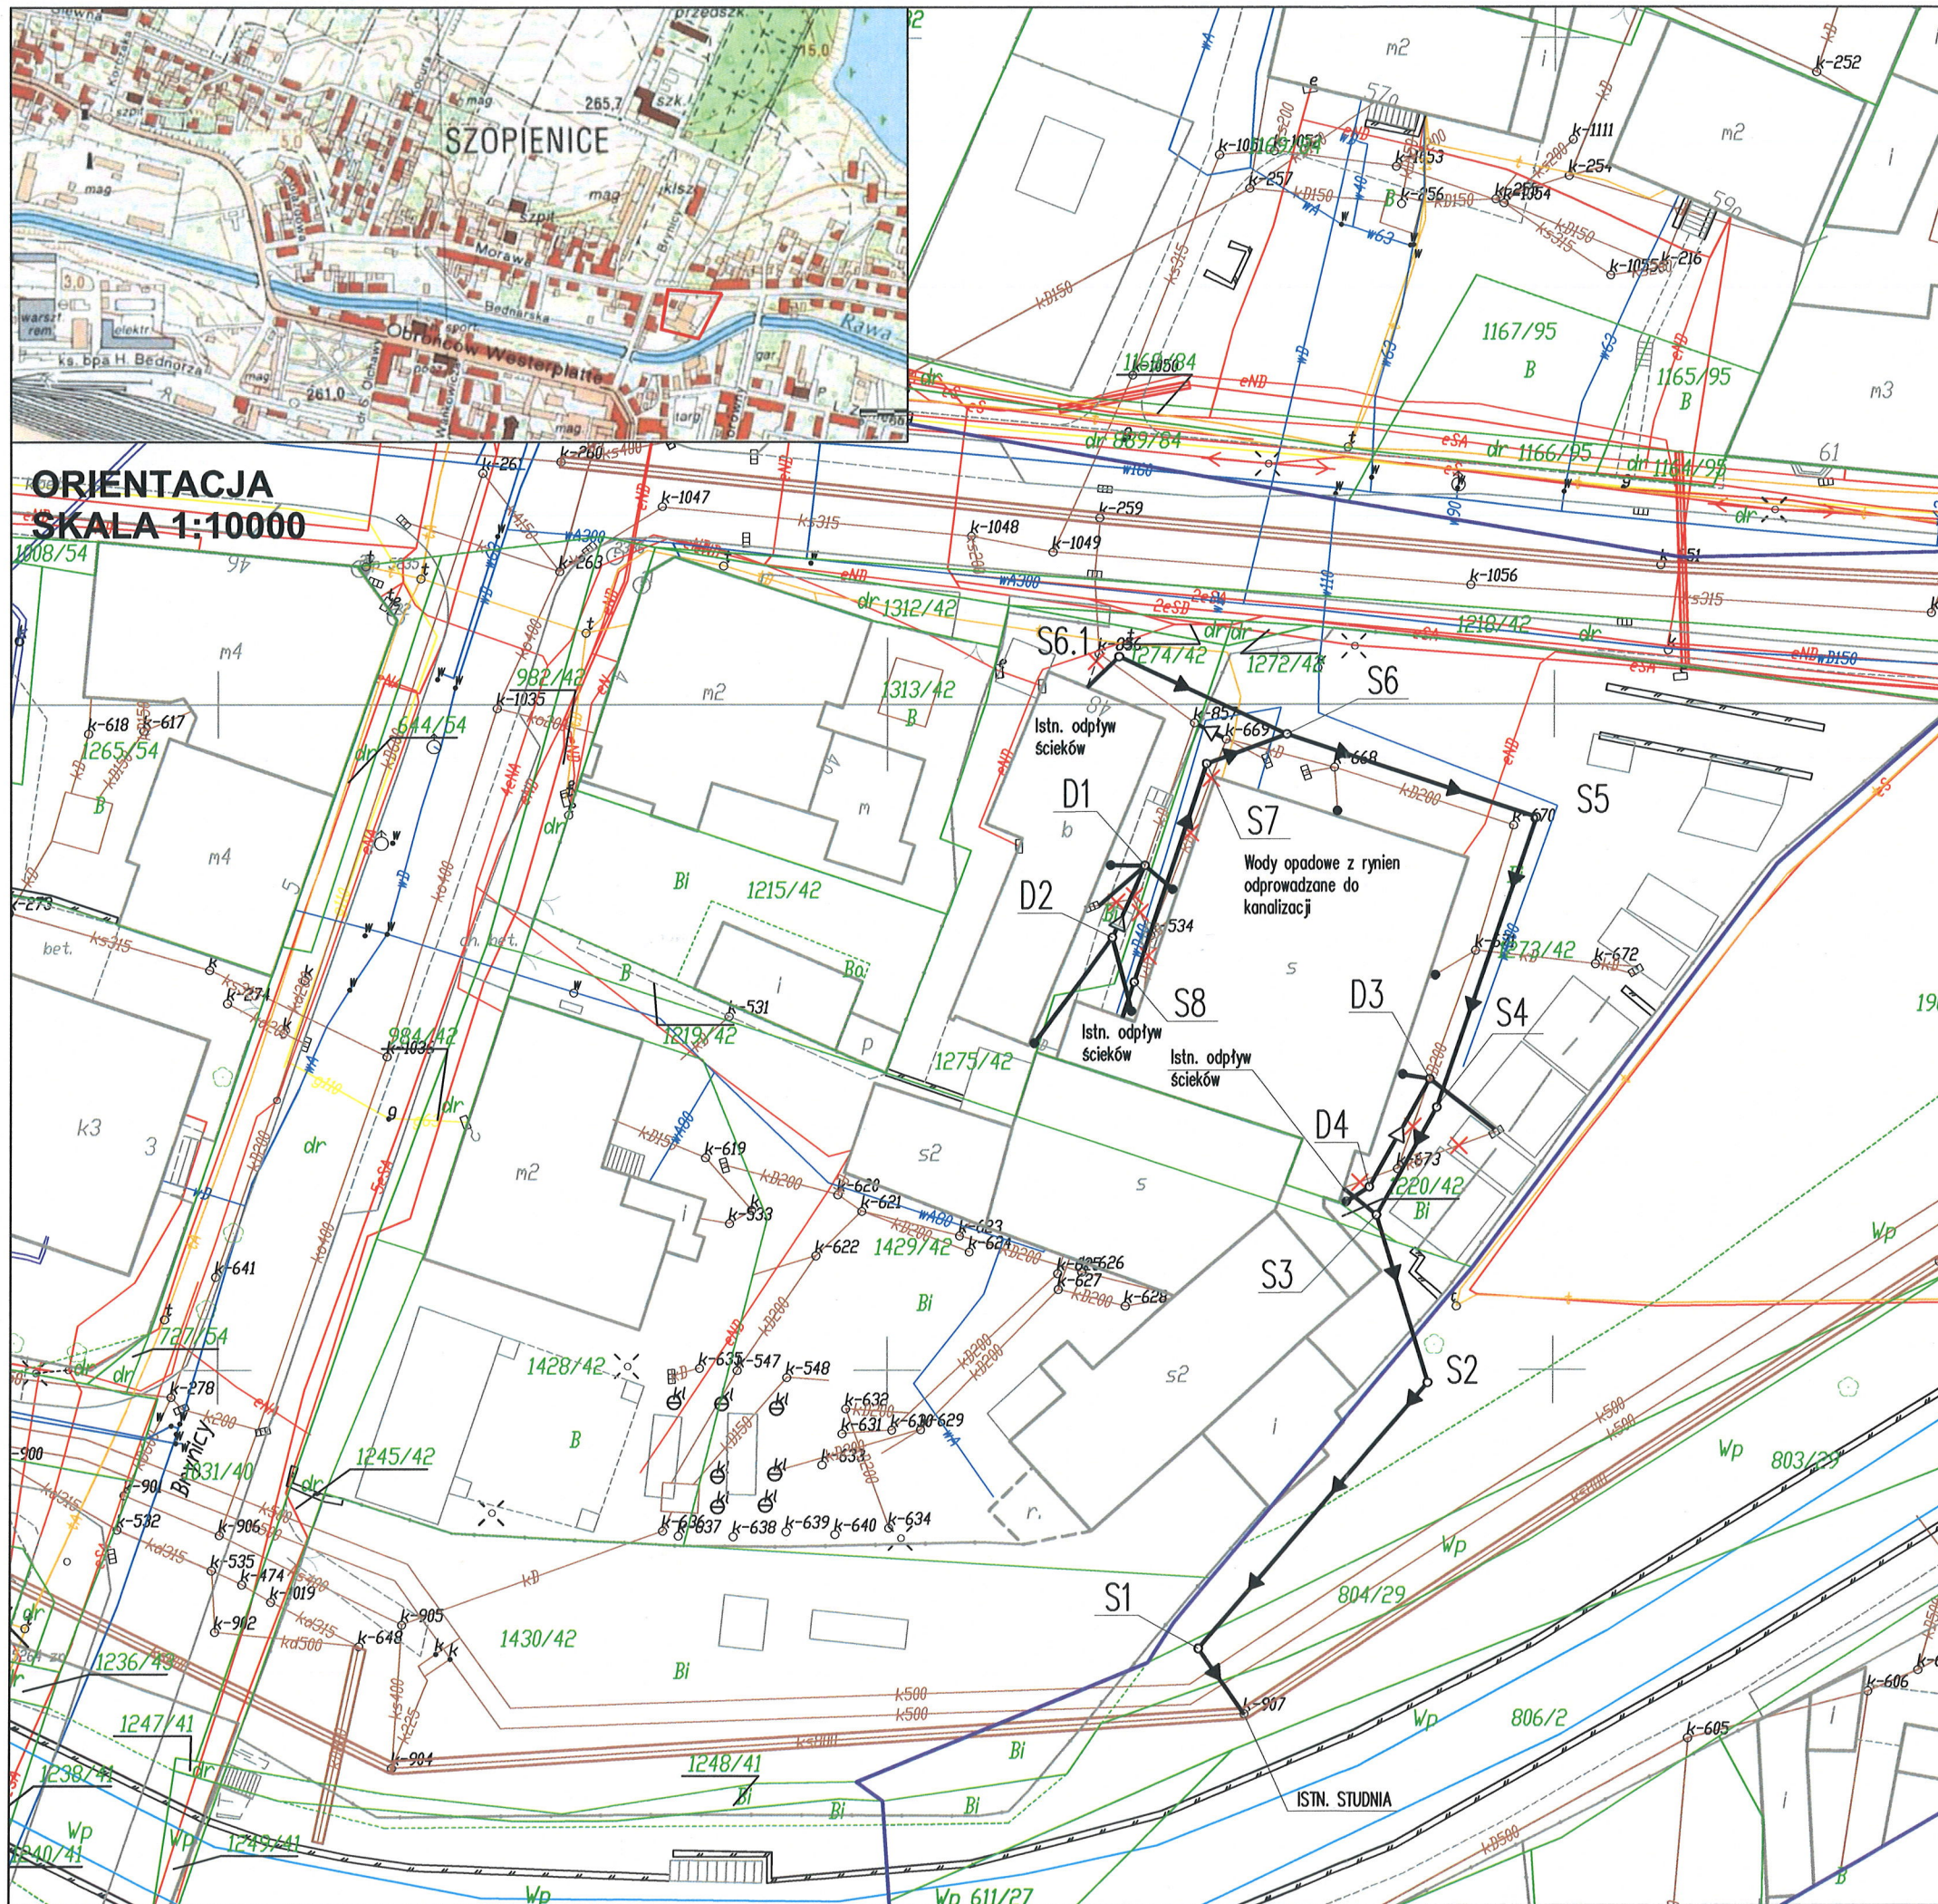

**ORIENTACJA**  
**SKALA 1:10000**


- PROJ. SIECI**
- S7 → PROJ. KANALIZACJA SANITARNA
  - D7 → PROJ. KANALIZACJA DESZCZOWA
  - K7 → ISTN. STUDNIE
  - ISTN. KANALIZACJA (inventaryzacja własna)

- ISTN. SIECI**
- ISTN. SIĘ WODOCIĄGOWA
  - ISTN. KANALIZACJA
  - ISTN. SIĘ GAZOWA
  - ISTN. SIĘ TELEKOMUNIKACYJNA
  - ISTN. SIĘ ENERGETYCZNA
  - ZAKRES AKTUALIZACJI MAPY
  - 223.27 PUNKTY NATURALNEJ WYSOKOŚCI TERENU
  - GRANICE ARKUSZY MAP
  - GRANICA TERENU OBJĘTEGO WNIOSEM

- EWIDENCJA**
- GRANICE DZIAŁEK
  - 4.4-81/49 NUMERY DZIAŁEK EWIDENCYJNYCH (objętych inwestycją / wnioskiem)

**UWAGA:**  
Lokalizacja wpustów oraz studni ustalona orientacyjnie - ostateczna lokalizacja na etapie projektu;  
Średnice kanatów do ustalenia na etapie projektu;

Zaopiniowano pismem  
**KIWK/ZT/..... /..... /.....**  
z dnia **06.09.2019** r.

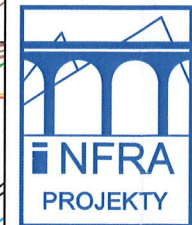

**INFRA PROJEKTY**  
tel/fax:  
0 (32) 747 91 38

40-214 KATOWICE,  
UL. WRÓBLEWSKIEGO 7B/8  
e-mail:  
biuro@infraprojekty.pl  
www.infraprojekty.pl

**Inwestor:**  
Katowicka Infrastruktura Wodociągowo-Kanalizacyjna Sp. z o.o.  
40-322 Katowice, ul. Wandy 6

**Przedsięwzięcie:** Dokumentacja projektowa dla rozdziatu ścieków w rejonie ul. Obrońców Westerplatte 80, dla uporządkowania systemu kanalizacyjnego w rejonie budynków przy ul. Morawa 48 oraz dla budowy kanalizacji deszczowej w ul. Kantorówny w Katowicach

**Tytuł rysunku:**  
**PROJEKTOWANA WSTĘPNA TRASA KANALIZACJI**  
**MAPA ZASADNICZA nr 2**  
**(ul. Morawa 48 w Katowicach)**

Funkcja	Imię i nazwisko	Nr upr.	Branża	Podpis	Nr rys.
Projektant	mgr inż. Michał SZWEDA	720/01	SANITARNA		M2 20



KIWK/ZT/KS/...~~596~~.../10/2019  
L.dz. 5581

Katowice, 28.10.2019r.

**INFRA PROJEKTY**  
**ul. Wróblewskiego 7B/8**  
**40-214 Katowice**

dotyczy: uzgodnienia opracowania pn.: „Koncepcja uporządkowania systemu kanalizacyjnego w rejonie budynków przy ul. Morawa 48 w Katowicach”.

W odpowiedzi na Państwa pismo znak KIWK-001/130/2019 z dnia 10.10.2019r. informujemy, że nie wnosimy uwag do załączonego opracowania koncepcyjnego.

W rejonie studni S1 i S2 prosimy o wybranie wariantu optymalnego, mało ingerującego w istniejącą zielenią wysoką, z uwzględnieniem uzgodnienia lokalizacji studni z Urzędem Miasta, procedującym budowę ścieżki rowerowej w tym rejonie.

Z poważaniem

**Członek Zarządu**  
**Dyrektor ds. Technicznych**  
*mgr inż. Andrzej Cebula*

**Prezes Zarządu**  
*mgr inż. Władysław Spyrka*

Kopia: a/a







KAT.5122.621.2019  
L.dz. 267-08/2019/Tk

Katowice, dnia 14 sierpnia 2019r.

INFRA PROJEKTY  
ul. Wróblewskiego 7B/8  
40-214 Katowice

W odpowiedzi na wniosek z dnia 9 sierpnia 2019r., l.dz. KIWK-001/110/2019 (data wpływu 13.08.2019r.), w sprawie udzielenia informacji o warunkach geologiczno-górnichych dla zamierzenia inwestycyjnego pn.:

**„Dokumentacja projektowa dla rozdziału ścieków w rejonie ul. Obrońców Westerplatte 80, dla uporządkowania systemu kanalizacyjnego w rejonie budynków przy ul. Morawa 48 oraz dla budowy kanalizacji deszczowej w ul. Kantorówny”,**

na nieruchomości położonej w Katowicach, jak wskazano na załączniku mapowym stwierdzam, że wniosek dotyczy nieruchomości położonej **poza granicami terenu górniczego**. W związku z tym, brak jest podstaw prawnych do działania Okręgowego Urzędu Górniczego w Katowicach w trybie art. 8 i 9 ustawy z dnia 3 października 2008r. o udostępnianiu informacji o środowisku i jego ochronie, udziale społeczeństwa w ochronie środowiska oraz o ocenach oddziaływania na środowisko (Dz. U. z 2018r., poz. 2081 ze zm.).

Dla informacji podaje się, że projektowana inwestycja usytuowana jest w granicach byłego terenu górniczego zlikwidowanej KWK „Siemianowice” w Siemianowicach Śląskich. W związku z likwidacją zakładu górniczego, jego dokumentacja mierniczo-geologiczna przekazana została do Archiwum Dokumentacji Mierniczo-Geologicznej przy Wyższym Urzędzie Górniczym w Katowicach ul. Poniatowskiego 31. Prezes Wyższego Urzędu Górniczego udostępnia informację o warunkach geologiczno-górnichych, w odniesieniu do zlikwidowanych zakładów górniczych na podstawie art. 8 i 9 ustawy z dnia 3 października 2008r. o udostępnieniu informacji o środowisku i jego ochronie, udziale społeczeństwa w ochronie środowiska oraz o ocenach oddziaływania na środowisko oraz art. 166 ust. 1 pkt 3 ustawy z dnia 9 czerwca 2011r. Prawo geologiczne i górnicze (Dz. U. z 2019r., poz. 868 ze zm.).

Z UP. DYREKTORA  
  
mgr Artur Sowa  
Z-ca DYREKTORA

Otrzymują:

- ① Adresat
2. OUG w Katowicach a/a





Katowice, 02.09.2019r.

## WYŻSZY URZĄD GÓRNICZY

Biuro

Archiwum Dokumentacji

Mierniczo – Geologicznej

ul. Poniatowskiego 31

40-055 Katowice

AD.5123.0987.2019

L.dz.28459 /09/2019/EB

### INFRA PROJEKTY

ul. Wróblewskiego 7B/8

40-214 Katowice

Na podstawie art. 8 i 9 ust. 1 pkt 1 ustawy z dnia 3 października 2008r. o udostępnianiu informacji o środowisku i jego ochronie, udziale społeczeństwa w ochronie środowiska oraz o ocenach oddziaływania na środowisko (Dz. U. z 2019r., poz. 630 z późn. zm.) oraz art. 166 ust. 1 pkt 3 ustawy z dnia 9 czerwca 2011r. Prawo Geologiczne i Górnicze (Dz. U. z 2019r. poz. 868 z późn. zm.), po rozpoznaniu wniosku z dnia 26.08.2019r., przesyłamy:

### INFORMACJĘ

*o warunkach geologiczno-górnich na terenie pogórnym*

*Dla terenu:* objętego wnioskiem,

*Położonego:* w Katowicach, rejon ul. Morawa i Kantorówny

*Zlokalizowanego na podstawie dostarczonych dokumentów kartograficznych:* w skali 1:1000

#### **I. INFORMACJE OGÓLNE (dot. byłych obszarów górniczych)**

1. *Nazwa byłego obszaru górniczego:* „Szopienice I”
2. *Nazwa byłego terenu górniczego:* „Szopienice I”
3. *Nazwa przedsiębiorcy górniczego, zakładu górniczego:* KWK „Siemianowice”
4. *Rodzaj eksploatowanej kopaliny:* węgiel kamienny
5. *Data zakończenia eksploatacji:* 1988r.

#### **II. DANE GEOLOGICZNE**

1. *Złoże i nadkład w granicach byłych obszarów górniczych:*  
złoże pokładowe, pokłady węgla kamiennego zalegające pod nadkładem  
czwartorzędowym i triasowym  
eksploatowane pokłady: 501, 506, 510, 615, 620
2. *Stratygrafia i litologia górotworu do głębokości około 100 m od powierzchni ze  
szczególnym uwzględnieniem nadkładu:*  
do głębokości ~30 do 60 m nadkład złoża,  
poniżej warstwy karbońskie – piaskowce i łupki ilaste z pokładami węgla
3. *Tektonika, ewentualne wychodnie uskoków w stropie karbonu lub na powierzchni:*  
brak szczegółowego rozpoznania geologicznego
4. *Złoża innych kopalin:* brak danych



### III. DANE GÓRNICZE

1. *Zakłady górnicze, w tym sąsiednie, których działalność mogła mieć wpływ na teren objęty wnioskiem:* brak
2. *Deformacje nieciągłe związane z działalnością górniczą:* brak danych
3. *Dokonana płytka eksploatacja (do głębokości 100 m):* nie prowadzono płytkiej eksploatacji
4. *Lokalizacja wyrobisk mających połączenie z powierzchnią:* według posiadanej dokumentacji nie występują wyrobiska mające połączenie z powierzchnią
5. *Przebieg dokonanej eksploatacji górniczej:*  
wnioskowany teren znajduje się poza zasięgiem wpływów dokonanej eksploatacji

### IV. INNE UWAGI:

Niniejsza informacja o środowisku nie stanowi uzgodnienia decyzji o warunkach zabudowy i zagospodarowania terenu w rozumieniu art. 60 ust. 1 ustawy z dnia 27 marca 2003r. o planowaniu i zagospodarowaniu przestrzennym (Dz. U. z 2018r., poz. 1945 z późn. zm.).

Z uwagi na brak pełnej dokumentacji mierniczo-geologicznej byłego OG „Szopienice I” jest możliwe, że w niniejszej informacji nie wykazano wszystkich elementów dotyczących dokonanej eksploatacji górniczej (stare wyrobiska mające połączenia z powierzchnią, płytkie wyrobiska).


Oplatę za udostępnienie niniejszej informacji w wysokości 5,00 zł (słownie pięć i 00/100 zł), naliczono na podstawie rozporządzenia Ministra Środowiska z dnia 12 listopada 2010r. w sprawie opłat za udostępnienie informacji o środowisku (Dz. U. Nr 215 z 2010r., poz. 1415 z późn. zm.).

DYREKTOR BIURA  
-Archiwum Dokumentacji  
Mierniczo-Geologicznej  
mgr inż. Włodzimierz MOSÓR





6.130.3024.42  
**ORIENTACJA**  
**SKALA 1:10000**

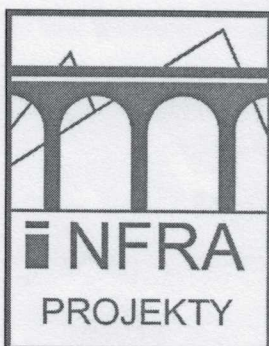

Skala	1:1000
-------	--------





**Katowickie Wodociągi S.A.**  
40-335 Katowice ul. Obrońców Westerplatte 89

tel.: +48 32 78 82 600 faks: +48 32 78 82 503  
bok@wodociagi.katowice.pl www.wodociagi.katowice.pl

Sąd Rejonowy Katowice-Wschód w Katowicach Wydział VIII Gospodarczy - Krajowy Rejestr Sądowy  
KRS: 0000270143 NIP: 634-012-53-82 Regon: 270 544 972  
Kapitał zakładowy: 93.972.730 zł Kapitał wpłacony: 93.972.730 zł

Całodobowe pogotowie wodno-kanalizacyjne  
bezpłatny nr telefonu: 994  
dyspozytor: 32 25 64 809

Nasz znak: **WUB/402/2019/SDS/PM**

Katowice, dnia **22 08 2019**

**INFRA PROJEKTY**  
**ul. Wróblewskiego 7B/8**  
**40-214 KATOWICE**

**Dotyczy: uzgodnienie branżowe dla potrzeb aktualizacji mapy w związku z opracowaniem: „Dokumentacji projektowej dla rozdziału ścieków w rejonie ul. Obr. Westerplatte 80, dla uporządkowania systemu kanalizacyjnego w rejonie budynków przy ul. Morawa 48 oraz dla budowy kanalizacji deszczowej w ul. Kantorówny w Katowicach”.**

W odpowiedzi na pismo w sprawie jak wyżej przesyłamy plan sytuacyjny z naniesioną siecią wod-kan. Należy zwrócić uwagę na sieci wod-kan. przecinające planowaną inwestycję. Głębokość ułożenia wodociągu wynosi ok. 1,5 m.

Dane wysokościowe kanalizacji należy zdjąć z terenu we własnym zakresie.

Celem ustalenia dokładnej trasy sieci wod-kan. wykonać należy wykopy kontrolne.

W związku z brakiem szczegółowej inwentaryzacji przyłączy nie możemy ich wszystkich nanieść. Trasę przyłączy należy ustalić w terenie we własnym zakresie.

Ponadto informujemy, że projektowaną trasę przyłącza elektroenergetycznego nN należy dostosować do warunków odległościowych wraz z zachowaniem pasa technologicznego od istniejącej sieci wod-kan.

Roboty w rejonie naszych sieci prowadzić ręcznie pod dorywczym nadzorem naszego przedstawiciela z zachowaniem norm odległościowych oraz skutecznym zabezpieczeniem istniejących sieci na wypadek awarii.

Rozpoczęcie robót bezwzględnie zgłosić z dwutygodniowym wyprzedzeniem w naszej Spółce celem sprawowania dorywczego nadzoru technicznego.

Sprawę prowadzi Patryk Mazurek tel: 32 7882 546.

Wydane uzgodnienie jest ważne przez okres trzech lat.

Załączniki:

3 egz. planu syt.

Kopie:



SDS

Dyrektor d/s Technicznych  
Prokurent


Włodzisław Pala

Dyrektor  
ds. Obsługi Klienta i Sieci  
Prokurent  
Agata Wozniak - Karolczyk



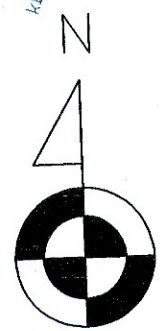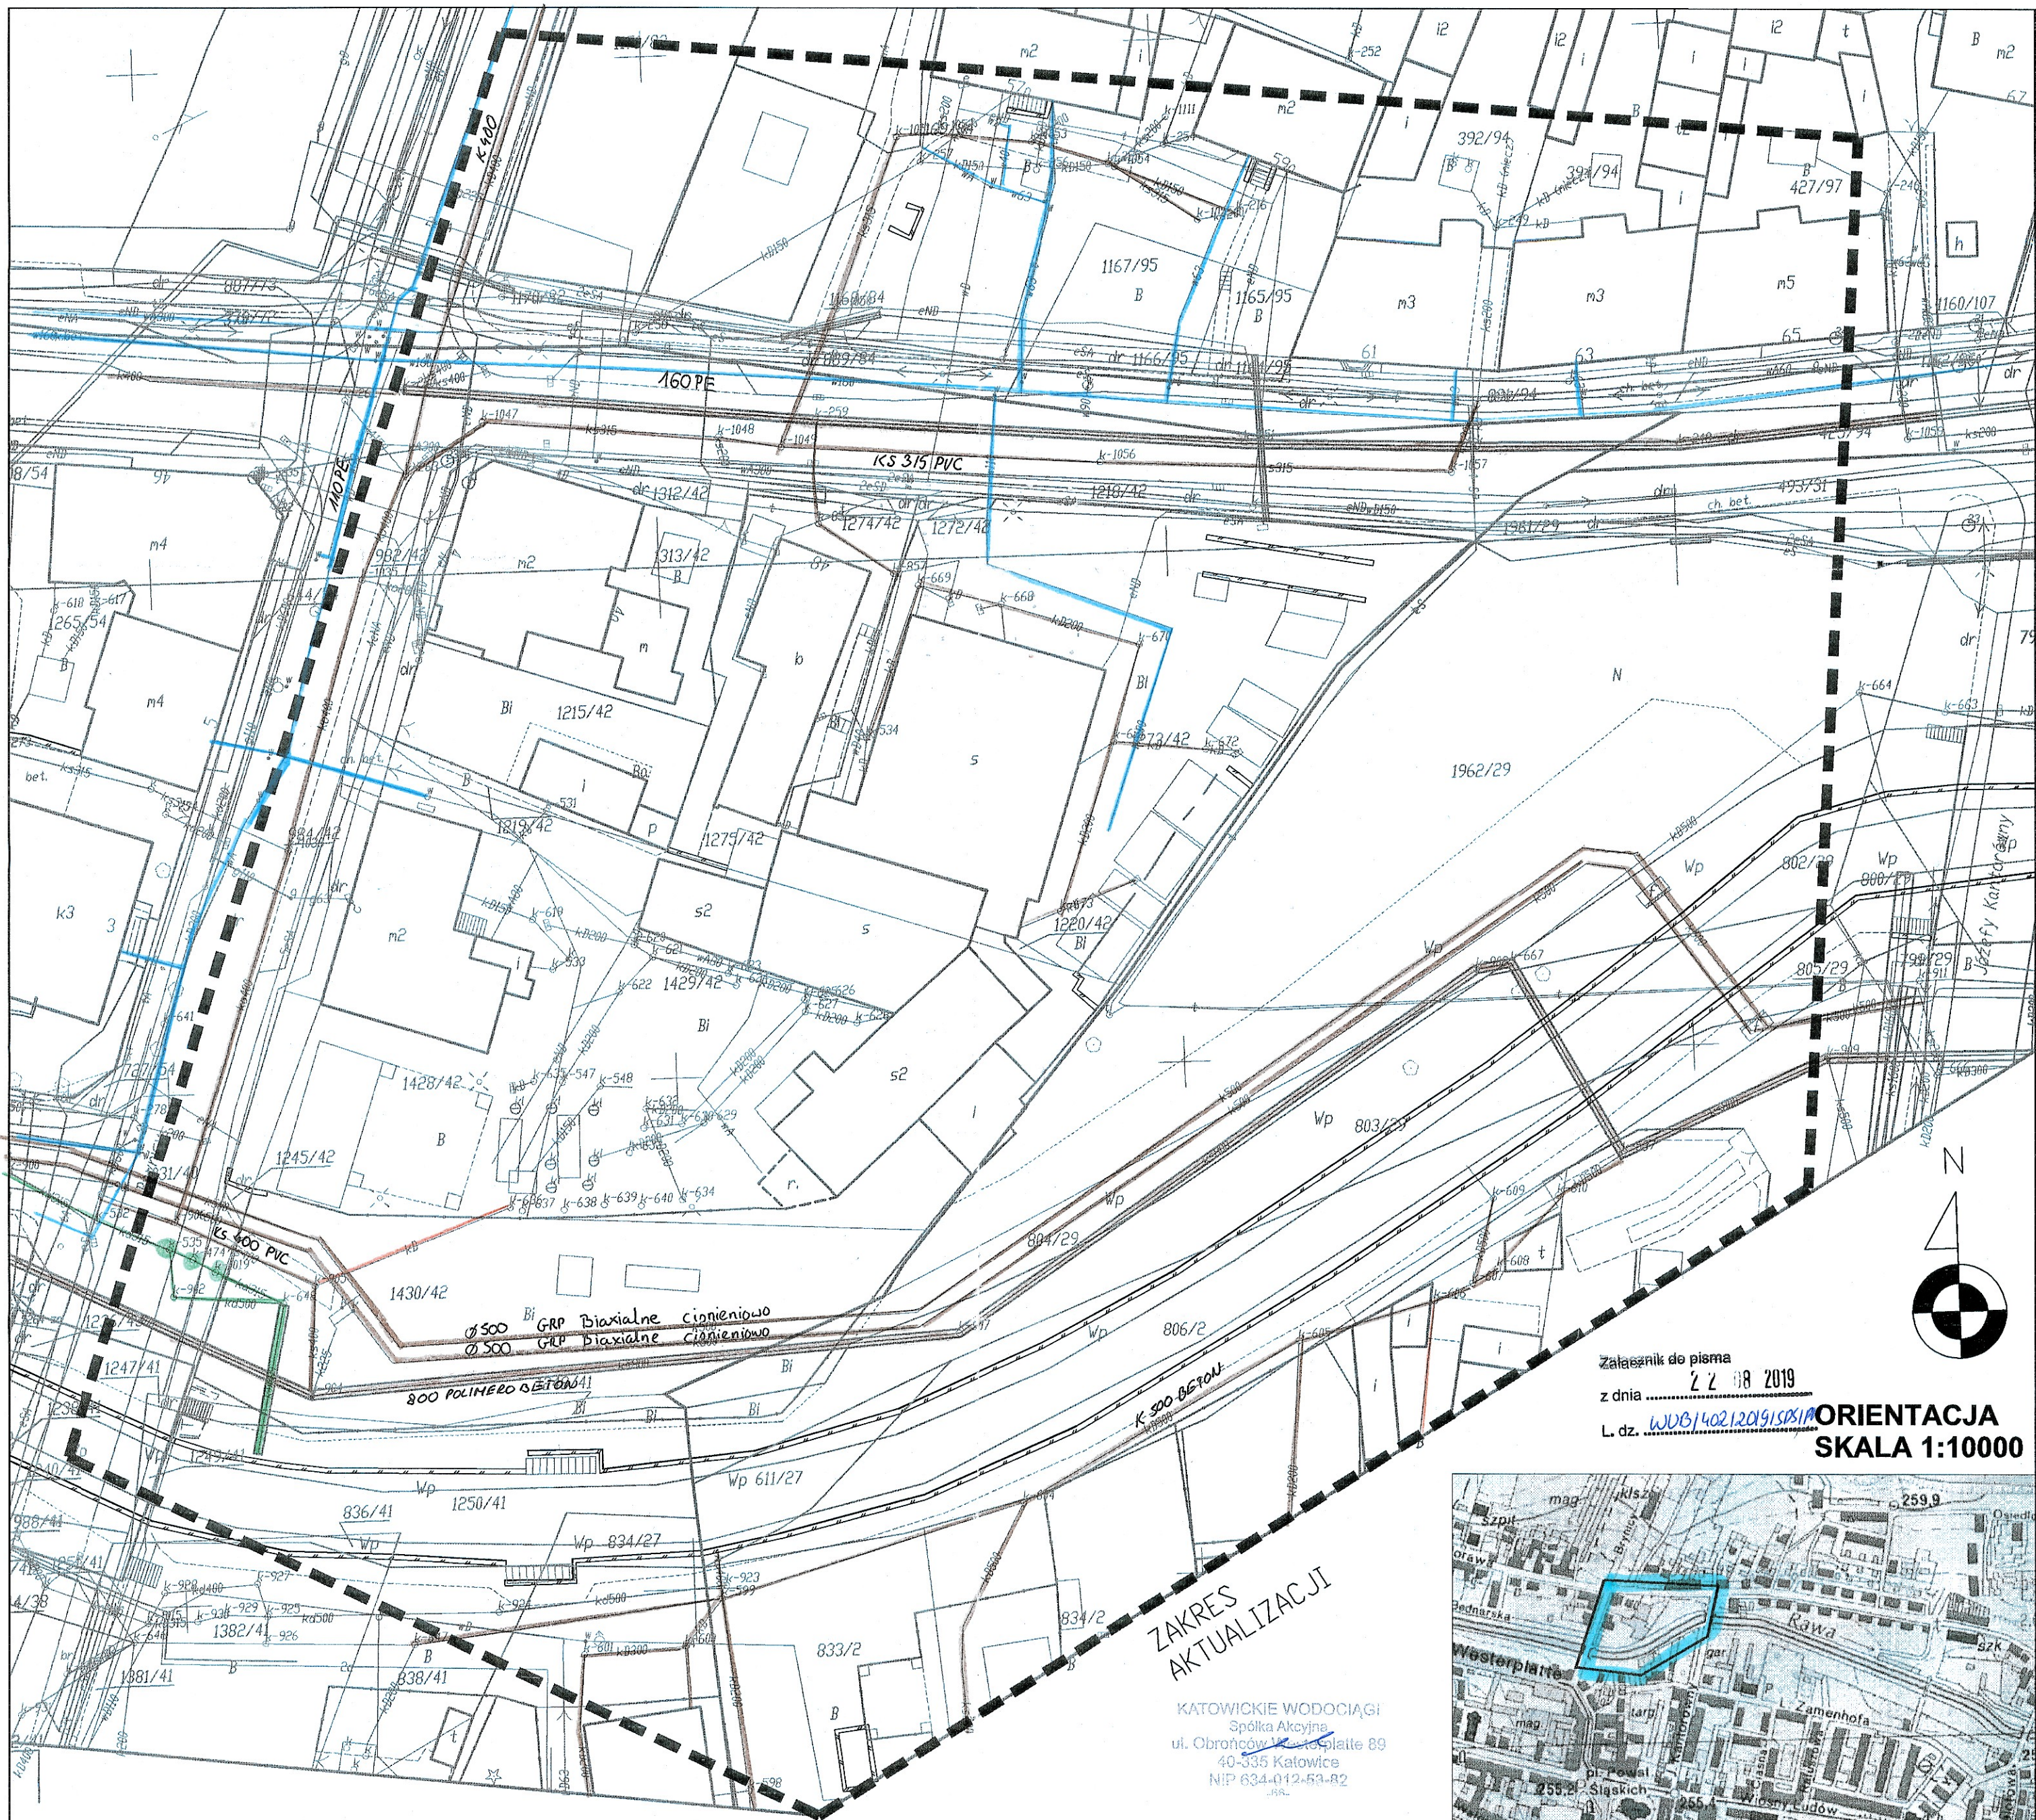


Załącznik do pisma  
z dnia 22.08.2019  
L. dz. WUB/402.12019/SX/18  
**ORIENTACJA**  
**SKALA 1:10000**

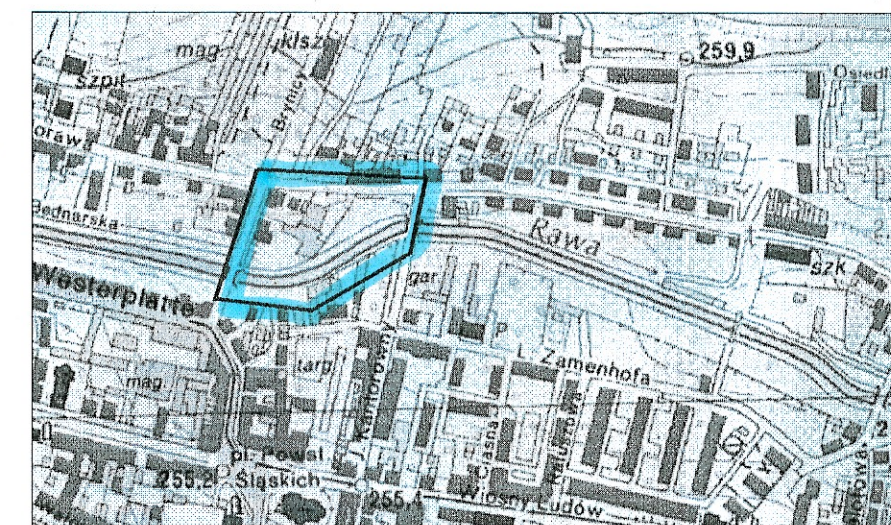

**ZAKRES  
AKTUALIZACJI**

KATOWICKIE WODOCIĄGI  
Spółka Akcyjna  
ul. Obrońców Westerplatte 89  
40-335 Katowice  
NIP 634.012.53-82

- SIEĆ WODOCIĄGOWA
- KANALIZACJA
- KANALIZACJA DESZCZOWA

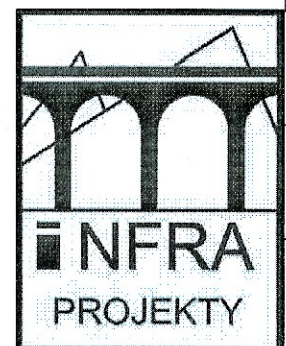

Investor: Katowicka Infrastruktura Wodociągowo-Kanalizacyjna Sp. z o.o. 40-322 Katowice, ul. Wandy 6	Stadium UZGODN.
Przedsięwzięcie: Dokumentacja projektowa dla rozdziału ścieków w rejonie ul. Obrońców Westerplatte 80, dla uporządkowania systemu kanalizacyjnego w rejonie budynków przy ul. Morawa 48 oraz dla budowy kanalizacji deszczowej w ul. Kantorówny w Katowicach	Data VII 2019
Tytuł rysunku: <b>MAPA ZASADNICZA nr 2</b> <b>(ul. Morawa 48 w Katowicach)</b>	Skala 1:500 28





PS/1831/3448/2019/3

Katowice, 22 sierpnia 2019 r.

**INFRA PROJEKTY**

**Michał Szweda**

**ul. Wróblewskiego 7B/8  
40-214 Katowice**

W odpowiedzi na Państwa pismo l.dz. KIWK-001/102/2019 z dnia 31.07.2019 r. dotyczące wywiadu branżowego dla potrzeb aktualizacji mapy w związku z opracowywaniem „Dokumentacji projektowej dla rozdziału ścieków w rejonie ul. Obrońców Westerplatte 80, dla uporządkowania systemu kanalizacyjnego w rejonie budynków przy ul. Morawa 48 oraz dla budowy kanalizacji deszczowej w ul. Kantorówny w Katowicach”, Górnośląskie Przedsiębiorstwo Wodociągów Spółka Akcyjna z siedzibą w Katowicach przesyła w załączeniu rysunki pt.: Mapa zasadnicza nr 1 (ul. Obr. Westerplatte 80); Mapa zasadnicza nr 2 (ul. Morawa 48 w Katowicach); Mapa zasadnicza nr 3 (ul. Kantorówny w Katowicach) sporządzone na arkuszach kopii mapy zasadniczej terenu w rejonach jak wyżej z wskazanymi orientacyjnie (kolorem niebieskim) trasami nieczynnych, wyłączonych z eksploatacji rurociągów DN 250 mm i DN 300 mm. Dla rurociągów nieczynnych nie ustanawiamy stref technicznych, jak również nie jest wymagane wykonanie zabezpieczeń. W przypadku wystąpienia kolizji planowanych zamierzeń inwestycyjnych z nieczynnymi rurociągami, Spółka wyrazi zgodę na demontaż kolidujących odcinków rurociągów w zakresie niezbędnym dla ich realizacji - po uprzednim uzgodnieniu sposobu zabezpieczenia pozostałych po wycięciu rurociągów końcówek. Opracowany projekt rozdziału ścieków i kanalizacji deszczowej dla przedmiotowych obszarów, uwzględniający wyżej wymienione uwagi i warunki należy przesłać do naszej Spółki w celu uzgodnienia. W przypadkach prowadzenia prac w bezpośrednim sąsiedztwie tras nieczynnych rurociągów, należy do naszej Spółki zlecać nadzory nad robotami. Nadzory są wykonywane odpłatnie. Przed przystąpieniem do robót należy pisemnie powiadomić Spółkę o terminie rozpoczęcia prac. Przy dalszej korespondencji w tej sprawie prosimy powoływać się na znak niniejszego pisma.

Otrzymują:

1. Adresat
2. OES Zagórze
3. PS a/a


Kierownik  
Wydziału Eksploatacji Sieci

*Andrzej Skrzypczyk*

Dyrektor  
Pionu Sieci Dystrybucji  
*Jerzy Muszer*

Osoba do kontaktu: Sylwia Żmija tel. 32 6038767, e-mail: s.zmija@gpw.katowice.pl  
Strona 1 z 1




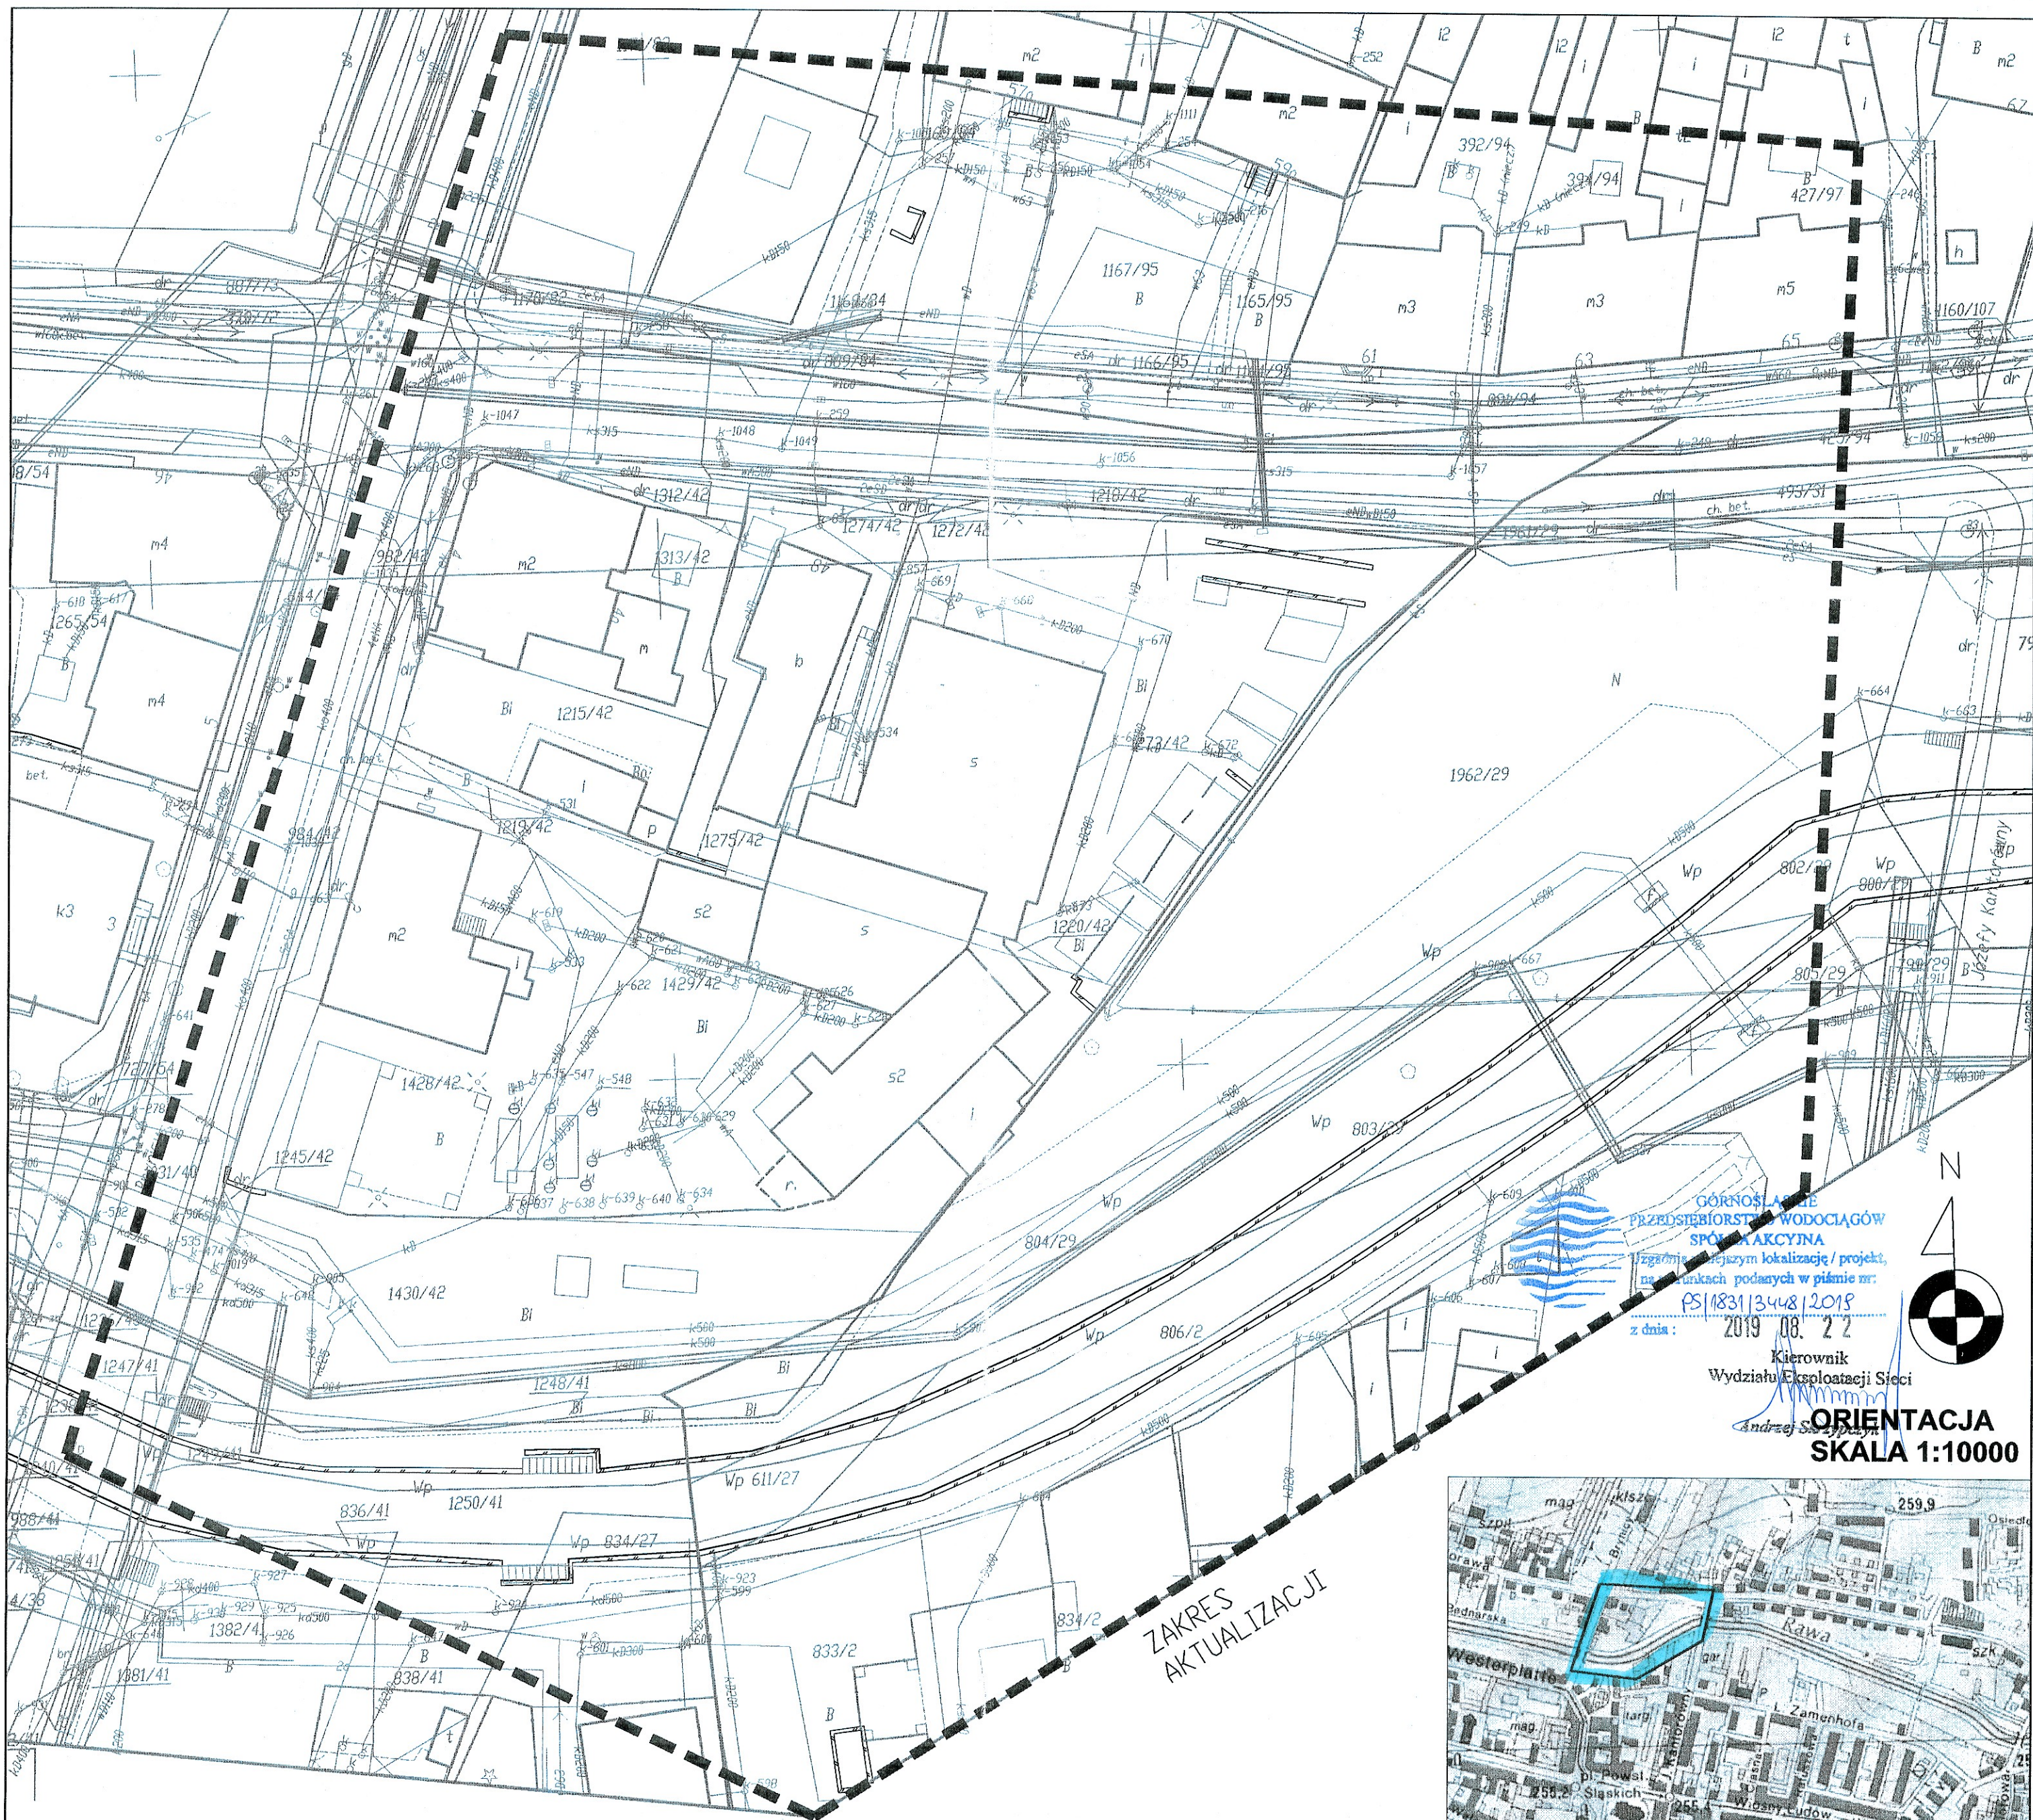



GÓRNOŚLĄSKIE  
PRZEDSIĘWSTWIE WODOCIĄGÓW  
SPÓŁKA AKCYJNA  
Przebieg i przebieg lokalizacji / projekt,  
na punktach podanych w piśmie nr:  
PS/1831/3448/2018  
z dnia: 2019.08.22

Kierownik  
Wydziału Eksploatacji Sieci

**ORIENTACJA**  
**SKALA 1:10000**

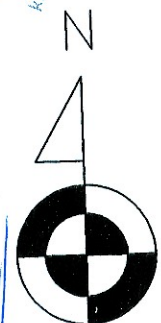

ZAKRES  
AKTUALIZACJI

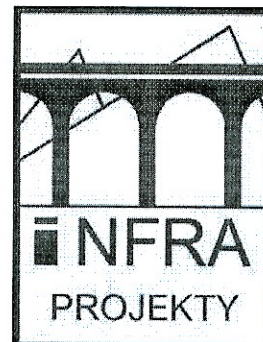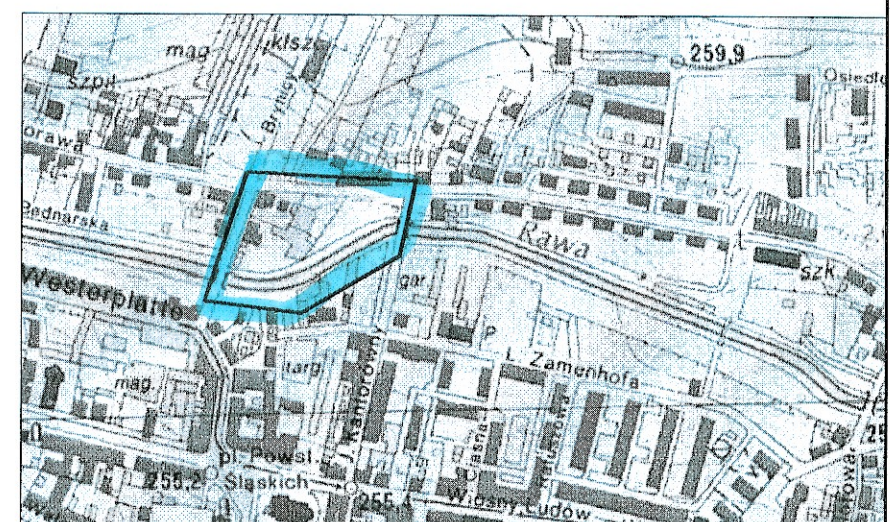

Inwestor: Katowicka Infrastruktura Wodociągowo-Kanalizacyjna Sp. z o.o. 40-322 Katowice, ul. Wandy 6	Stadium UZGODN.
Przedsięwzięcie: Dokumentacja projektowa dla rozdziału ścieków w rejonie ul. Obrońców Westerplatte 80, dla uporządkowania systemu kanalizacyjnego w rejonie budynków przy ul. Morawa 48 oraz dla budowy kanalizacji deszczowej w ul. Kantorówny w Katowicach	Data VII 2019
Tytuł rysunku: <b>MAPA ZASADNICZA nr 2</b> <b>(ul. Morawa 48 w Katowicach)</b>	Skala 1:500



TAURON Dystrybucja S.A.  
Oddział w Gliwicach  
ul. Portowa 14A, 44-102 Gliwice  
Infolinia: +48 32 606 0 616

Adres do korespondencji:  
ul. Lwowska 23, 40-389 Katowice  
info@tauron-dystrybucja.pl

Gliwice, dn. 04.09.2019 r.

Sygatura: TD/OGL/OMD/2019-09-04/0000030



1038575694



INFRA PROJEKTY  
ul. W. Wróblewskiego 7B/8  
40-214 Katowice

Dotyczy: Naniesienia uzbrojenia terenu w związku z planowaną budową kanalizacji sanitarnej w rej. ul. Obrońców Westerplatte 80, ul. Morawa 28 i ul. Kantorówny w Katowicach.  
(TD/OGL/OMD/UB/RS/2600/2019)

Odpowiadając na pismo KIWK-001/104/2019 z dnia 31-07-2019 r. informujemy, że na załączonych planach naniesiono orientacyjne przebiegi linii kablowych SN, nN, oświetlenia ulicznego i teletechnicznych wraz z klauzulami informacyjnymi umieszczonymi na odwrocie map, do których należy się bezwzględnie stosować.

Istniejące na wskazanym terenie linie napowietrzne nN należy zinwentaryzować we własnym zakresie.

Wszelkie zbliżenia i skrzyżowania projektowanej inwestycji z naszymi urządzeniami należy wykonać zgodnie z przepisami i normami EN 50341-3 EN 50423-1, PN-E-05100-1, N SEP-E-003, N SEP-E-004, BHP i PBUE.

Skrzyżowania z kablami Sn, nN i oświetlenia ulicznego należy zabezpieczyć zgodnie z załącznikiem (wytyczne do zabezpieczenia kabli) dołączonego do niniejszego uzgodnienia.

W przypadku wystąpienia kolizji, w trakcie realizacji inwestycji (lub na etapie projektowym) należy wystąpić o nieodpłatne wydanie warunków zabezpieczenia lub przebudowy naszych urządzeń w Regionie Spółki TAURON Dystrybucja S.A. mieszczącej się w Chorzowie przy ul. Olszewskiego 1. Adres do korespondencji – Katowice ul. Lwowska 23. W przypadku kabli teletechnicznych – Gliwice ul. Wybrzeża Armii Krajowej 19.

Dokładne położenie naniesionych kabli (w miejscach kolizji) należy ustalić za pomocą przekopów kontrolnych, wykonanych ręcznie (bez użycia sprzętu mechanicznego). Odpowiedzialność za stosowanie bezpiecznych metod pracy, oraz ewentualne uszkodzenia naszych urządzeń ponosi kierujący pracami tj. osoba z uprawnieniami do robót elektrycznych, względnie kierownik budowy lub właściciel obiektu.

Należy zlecić płatny nadzór nad prowadzonymi robotami do TAURON Dystrybucja S.A. Oddział w Gliwicach, 44-100 Gliwice ul. Portowa 14a, zlecenie wysłać na adres Chorzów, ul. Olszewskiego 1.

Natomiast o pracach w pobliżu kabli teletechnicznych należy powiadomić TAURON Dystrybucja oddział Gliwice 44-100, ul. Wybrzeże Armii Krajowej 19.

Na wskazanym terenie nie posiadamy urządzeń elektroenergetycznych WN.

Ponadto informujemy, że na danym terenie mogą znajdować się urządzenia elektroenergetyczne i teletechniczne niebędące własnością TAURON Dystrybucja S.A. Oddział w Gliwicach.

Ważność uzgodnienia ustala się na okres dwóch lat, licząc od daty niniejszego pisma.

Załączniki: Wytyczne zabezpieczenia kabli, mapa szt.3

Faktura VAT zostanie przesłana odrębną pocztą

Kopia: OMD

TAURON Dystrybucja S.A.  
Pełnomocnik

Robert Szewczyk



Gliwice, dnia 04 wrzesień 2019  
Sygnatura: TD/OGL/OMD/2019-09-04/0000030



## WYTYCZNE DO ZABEZPIECZENIA KABLI

1. Kable elektroenergetyczne będące w kolizji poprzecznej z planowaną inwestycją należy zabezpieczyć dzieloną rurą osłonową przepustu wychodzącego po 0,5m poza jezdnię/wjazd/chodnik/oś obiektu liniowego.
2. Należy stosować następujące średnice rur ochronnych:
  - a) Dla kabli 1 kV rury o średnicy minimum 110mm koloru niebieskiego.
  - b) Dla kabli SN rury minimum 160mm koloru czerwonego.
3. W przypadku występowania kabli elektroenergetycznych zabrania się prowadzenia robót ziemnych sprzętem mechanicznym w odległości mniejszej niż 2 m od kabla zlokalizowanego przekopem kontrolnym. Kable można odkopać tylko do strefy ochronnej tj. folii lub cegły – zabrania się odkrywania czynnych kabli energetycznych.
4. Należy uzyskać zgodę na wymagane odpłatne wyłączenia odpowiednich urządzeń energetycznych oraz ustalić nadzór służb energetycznych.
5. Wszelkie prace na istniejących urządzeniach energetycznych będących własnością TAURON Dystrybucja S.A. należy wykonywać z zachowaniem szczególnych środków ostrożności pod nadzorem służb energetycznych TAURON Dystrybucja S.A. (jak w piśmie), a następnie zgłosić celem dokonania odbioru robót zanikowych.
6. Prace przy urządzeniach energetycznych powinny być wykonywane przez pracowników posiadających odpowiednie kwalifikacje, zgodnie z obowiązującymi normami i przepisami.
7. **W przypadku wystąpienia odmiennej lokalizacji niż na mapie lub niewystarczającej głębokości położenia istniejących kabli energetycznych – zgodnie z wymogami obowiązujących przepisów i norm – oraz innych utrudnień technicznych (np. mufy, brak możliwości założenia rur ochronnych) należy przewidzieć możliwość przełożenia kabla/kabli energetycznych poprzez wykonanie wstawek kablowych. W takim przypadku należy wystąpić z wnioskiem o określenie nowych warunków technicznych usunięcia kolizji sieci elektroenergetycznej.**



TAURON Dystrybucja S.A.  
Pełnomocnik

Robert Szewczyk



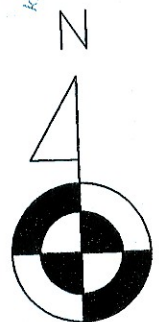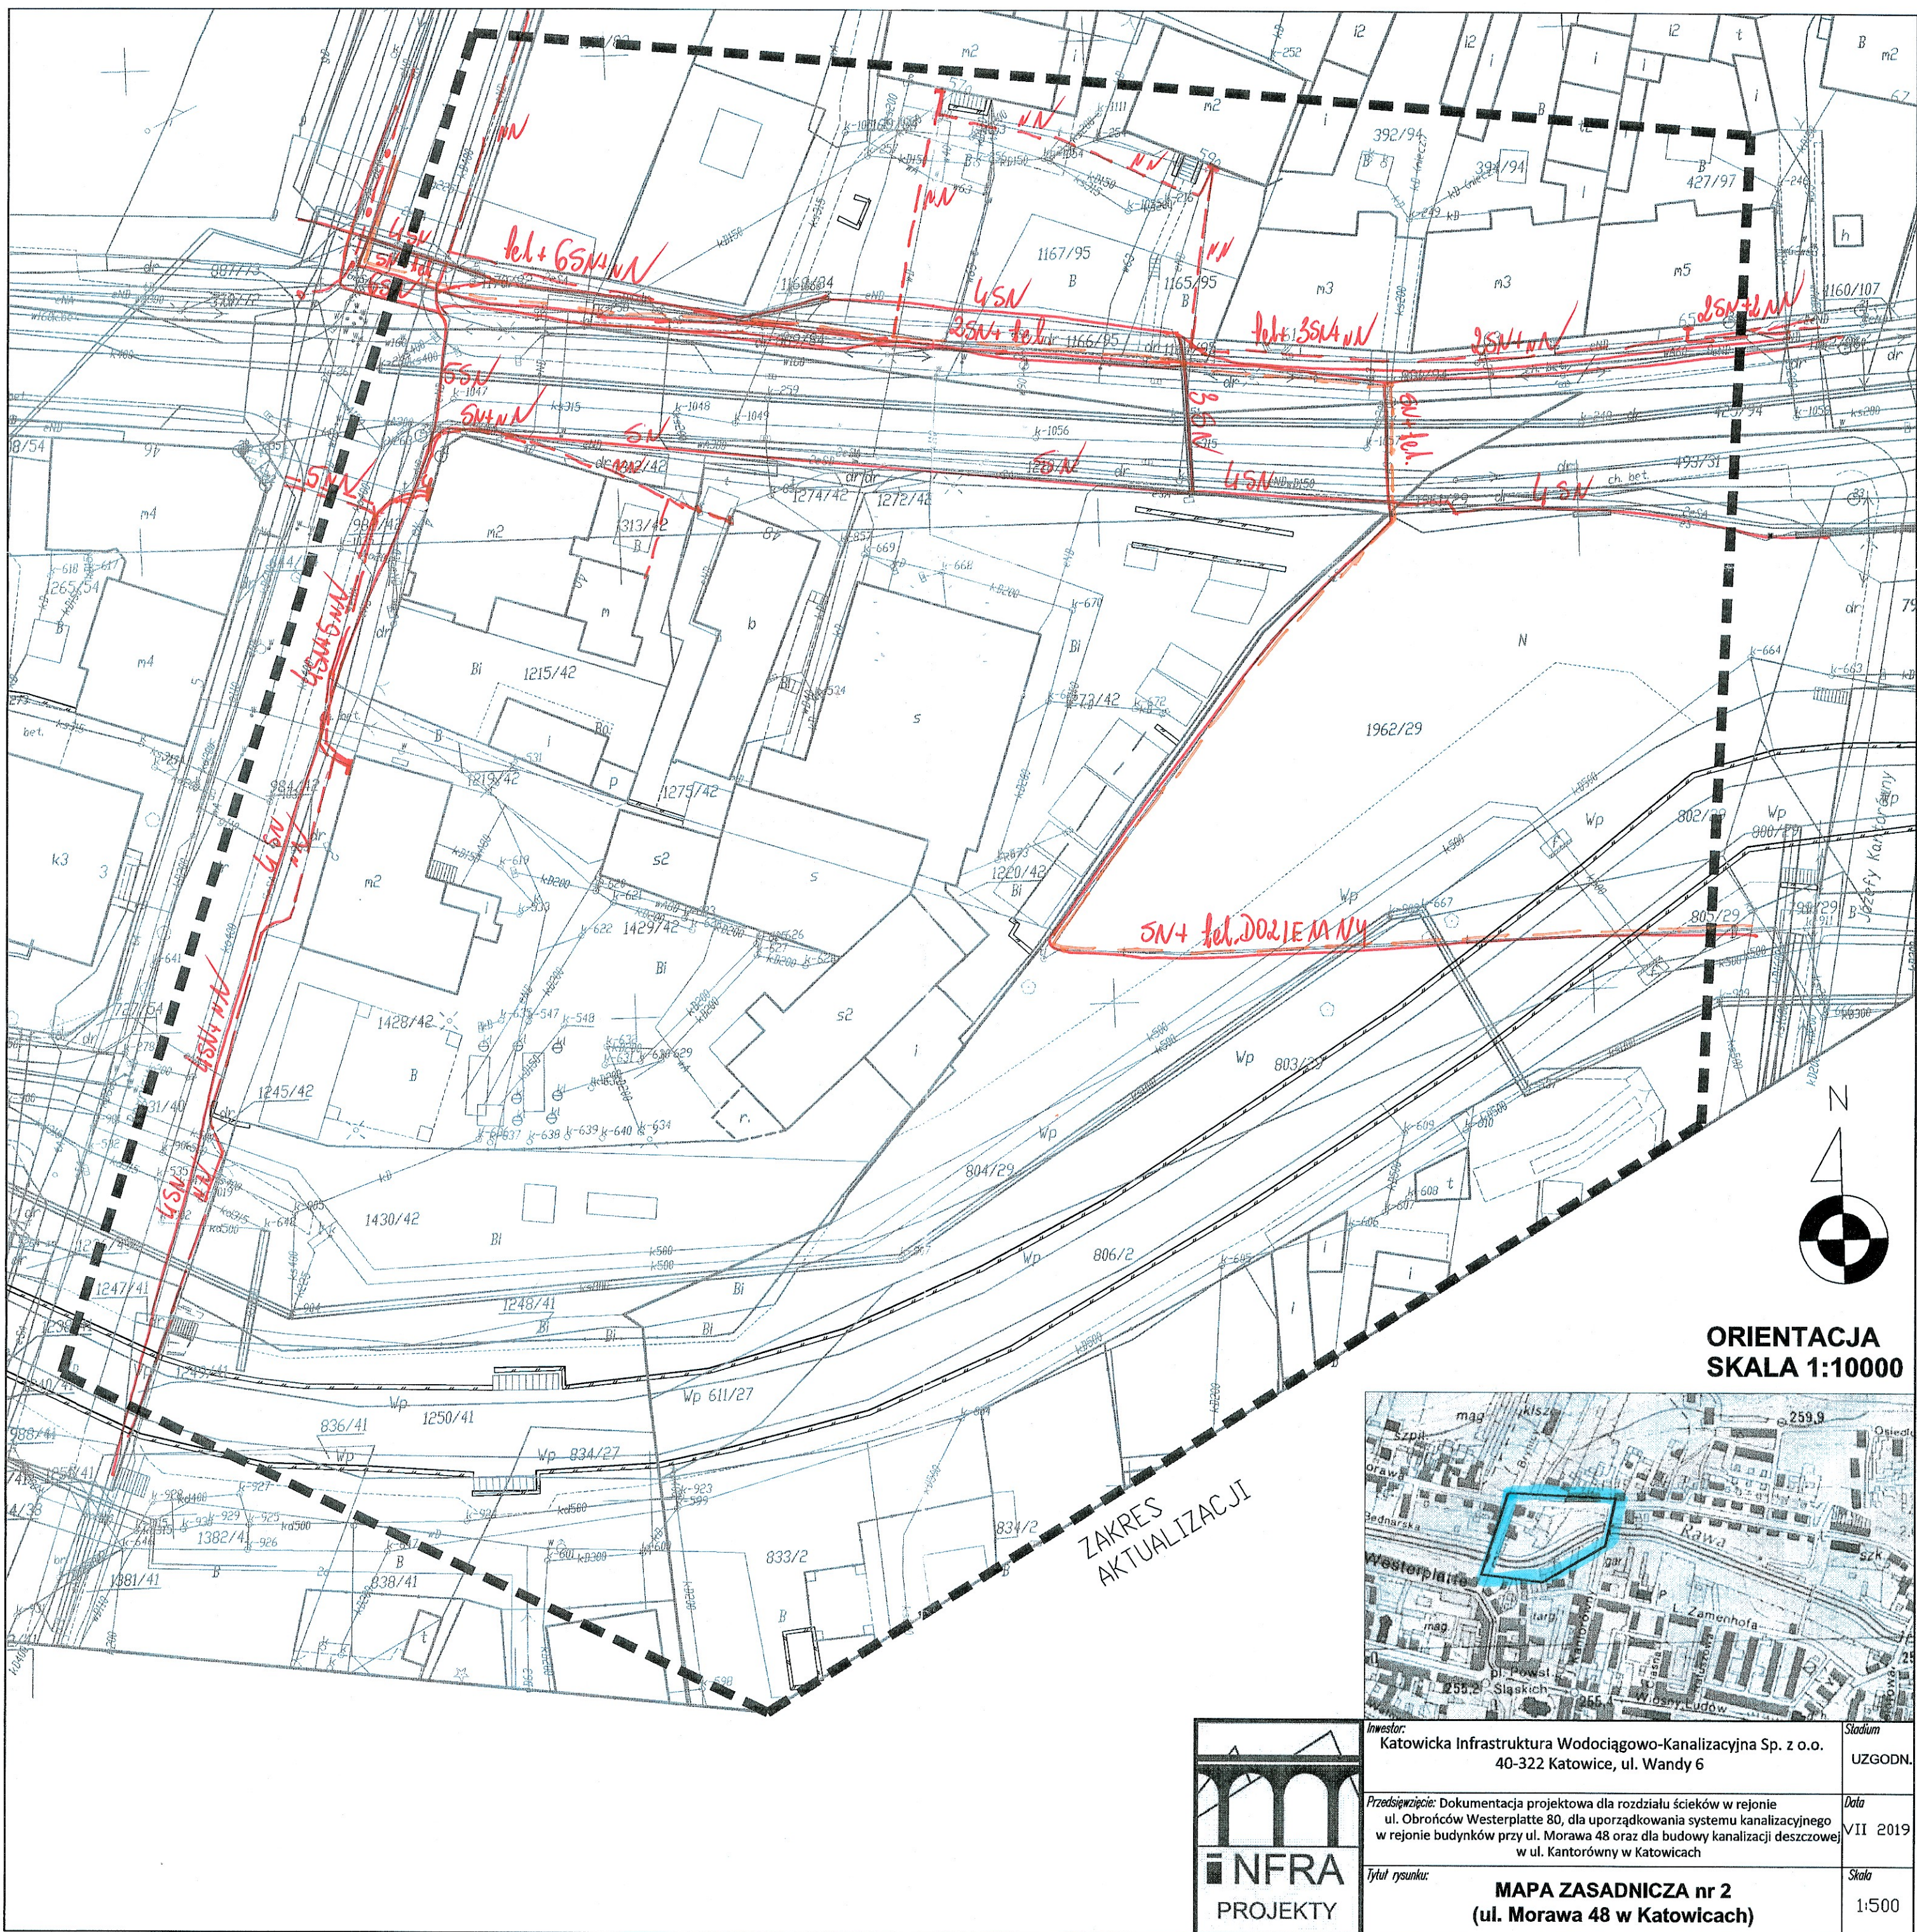

ORIENTACJA  
SKALA 1:10000

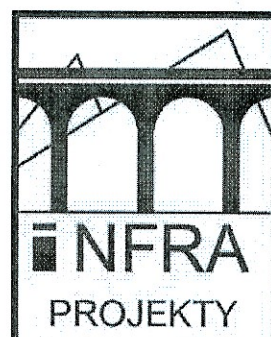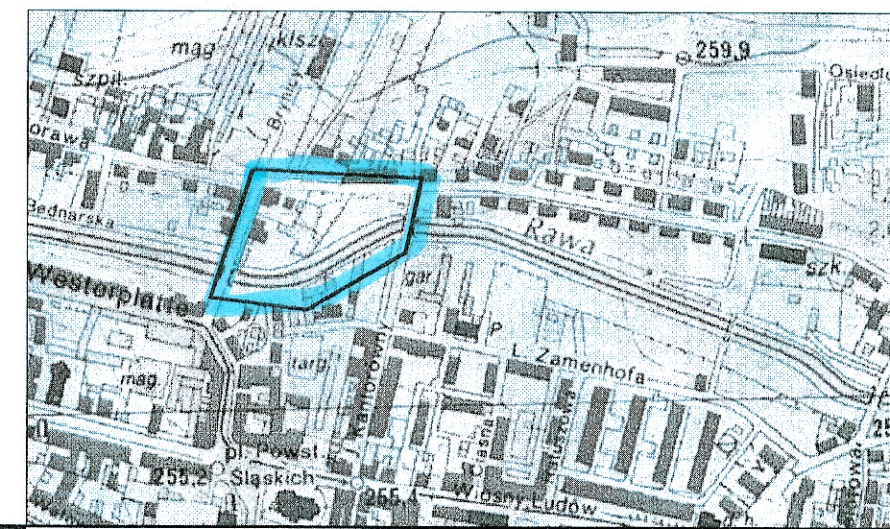

Investor: Katowicka Infrastruktura Wodociągowo-Kanalizacyjna Sp. z o.o. 40-322 Katowice, ul. Wandy 6	Stadium UZGODN.
Przedsięwzięcie: Dokumentacja projektowa dla rozdziału ścieków w rejonie ul. Obrońców Westerplatte 80, dla uporządkowania systemu kanalizacyjnego w rejonie budynków przy ul. Morawa 48 oraz dla budowy kanalizacji deszczowej w ul. Kantorówny w Katowicach	Data VII 2019
Tytuł rysunku: <b>MAPA ZASADNICZA nr 2</b> (ul. Morawa 48 w Katowicach)	Skala 1:500



Legenda:

.....	Linie kablowe WN
..... <b>SN</b> .....	Linie napowietrzne WN
.....	Linie kablowe SN
..... <b>nN</b> .....	Linie napowietrzne SN
.....	Linie kablowe nN
..... <b>ośw</b> .....	Linie napowietrzne oświetleniowe
.....	Linie kablowe oświetleniowe
..... <b>tel.</b> .....	Linie napowietrzne teletechniczne
.....	Linie kablowe teletechniczne

Naniesione trasy urządzeń energetycznych i teletechnicznych są orientacyjne i nie oznaczają wyrażenia zgody na wykonywanie robót ziemnych. Ze względu na bezpieczeństwo osób i mienia, w przypadku kolizji lub skrzyżowań z istniejącą siecią elektroenergetyczną, w terminie 14 dni przed przystąpieniem do robót wskazane jest wystąpić do Spółki eksploatującej sieć o odpłatny nadzór branżowy oraz wykonać ręczne przekopy kontrolne celem ustalenia dokładnej trasy kabli. Sieć napowietrzna nN należy zinventaryzować we własnym zakresie. Wszelkie skrzyżowania i zbliżenia projektowanej inwestycji z naszymi urządzeniami należy przebudować lub zabezpieczyć na koszt inwestora, zgodnie z obowiązującymi normami, w oparciu o dokumentację zatwierdzoną przez TAURON Dystrybucja S.A. Oddział w Gliwicach.

Uzgodnienie jest ważne 2 lata od daty wystawienia.

Przed przystąpieniem do prac w odległości mniejszej niż:

- 5 m od skrajnych przewodów linii napowietrznych nN,
  - 10 m od skrajnych przewodów linii napowietrznych SN,
  - 15 m od skrajnych przewodów linii napowietrznych WN,
- należy uzgodnić bezpieczne metody pracy ze Spółką eksploatującą sieć.

Odległości powyższe dotyczą również użycia dźwignic, licząc odległość od najdalej wysuniętej części maszyny do skrajnego przewodu.

Prace ziemne należy prowadzić w ten sposób, aby nie naruszać ustojów słupów linii jw., Inaczej będą musiały być odbudowane kosztem i staraniem winnego ich uszkodzenia.

Należy zachować minimalną odległość projektowanych sieci podziemnych od istniejących fundamentów słupów linii energetycznych:

- linii nN - 1 m,
- linii SN - 1 m,
- linii WN - 5 m

Kategorycznie zabraniamy prowadzenia robót ziemnych sprzętem mechanicznym bez nadzoru w odległości mniejszej niż 2m od zlokalizowanego przekopem kontrolnym kabla.

Z przyczyn niezależnych od TAURON Dystrybucja S.A. Oddział w Gliwicach głębokość kabli w ziemi może być inna od podanej w obowiązującej normie.

04 WRZ. 2019

TAURON Dystrybucja S.A.

Pełnomocnik

Robert Szewczyk





2019-129145

OS-DL.404.552.2019.3 (ASł wz. WN)

Świerklany, 2019-08-13

INFRA PROJEKTY  
WRÓBLEWSKIEGO WALEREGO 7B/8  
40-214 KATOWICE


Dotyczy: wywiadu branżowego dla zadania pn.: „Dokumentacja projektowa dla rozdziału ścieków w rejonie ul. Obrońców Westerplatte 80, dla uporządkowania systemu kanalizacyjnego w rejonie budynków przy ul. Morawa 48 oraz dla budowy kanalizacji deszczowej w ul. Kantorówny w Katowicach”.

Odpowiadając na Państwa pismo znak: KIWK-001/100/2019 z dnia 31.07.2019 r. w sprawie jw. Operator Gazociągów Przesyłowych GAZ – SYSTEM S.A. Oddział w Świerklanach informuje, że w przedstawionym zakresie opracowania **nie eksploatuje sieci gazowej wysokiego ciśnienia**.

Uzgodnienie ważne jest na okres dwóch lat, licząc od daty wystawienia niniejszego pisma.

Jednocześnie informujemy, że wszelkie uzgodnienia związane z siecią dystrybucyjną należy uzyskać w Polskiej Spółce Gazownictwa sp. z o.o., Oddział Zakład Gazowniczy w Zabrze, ul. Szczęść Boże 11, 41-800 Zabrze.

Załącznik:  
- mapy zasadnicze

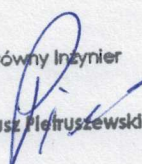Główny Inżynier  
  
Janusz Pietruszewski

Dokument w postaci elektronicznej opatrzony został bezpiecznym podpisem elektronicznym weryfikowanym za pomocą ważnego kwalifikowanego certyfikatu

Operator Gazociągów Przesyłowych  
GAZ-SYSTEM S.A.  
Oddział w Świerklanach  
ul. Wodzisławska 54, 44-266 Świerklany  
tel. 32 439 25 00; faks 32 439 25 60

Adres Siedziby  
ul. Mszczonowska 4  
02-337 Warszawa  
tel. 22 220 18 00; faks 22 220 16 06

Zarząd Spółki  
Prezes Zarządu: Tomasz Stępień  
Wiceprezes Zarządu: Krzysztof Jackowski  
Wiceprezes Zarządu: Artur Zawartko

Kapitał Zakładowy: 3 771 990 842 PLN Kapitał Wpłacony: 3 771 990 842 PLN Konto: mBank S.A. Nr 21 1140 1977 0000 5803 0100 7001 Numer KRS: 0000264771, Sąd Rejonowy dla m.st. Warszawy, XII Wydział Gospodarczy Krajowego Rejestru Sądowego NIP: 527-243-20-41 REGON: 015716698-00079 [www.gaz-system.pl](http://www.gaz-system.pl)







Polska Spółka Gazownictwa sp. z o.o.  
Oddział Zakład Gazowniczy w Zabrze  
ul. Szczęść Boże 11, 41-800 Zabrze  
tel. 32 398 50 00, faks 32 271 78 01

**Gazownia w Katowicach**  
ul. Pukowca 3, 40-847 Katowice  
tel. 032 251 16 86  
gazownia.katowice@psgaz.pl

INFRA PROJEKTY  
ul. Wróblewskiego 7B/8  
40-214 Katowice

Wasz znak: KIWK-001/101/2019  
Nasz znak: PSGZA.0162.763.574.160065284.19

Katowice, 27.08.2019

Dot.: aktualizacja mapy zasadniczej w rejonie ul. Obrońców Westerplatte, Morawa i Kantorówny w Katowicach.

W odpowiedzi na Państwa pismo z dn. 31.07.2019 r. przesyłamy plan z naniesioną orientacyjnie siecią gazową niskoprężną w rejonie ul. Siewnej, Korczaka, Morawa, Ludwika, Wiosny Ludów i Kantorówny (w zaznaczonym zakresie).

W zaznaczonym zakresie biegnie sieć gazowa stalowa (wybudowana w latach 1973 – 1990) i polietylenowa (wybudowana w latach 1998 – 2018).

Średnice i materiały, z jakich wybudowana jest sieć są opisane na planie, który stanowi załącznik do niniejszego pisma.

Szerokość strefy kontrolowanej dla sieci gazowej wybudowanej po 2001 roku określa Rozporządzenia Ministra Gospodarki z dnia 26 kwietnia 2013 r. w sprawie warunków technicznych, jakim powinny odpowiadać sieci gazowe i ich usytuowanie (poz. 640), natomiast dla sieci gazowej wybudowanej przed 2001 roku określona jest w załączniku nr 2 do ww. rozporządzenia.

**W przypadku Waszych zamierzeń inwestycyjnych w pobliżu gazociągu, lokalizację obiektu należy uzgodnić w Gazowni w Katowicach ul. Pukowca 3, w tym celu należy do pisma dołączyć plan z naniesionym projektem zagospodarowania terenu.**

Jednocześnie informujemy o braku sieci podwyższonego średniego i wysokiego ciśnienia obsługiwanej przez Dział Zarządzania Majątkiem Sieciowym w Zabrze ul. Mikulczycka.

Uzgodnienie jest ważne na okres 2 lat od daty niniejszego pisma.


Z poważaniem,

Z-CA KIEROWNIKA  
Gazownia w Katowicach


Mariusz Buczkowski

Zał. Pismo + plany  
Kopia: a/a



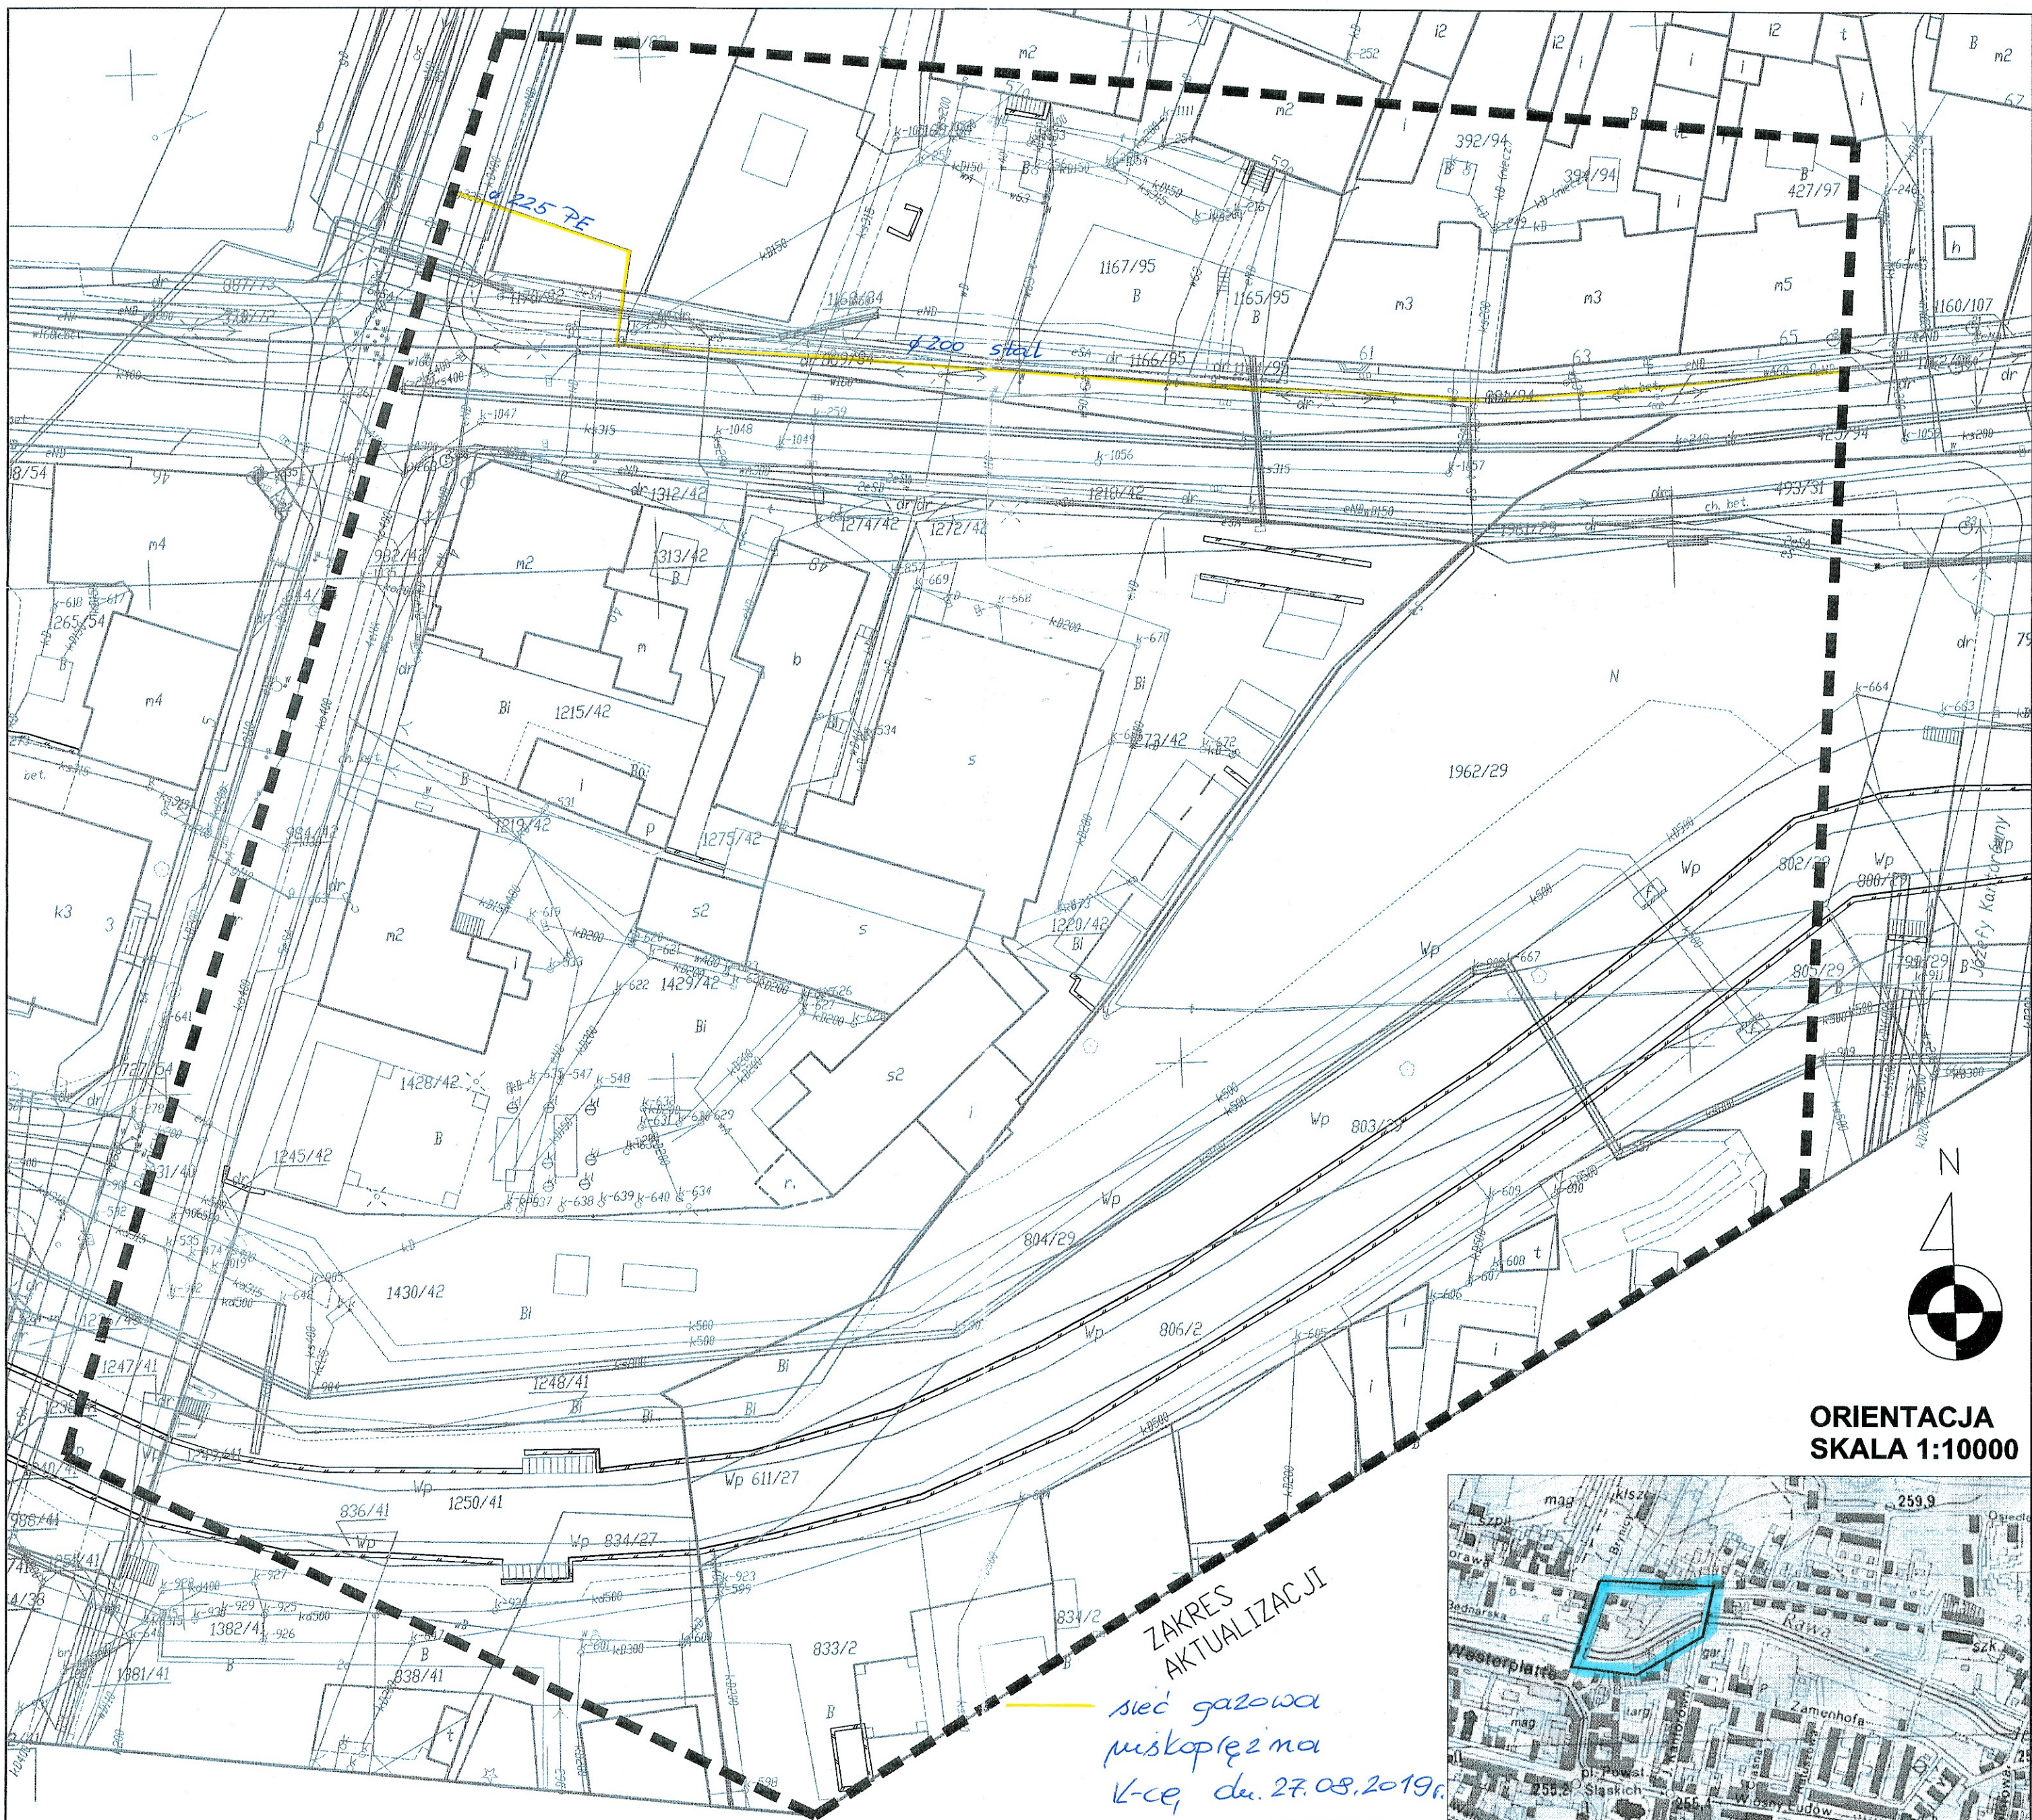


ORIENTACJA  
SKALA 1:10000

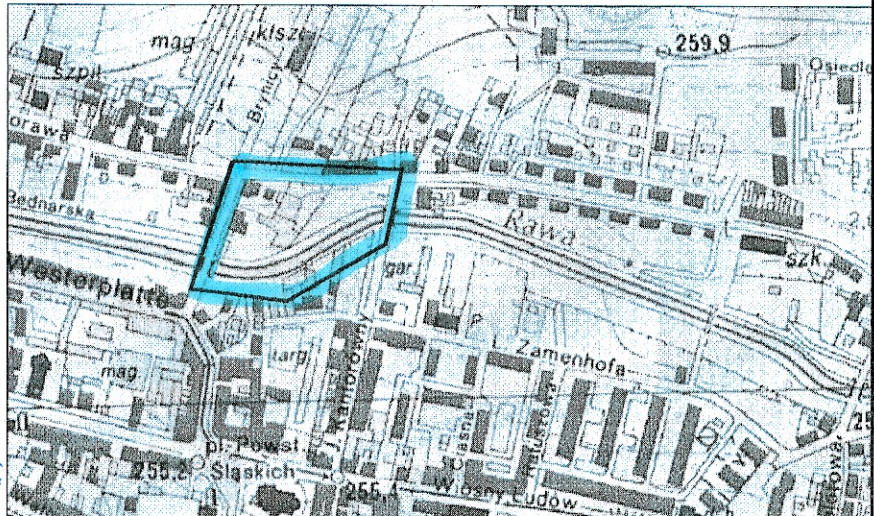


Załącznik do pisma nr 2  
z dnia 27.08.2019r.  
znak 1552A.0162.763.574.150065284.19

Specjalista ds. Technicznych  
*Aleksandra Schmidt*

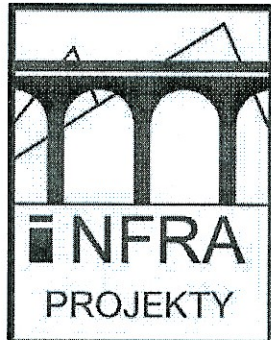

Inwestor: Katowicka Infrastruktura Wodociągowo-Kanalizacyjna Sp. z o.o. 40-322 Katowice, ul. Wandy 6	Stadium UZGODN.
Przedsięwzięcie: Dokumentacja projektowa dla rozdziału ścieków w rejonie ul. Obrońców Westerplatte 80, dla uporządkowania systemu kanalizacyjnego w rejonie budynków przy ul. Morawa 48 oraz dla budowy kanalizacji deszczowej w ul. Kantorówny w Katowicach	Data VII 2019
Tytuł rysunku: <b>MAPA ZASADNICZA nr 2</b> <b>(ul. Morawa 48 w Katowicach)</b>	Skala 1:500



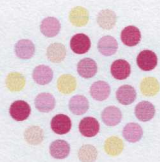

Netia SA  
02-822 Warszawa, ul. Poleczki 13

Katowice, 2019-08-21

**Adres do korespondencji:**  
**Netia SA**  
**Dział Utrzymania Infrastruktury Sieciowej**  
**Okręg Południe**  
**40-155 Katowice, ul. Konduktorska 33**

**INFRA PROJEKTY**  
**ul. Wróblewskiego 7B/8**  
**40-214 Katowice**

**Nasz znak: NTTG-508-3753/19**  
**Wasz znak: KIWK-001/106/2019**

### **Uzgodnienie branżowe**

**Dotyczy:** Uzgodnienie branżowe dla dokumentacji projektowej dla rozdziału ścieków w rejonie ul. Obrońców Westerplatte 80, dla uporządkowania systemu kanalizacyjnego w rejonie budynków przy ul. Morawa 48 oraz dla budowy kanalizacji deszczowej w ul. Kantorówny w Katowicach.


W odpowiedzi na pismo z dnia 31.07.2019 Działu Utrzymania Infrastruktury Sieciowej Netia SA., zwraca po uzgodnieniu plan sytuacyjny dotyczący uzgodnienia wskazanego terenu.

Plany uzgadnia się bez uwag w zakresie zaznaczonym na załączonych mapach. Informujemy, że na przedmiotowym terenie Firma Netia S.A. nie posiada sieci. Uzgodnienie ważne jest jeden rok.


**Załącznik:**

1. uzgodniony plan sytuacyjny.

Z poważaniem

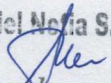**Przedstawiciel Netia S.A.**  
  
**Żaneta Smółarczyk**





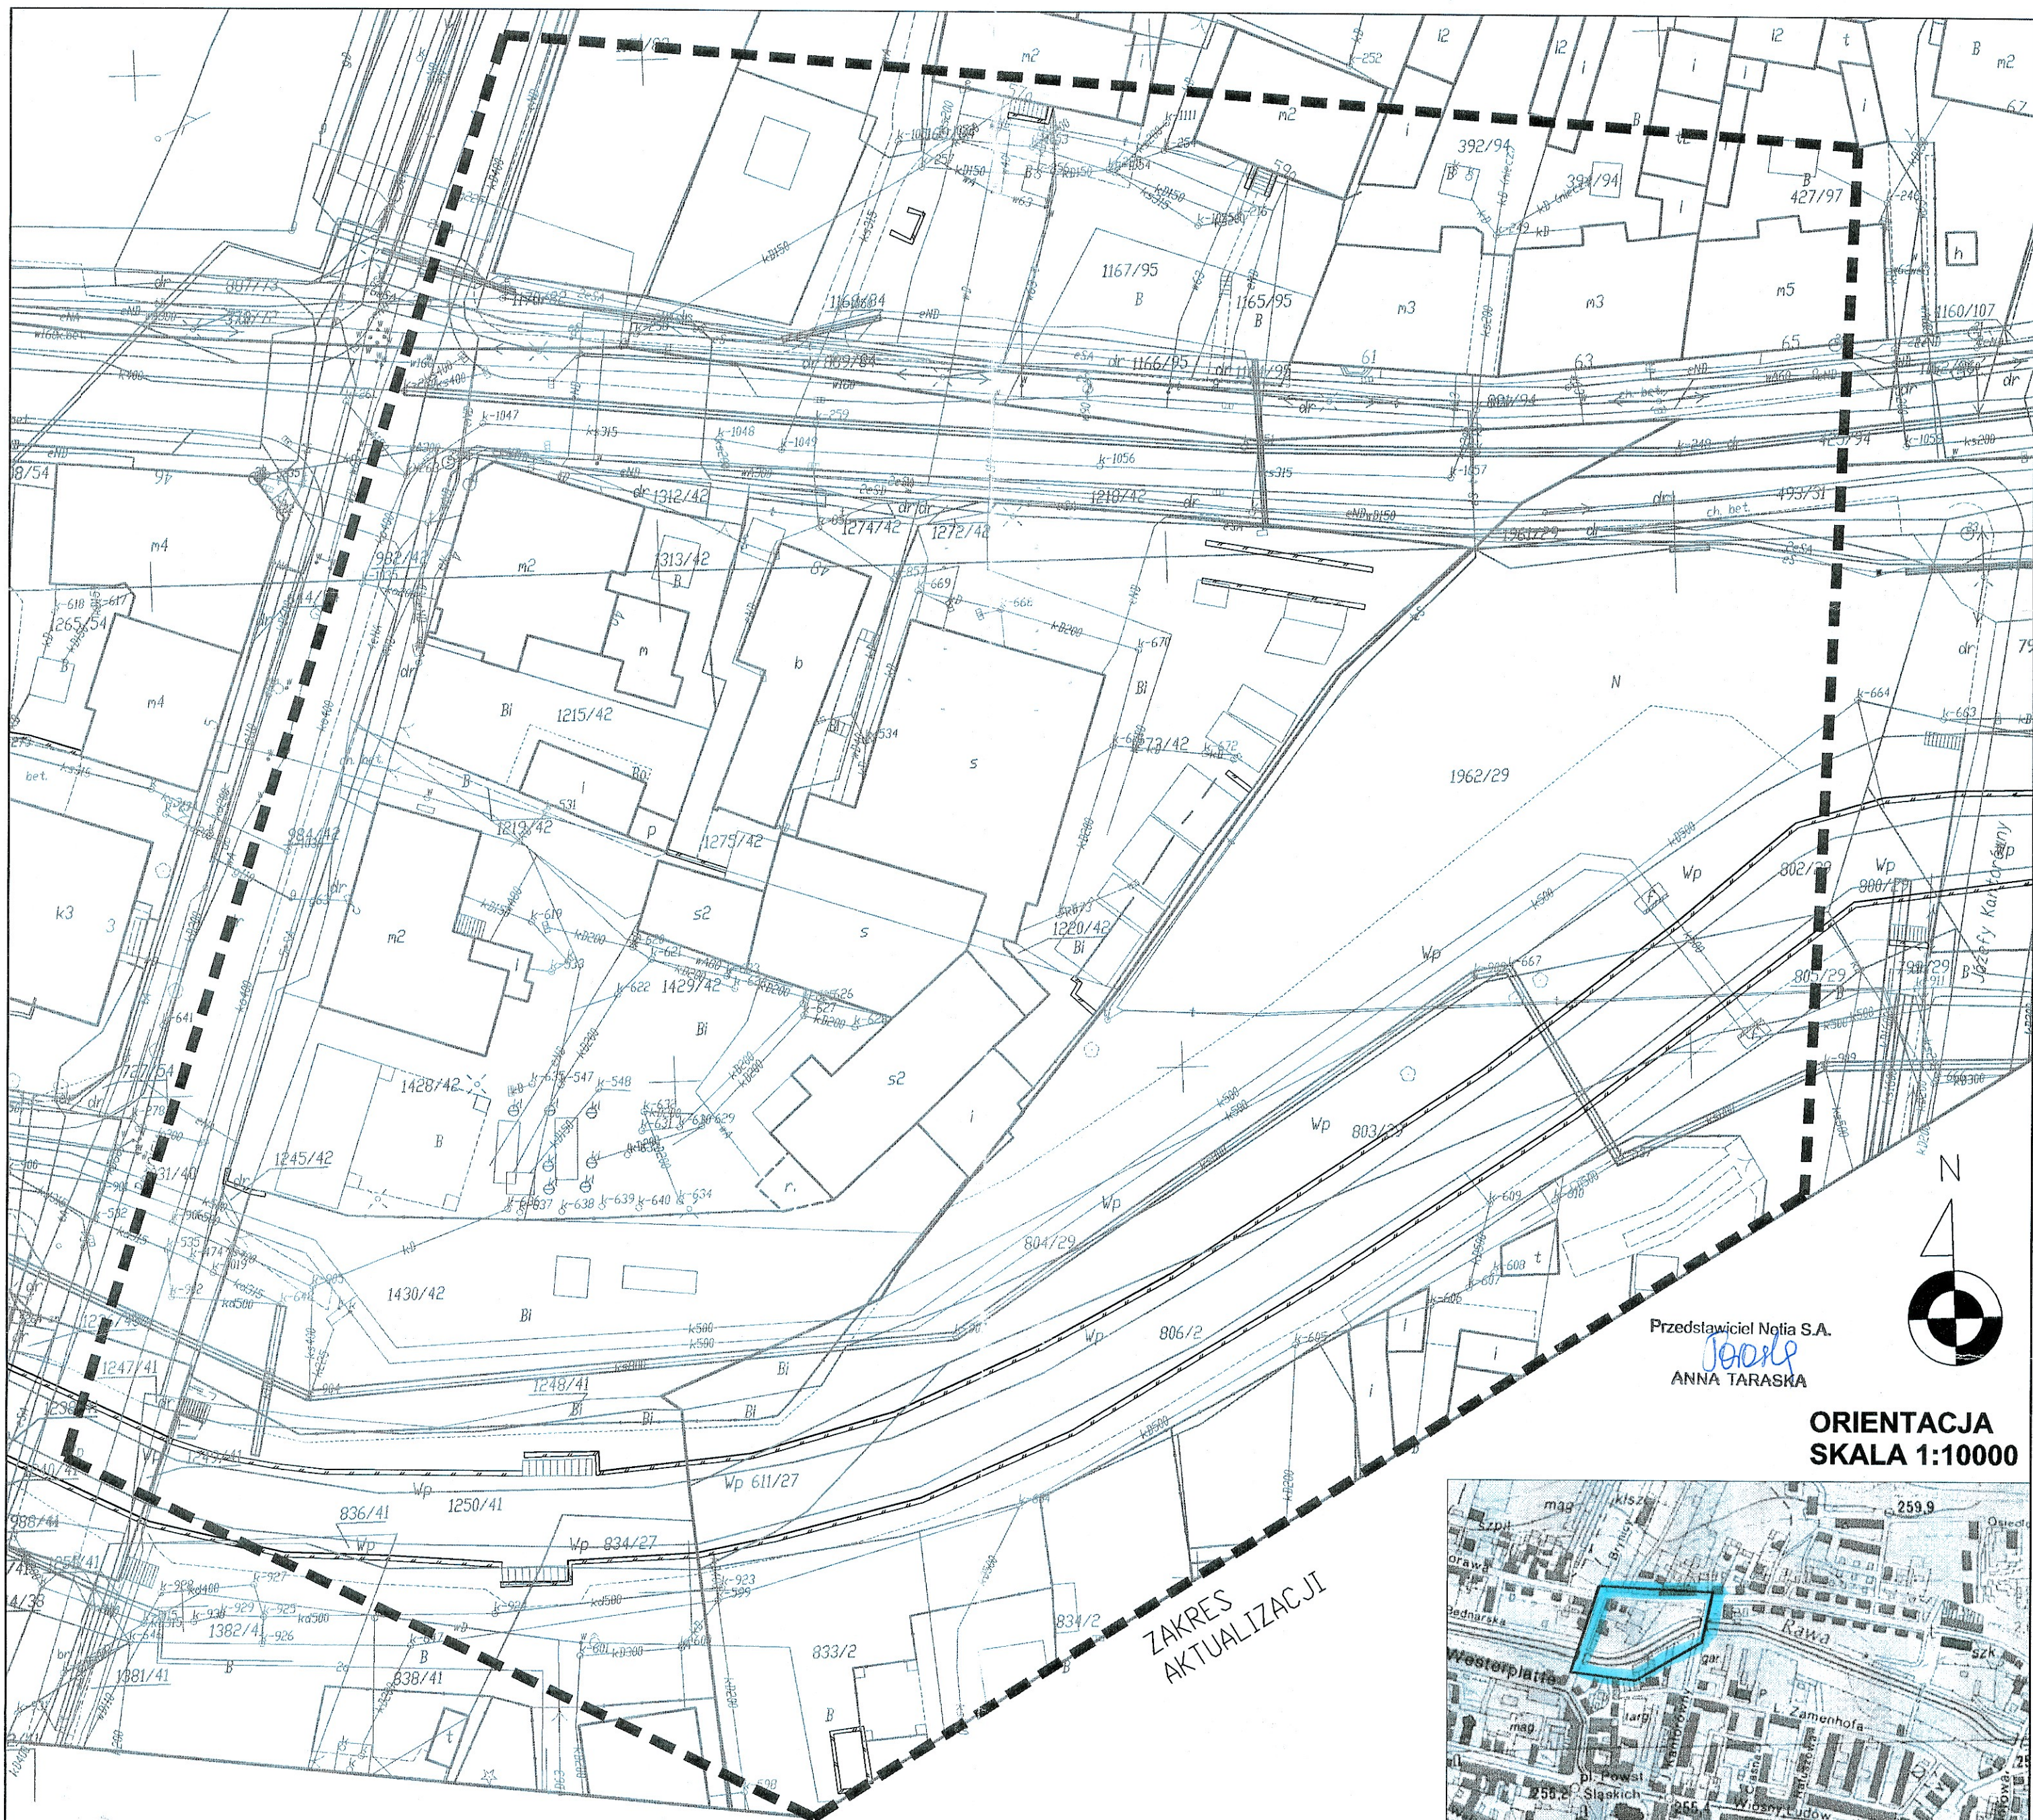

Przedstawiciel Ntgia S.A.  
*Anna Taraska*  
ANNA TARASKA

**ORIENTACJA**  
**SKALA 1:10000**

**ZAKRES  
AKTUALIZACJI**

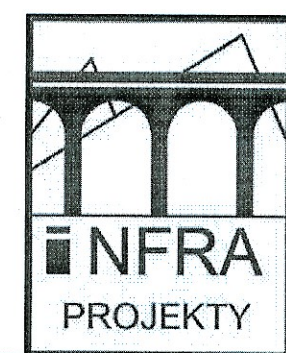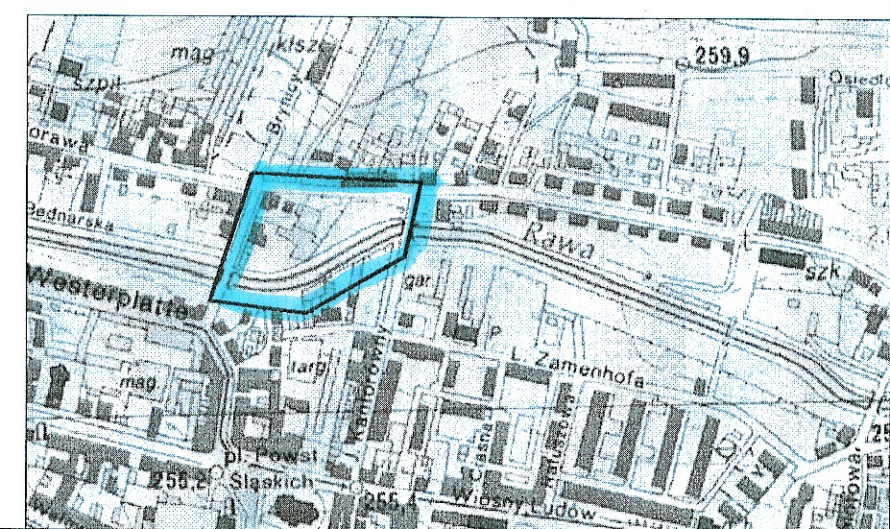

<b>Inwestor:</b> Katowicka Infrastruktura Wodociągowo-Kanalizacyjna Sp. z o.o. 40-322 Katowice, ul. Wandy 6	<b>Stadium:</b> UZGODN.
<b>Przedsięwzięcie:</b> Dokumentacja projektowa dla rozdziału ścieków w rejonie ul. Obrońców Westerplatte 80, dla uporządkowania systemu kanalizacyjnego w rejonie budynków przy ul. Morawa 48 oraz dla budowy kanalizacji deszczowej w ul. Kantorówny w Katowicach	<b>Data:</b> VII 2019
<b>Tytuł rysunku:</b> <b>MAPA ZASADNICZA nr 2</b> <b>(ul. Morawa 48 w Katowicach)</b>	<b>Skala:</b> 1:500



Katowice, dn. 07.08.2019 r

**INFRA PROJEKTY**  
**Michał Szweda**  
**ul. Wróblewskiego 7b/8**  
**40-214 Katowice**

TC/KP/PN-U/PS/655/08/19r

Dotyczy: Uzgodnienia branżowego terenu w rejonie ulicy Kantorówny i Obrońców Westerplatte w Katowicach.

W odpowiedzi na Państwa zlecenie z dnia 19.07.2019r. uprzejmie informujemy, że przez oznaczony teren nie przebiegają trasy sieci ciepłowniczych eksploatowanych przez TAURON Ciepło sp. z o.o.

Koszty niniejszego uzgodnienia branżowego, zgodnie z cennikiem TAURON Ciepło sp. z o.o. ponosi podmiot, który zwrócił się o jego opracowanie. Koszty powinny zostać pokryte w wysokości i zgodnie z dyspozycją zawartą w fakturze, otrzymaną oddzielną korespondencją. Ważność uzgodnienia 1 rok od daty niniejszego pisma.

Łączymy wyrazy szacunku

DYREKTOR  
DEPARTAMENTU PRZESYŁU  
*Piotr Zalewski*

Załącznik:

- mapa z obszarem aktualizacji (nr 1, 2, 3)

Kopia:

1 x PN-U, a/a,

Autor pisma:

Paweł Szproch

tel. 664 089 399

e-mail: pawel.szproch@tauron-cieplo.pl

*Grażyna Myśliwiec*  
GŁÓWNY SPECJALISTA KOORDYNATOR  
KIEROWNIK SEKCJI WSPARCIA  
BIURO PLANOWANIA I NADZORU PRZESYŁU



*Grażyna Myśliwiec*

TAURON Ciepło sp. z o.o.  
ul. Grażyńskiego 49  
40-126 Katowice  
tel. +48 32 663 83 99  
fax +48 32 663 83 13

NIP: 954 273 20 17, REGON: 242734832  
Kapitał zakładowy (wpłacony): 1.104.348.500,00 zł  
Rejestracja: Sąd Rejonowy Katowice-Wschód w Katowicach  
Wydział VIII Gospodarczy Krajowego Rejestru Sądowego  
pod numerem KRS: 0000396345


[www.tauron-cieplo.pl](http://www.tauron-cieplo.pl)



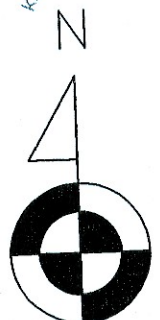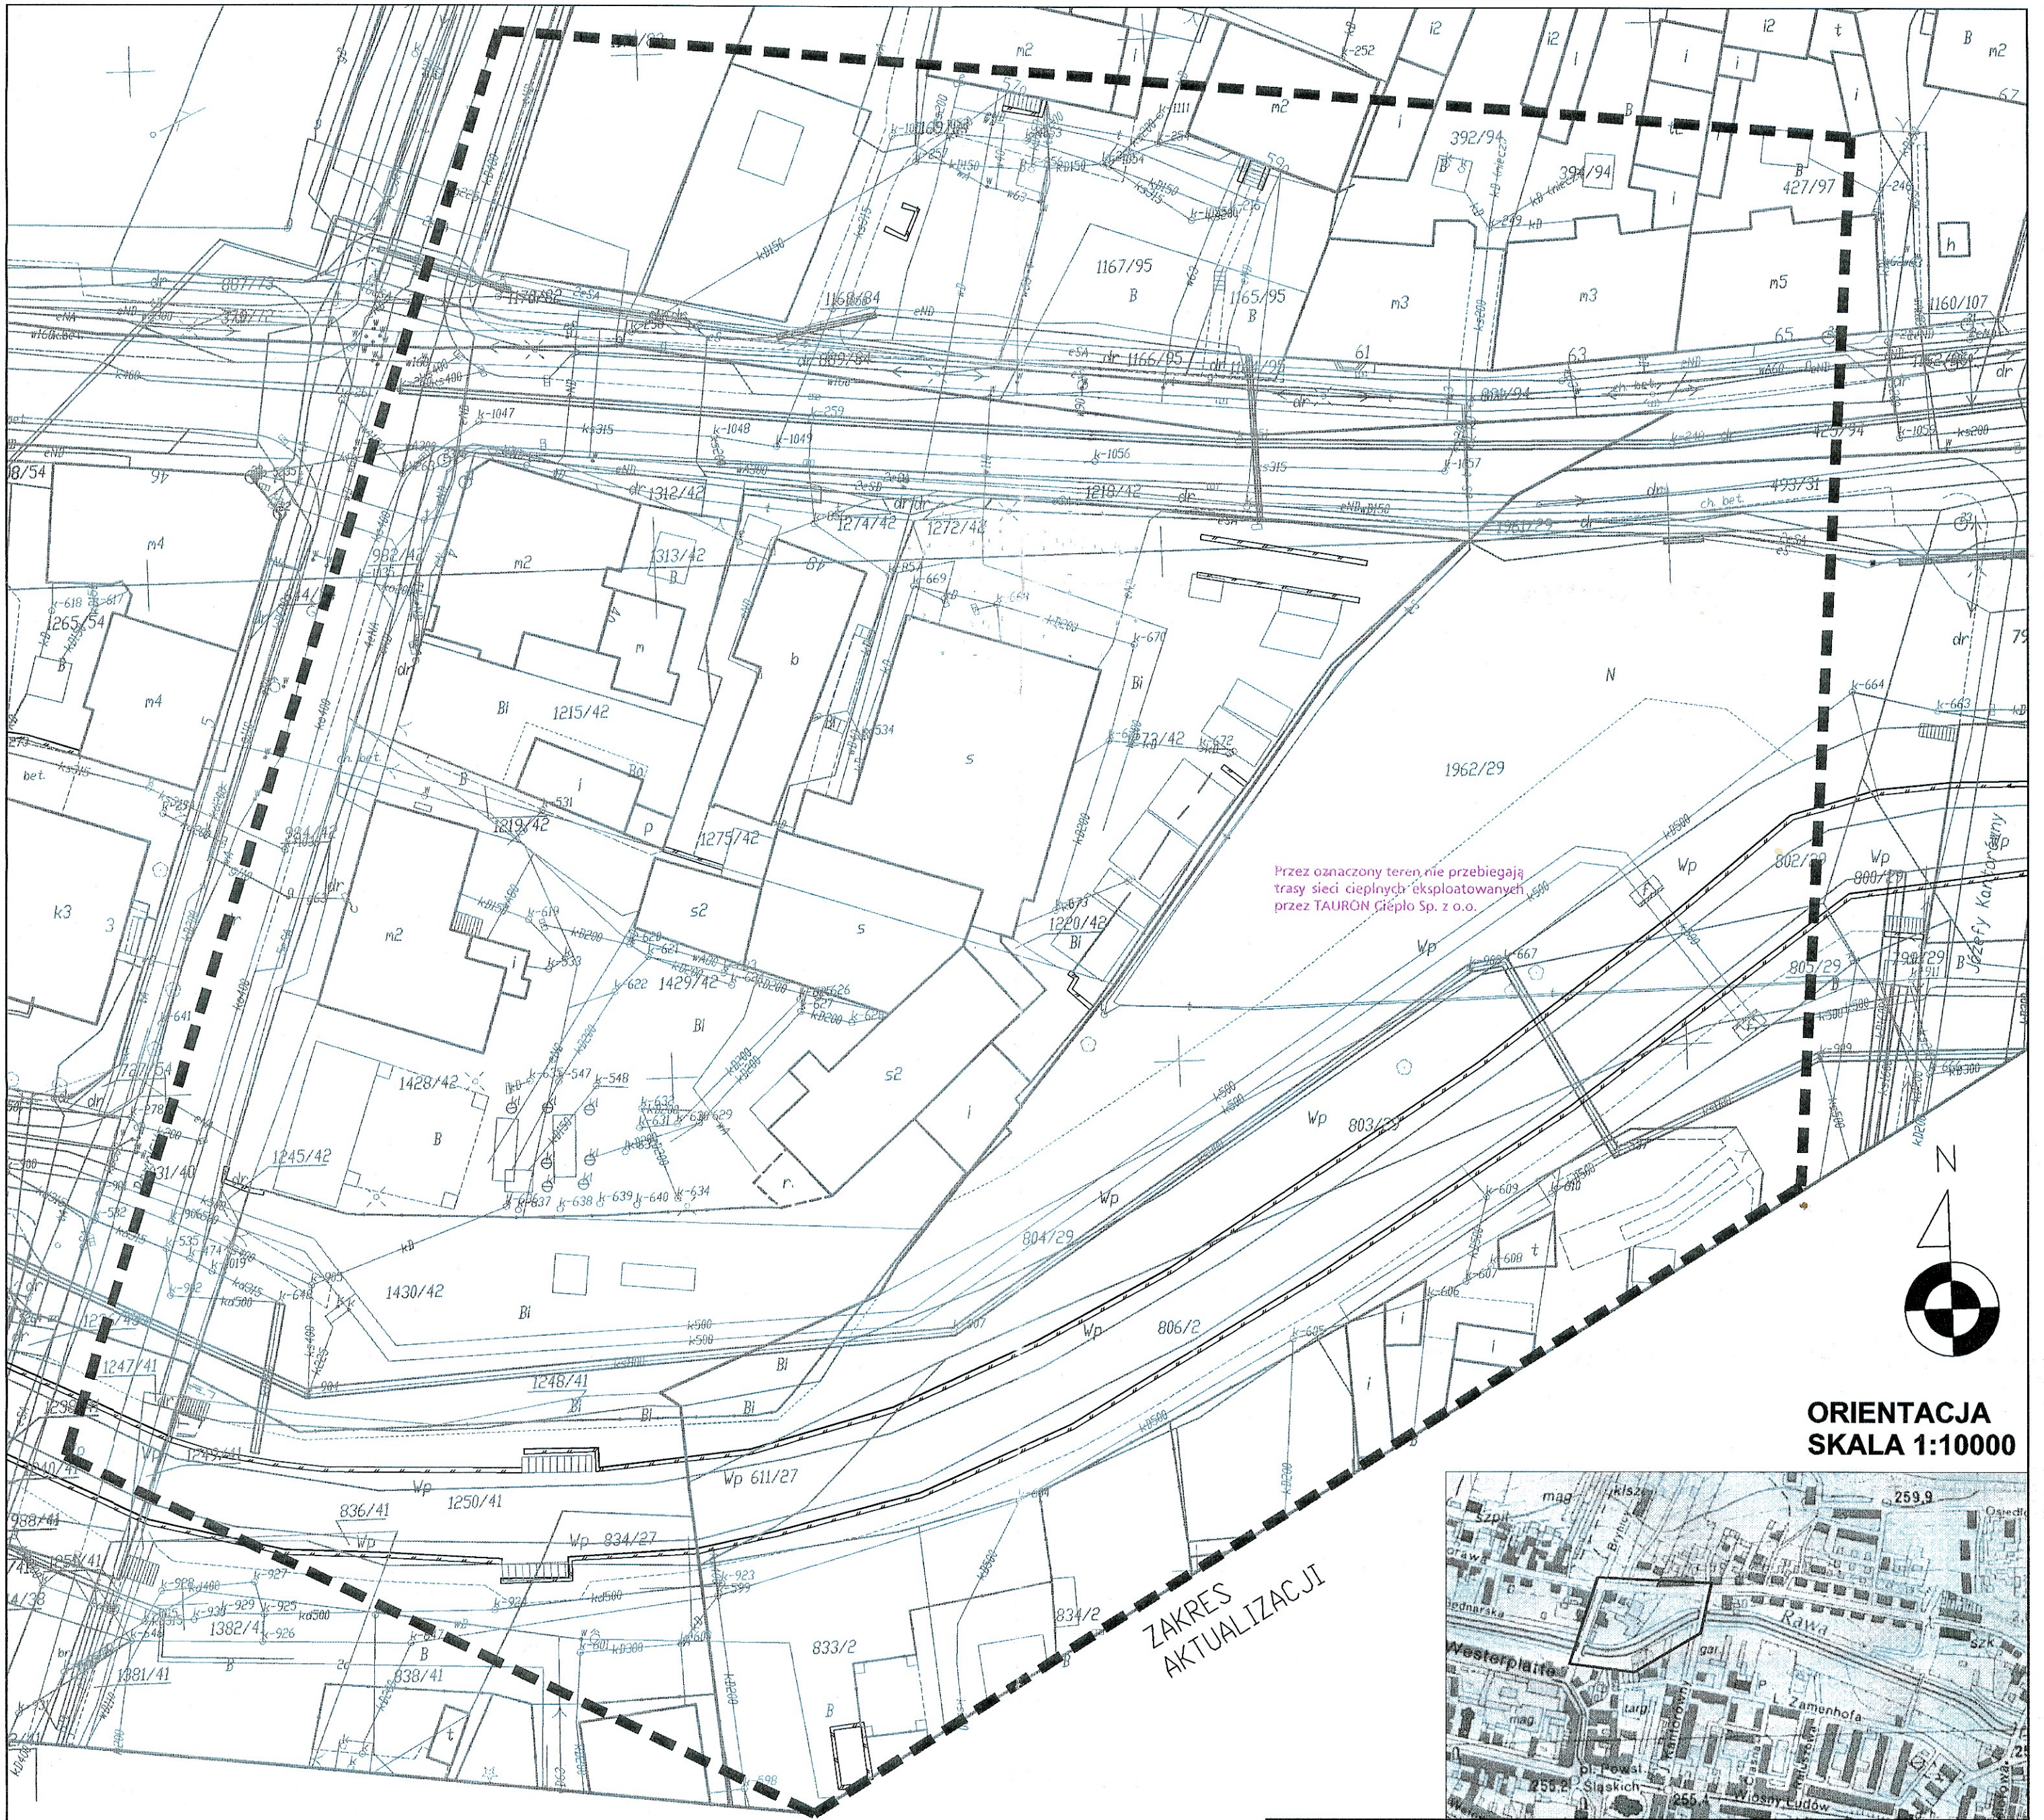


ORIENTACJA  
SKALA 1:10000

ZAKRES  
AKTUALIZACJI

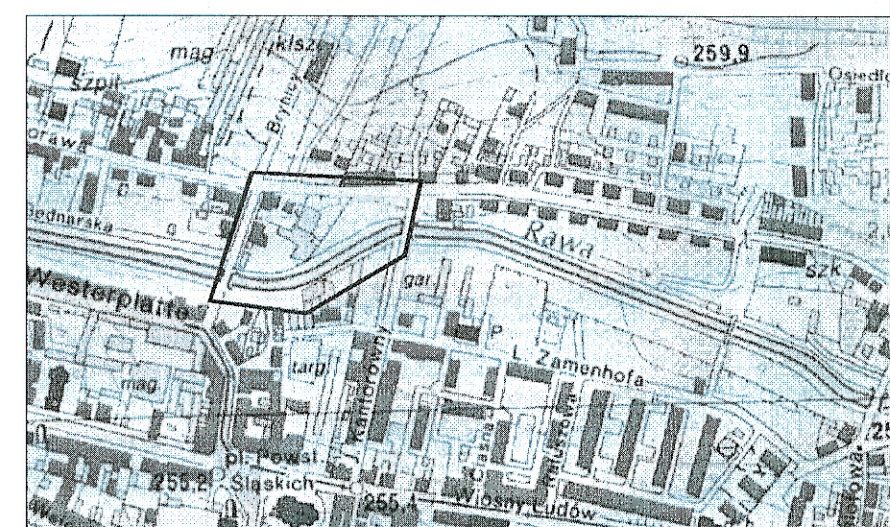



07.08.2019  
SPECIALISTA  
  
Paweł Szpoch

BIURO PLANOWANIA I NADZORU PRZESYŁU  
SEKCJA UZGODNIENI TECHNICZNYCH  
TAURON Ciepło sp. z o.o.  
ul. Grażyńskiego 49, 40-126 Katowice

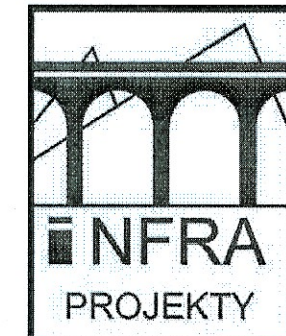


Investor: Katowicka Infrastruktura Wodociągowo-Kanalizacyjna Sp. z o.o. 40-322 Katowice, ul. Wandy 6	Stadium UZGODN.
Przedsięwzięcie: Dokumentacja projektowa dla rozdziału ścieków w rejonie ul. Obrońców Westerplatte 80, dla uporządkowania systemu kanalizacyjnego w rejonie budynków przy ul. Morawa 48 oraz dla budowy kanalizacji deszczowej w ul. Kantorówny w Katowicach	Data VII 2019
Tytuł rysunku: MAPA ZASADNICZA nr 2 (ul. Morawa 48 w Katowicach)	Skala 1:500



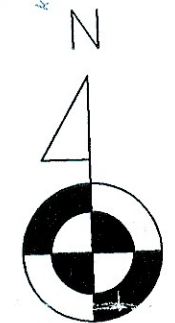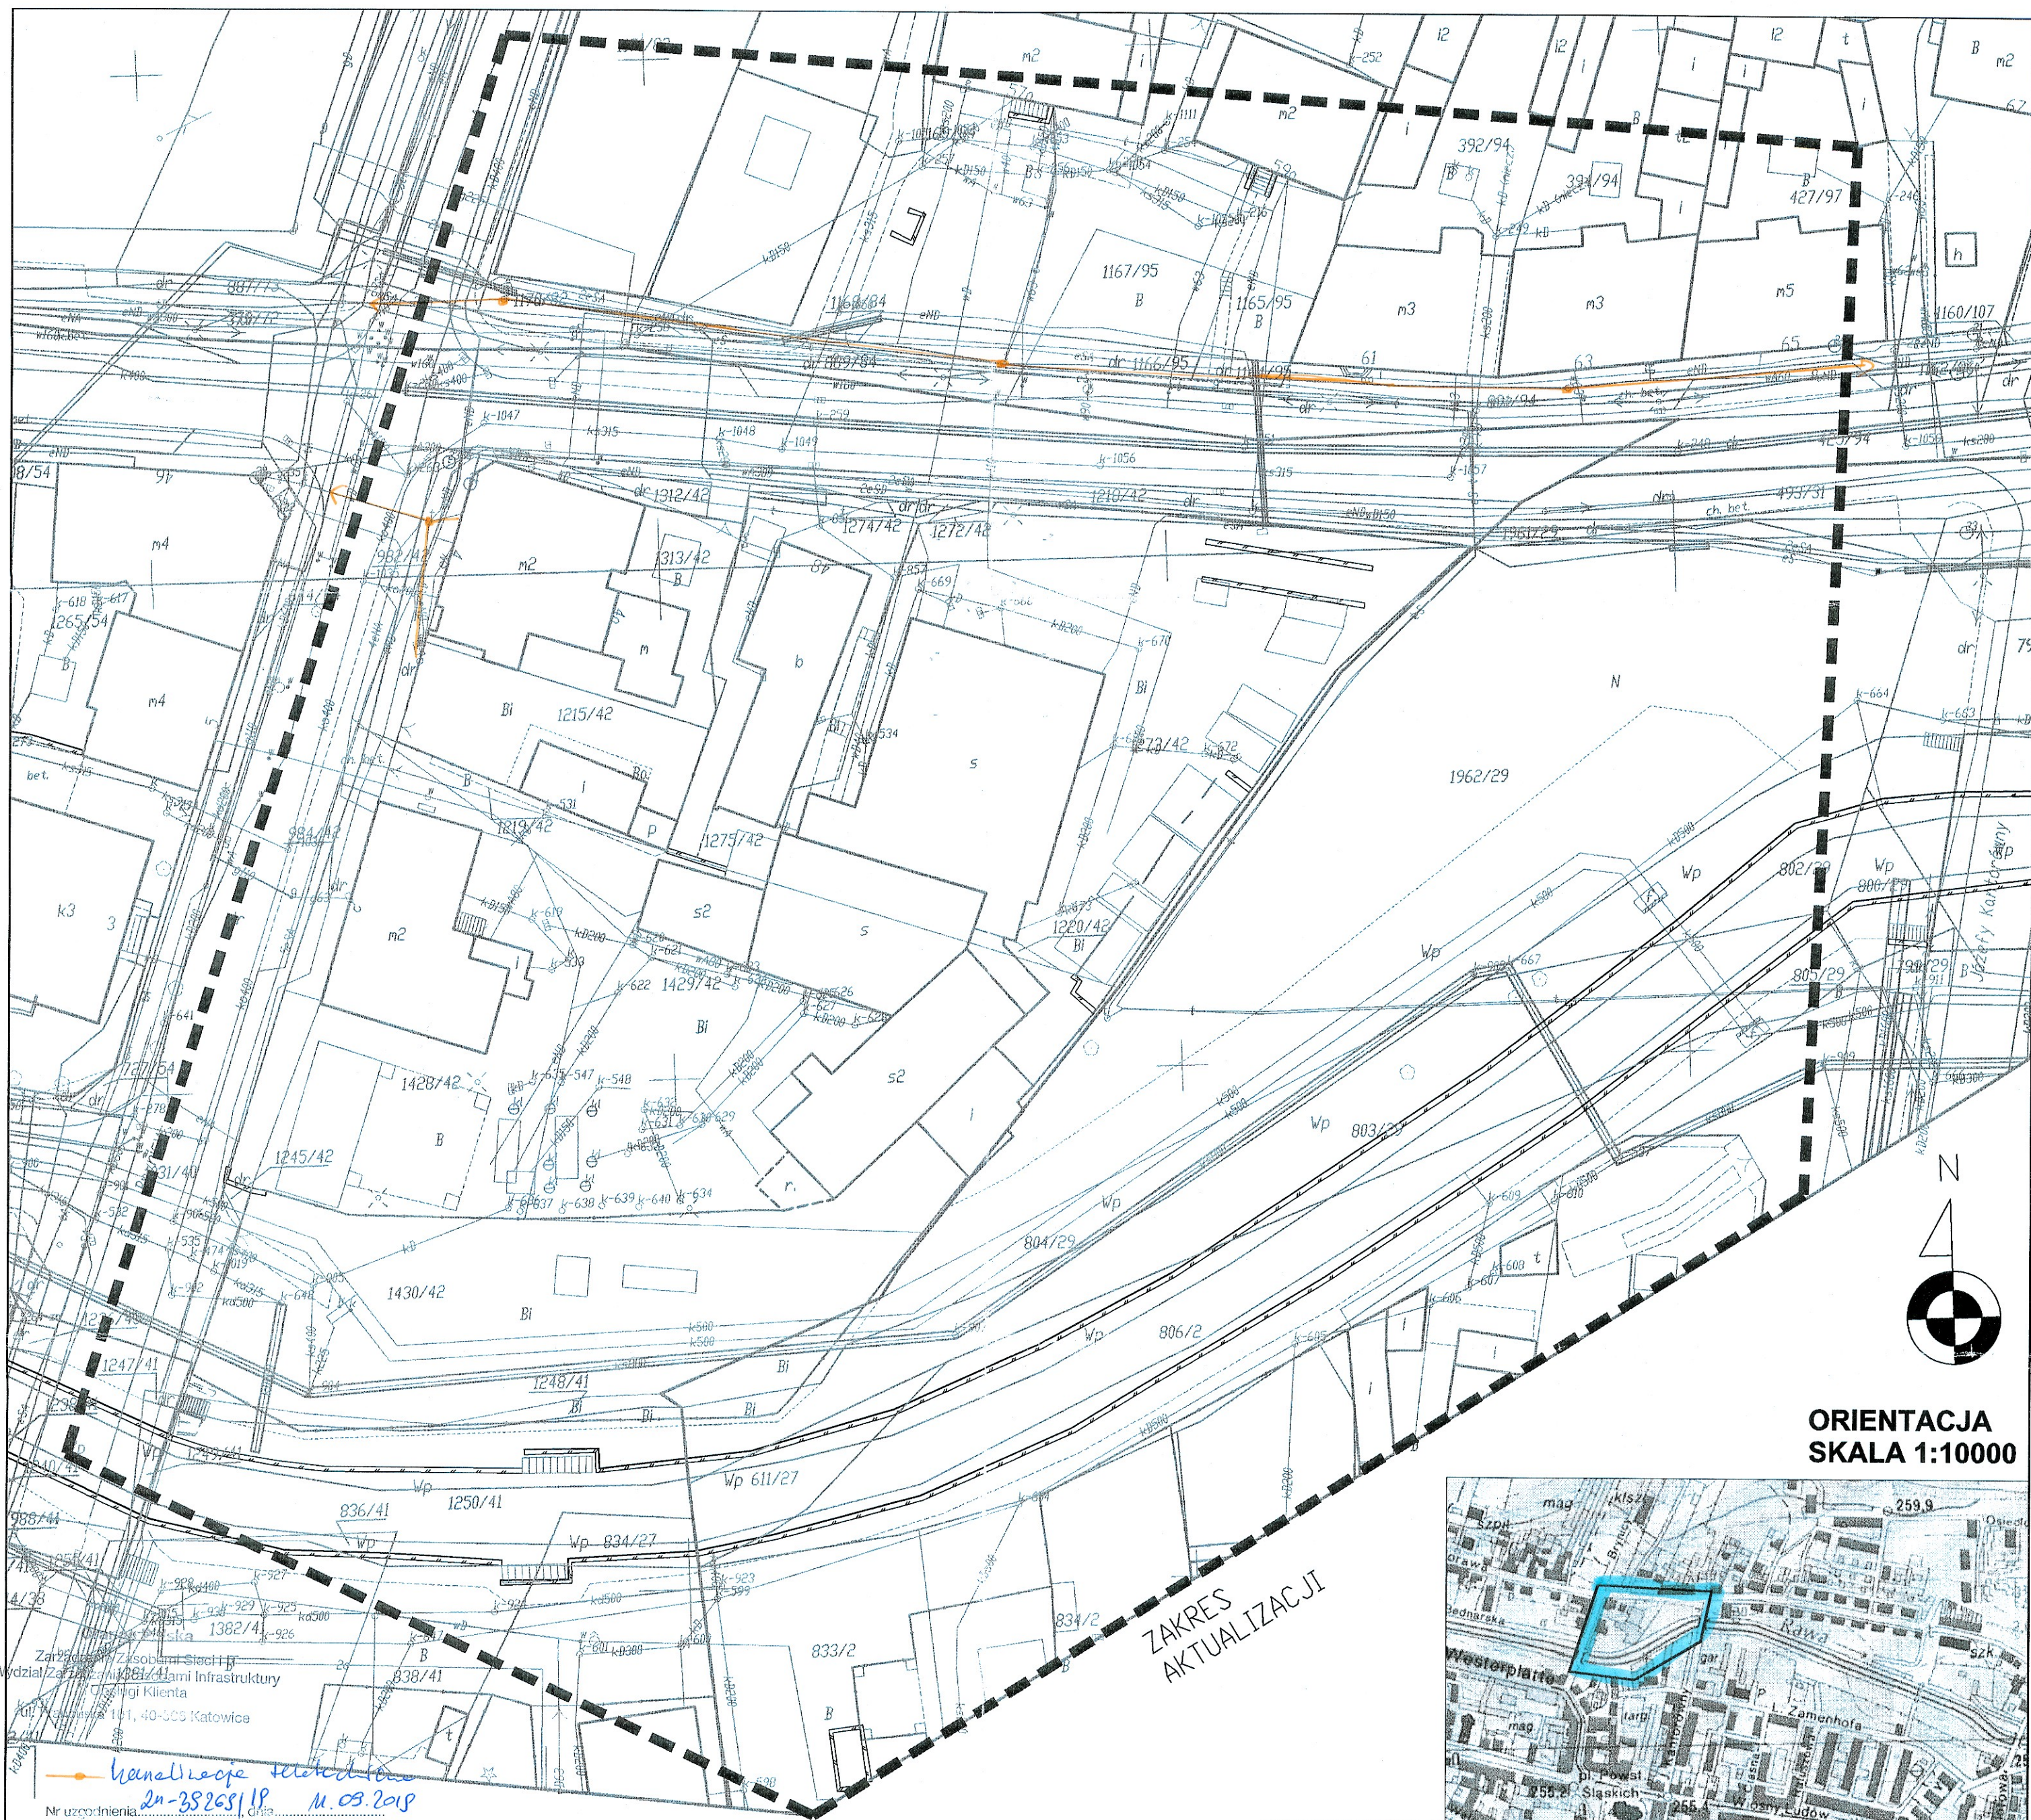

ORIENTACJA  
SKALA 1:10000

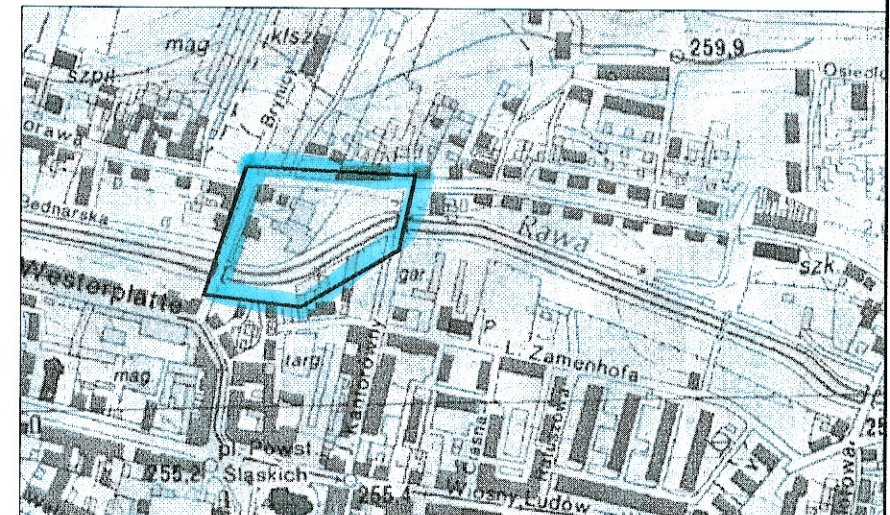


ZAKRES  
AKTUALIZACJI

kanalizacja ściekowa  
20-35265/1P M.03.2019

Nr uzgodnienia: 12, dnia 12.03.2019  
Informujemy, że na obszarze objętym opracowaniem  
istnieje prawdopodobieństwo występowania niezidentyfik-  
owanych urządzeń teletechnicznych. Jeżeli w trakcie wizji  
lokalnej, zostaną stwierdzone różnice pomiędzy danymi  
otrzymanymi z OPL a stanem w terenie, należy je niezwłocz-  
nie zgłosić do Orange i uzgodnić z właścicielem urządzeń  
teletechnicznych (ściek) oraz uwzględnić w projekcie zamierzeń.  
Uzgodnienie jest ważne przez 12 miesięcy.

Czytelny podpis  
Wydział Zarządzania i Inżynierii Infrastruktury  
Dane o Infrastrukturze Katowice

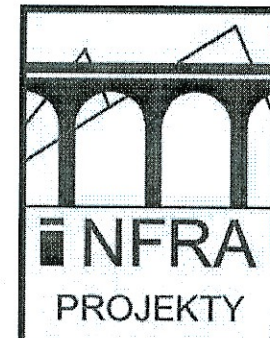

Investor: Katowicka Infrastruktura Wodociągowo-Kanalizacyjna Sp. z o.o. 40-322 Katowice, ul. Wandy 6	Stadium UZGODN.
Przedsięwzięcie: Dokumentacja projektowa dla rozdziłu ścieków w rejonie ul. Obrońców Westerplatte 80, dla uporządkowania systemu kanalizacyjnego w rejonie budynków przy ul. Morawa 48 oraz dla budowy kanalizacji deszczowej w ul. Kantorówny w Katowicach	Data VII 2019
Tytuł rysunku: MAPA ZASADNICZA nr 2 (ul. Morawa 48 w Katowicach)	Skala 1:500



Katowice, 27.09.2019 r.

**INFRA PROJEKTY**  
**ul. Wróblewskiego 7B/8**  
**40 - 214 Katowice**

I.dz. TI/SK/198/09/2019

Dotyczy: uzgodnienie branżowe

W odpowiedzi na pismo nr KIWK-001/107/2019 z dnia 31.07.2019r w sprawie naniesienia istniejącego i projektowanego uzbrojenia terenu w rejonie ulicy Obrońców Westerplatte 80, Morawa 48 i Kantorówny w Katowicach informujemy, że na obszarze uwidocznionym na dostarczonym do Spółki planie sytuacyjnym przebiegają (zaznaczone na pomarańczowo) preizolowane oraz kanałowe sieci ciepłne eksploatowane przez Dalkia Polska Energia S.A.

Dalkia Polska Energia S.A.  
Zastępca Prezesa Zarządu

*Piotr Garczyński*

Dalkia Polska Energia S.A.  
Zastępca Prezesa Zarządu

*Janusz Nowak*

Załączniki:

1. Plan sytuacyjny – 1 egz.









PS/1831/5582/2019/3

Katowice, 13 stycznia 2020 r.

**INFRA PROJEKTY**

**Michał Szweda**

**ul. Wróblewskiego 7B/8**

**40-214 Katowice**

W odpowiedzi na Państwa pismo l.dz. KIWK-001/170/2019 z dnia 16.12.2019 r. dotyczące uzgodnienia tras projektowanych sieci kanalizacyjnych w związku z opracowywaniem projektu pn.: „Dokumentacja projektowa dla rozdziału ścieków w rejonie ul. Obrońców Westerplatte 80, dla uporządkowania systemu kanalizacyjnego w rejonie budynków przy ul. Morawa 48 oraz dla budowy kanalizacji deszczowej w ul. Kantorówny w Katowicach”, Górnośląskie Przedsiębiorstwo Wodociągów Spółka Akcyjna z siedzibą w Katowicach przesyła w załączeniu rysunki pt.: „Projekt zagospodarowania terenu (ul. Obr. Westerplatte 80)”; „Projekt zagospodarowania terenu (ul. Morawa 48 w Katowicach)”; „Projekt zagospodarowania terenu (ul. Kantorówny w Katowicach)”, sporządzone na 3 arkuszach kopii mapy do celów projektowych terenów w rejonach jak wyżej z wkreślonymi orientacyjnie (kolorem niebieskim) trasami nieczynnych, trwale wyłączonych z eksploatacji rurociągów DN 300 mm i DN 250 mm. Dla rurociągów nieczynnych nie ustanawiamy stref technicznych, jak również nie jest wymagane wykonanie zabezpieczeń. W przypadku wystąpienia kolizji planowanych zamierzeń inwestycyjnych z nieczynnymi rurociągami, Spółka wyrazi zgodę na demontaż kolidujących odcinków rurociągów w zakresie niezbędnym dla ich realizacji - po uprzednim uzgodnieniu sposobu zabezpieczenia pozostałych po wycięciu rurociągów końcówek. Uzgadniamy budowę kanalizacji deszczowej i sanitarnej w przedmiotowych obszarach zgodnie z przedłożonymi ww. projektami zagospodarowania terenu - nr rysunków: S-01 (ul. Obr. Westerplatte 80), S-01 (ul. Morawa 48 w Katowicach), D-01 (ul. Kantorówny w Katowicach). W przypadkach prowadzenia prac w bezpośrednim sąsiedztwie tras nieczynnych rurociągów, należy do naszej Spółki zlecać nadzory nad robotami. Nadzory są wykonywane odpłatnie. Przed przystąpieniem do robót należy pisemnie powiadomić Spółkę o terminie rozpoczęcia prac. Uzgodnienie jest ważne przez okres 3 lat od daty wydania.

Przy dalszej korespondencji w tej sprawie prosimy powoływać się na znak niniejszego pisma.

Otrzymują:

1. Adresat
2. OES Zagórze
3. PS a/a

Kierownik  
Wydziału Eksploatacji Sieci

Andrzej Skrzypczyk

Dyrektor  
Pionu Sieci i Dystrybucji  
Jerzy Muszer


Osoba do kontaktu: Dominika Kardasz tel. 32 60 38 779, e-mail: d.kardasz@gpw.katowice.pl

Strona 1 z 1




MAPA DO CELÓW PROJEKTOWYCH		
Oznaczenie kancelaryjne zgłoszenia pracy geodezyjnej G.III.6642.4.1541.2019		
Miejscowość Katowice ul. Morawa		
Seksje mapy zasadniczej w układzie 2000		6.130.30.24.2.4 6.130.30.24.4.2
Skala mapy		1:500
Nazwa układu współrzędnych		prostokątnych płaskich wysokości 2000/6 Kronsztadt'86
Jednostka ewidencyjna		m. Katowice 246901_1
Obręb		Rozdział Szopienice 246901_1.0005 246901_1.0006
Oznaczenie granic obszaru, który był przedmiotem aktualizacji		
Oznaczenie i informacje o służebnościach gruntowych mających wpływ na zagospodarowanie gruntów zlokalizowanych w granicach projektowanej inwestycji		Z uwagi na fakt, iż charakter projektowanej inwestycji budowlanej nie wpływa na sposób zagospodarowania gruntów objętych mapą, mapa została wykonana bez ustalenia obciążeń służebnościami gruntowymi
Opis sposobu przyjęcia granic		Z uwagi na fakt, iż inwestycja dotyczy obiektu liniowego granice przyjęto na podstawie numerycznej mapy ewidencyjnej – do celów prawnych wymagają ustalenia w terenie
Nie wyklucza się występowania w terenie sieci nie zgłoszonych do inwentaryzacji oraz o których brak jest informacji w instytucjach branżowych		
Mapa aktualna na dzień: 04.09.2019r		Mapa wykonana dnia: 15.10.2019r
Nazwa firmy wykonującej pomiar		Imię i nazwisko oraz data i podpis geodety uprawnionego


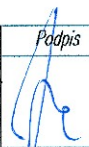
- LEGENDA:
- 1273/42 numeracja działek
  - granice działek
  - W istniejąca sieć wodociągowa
  - K istniejąca sieć kanalizacyjna
  - E istniejąca sieć energetyczna
  - G istniejąca sieć gazownicza
  - T istniejąca sieć teletechniczna
  - C istniejąca sieć ciepłownicza

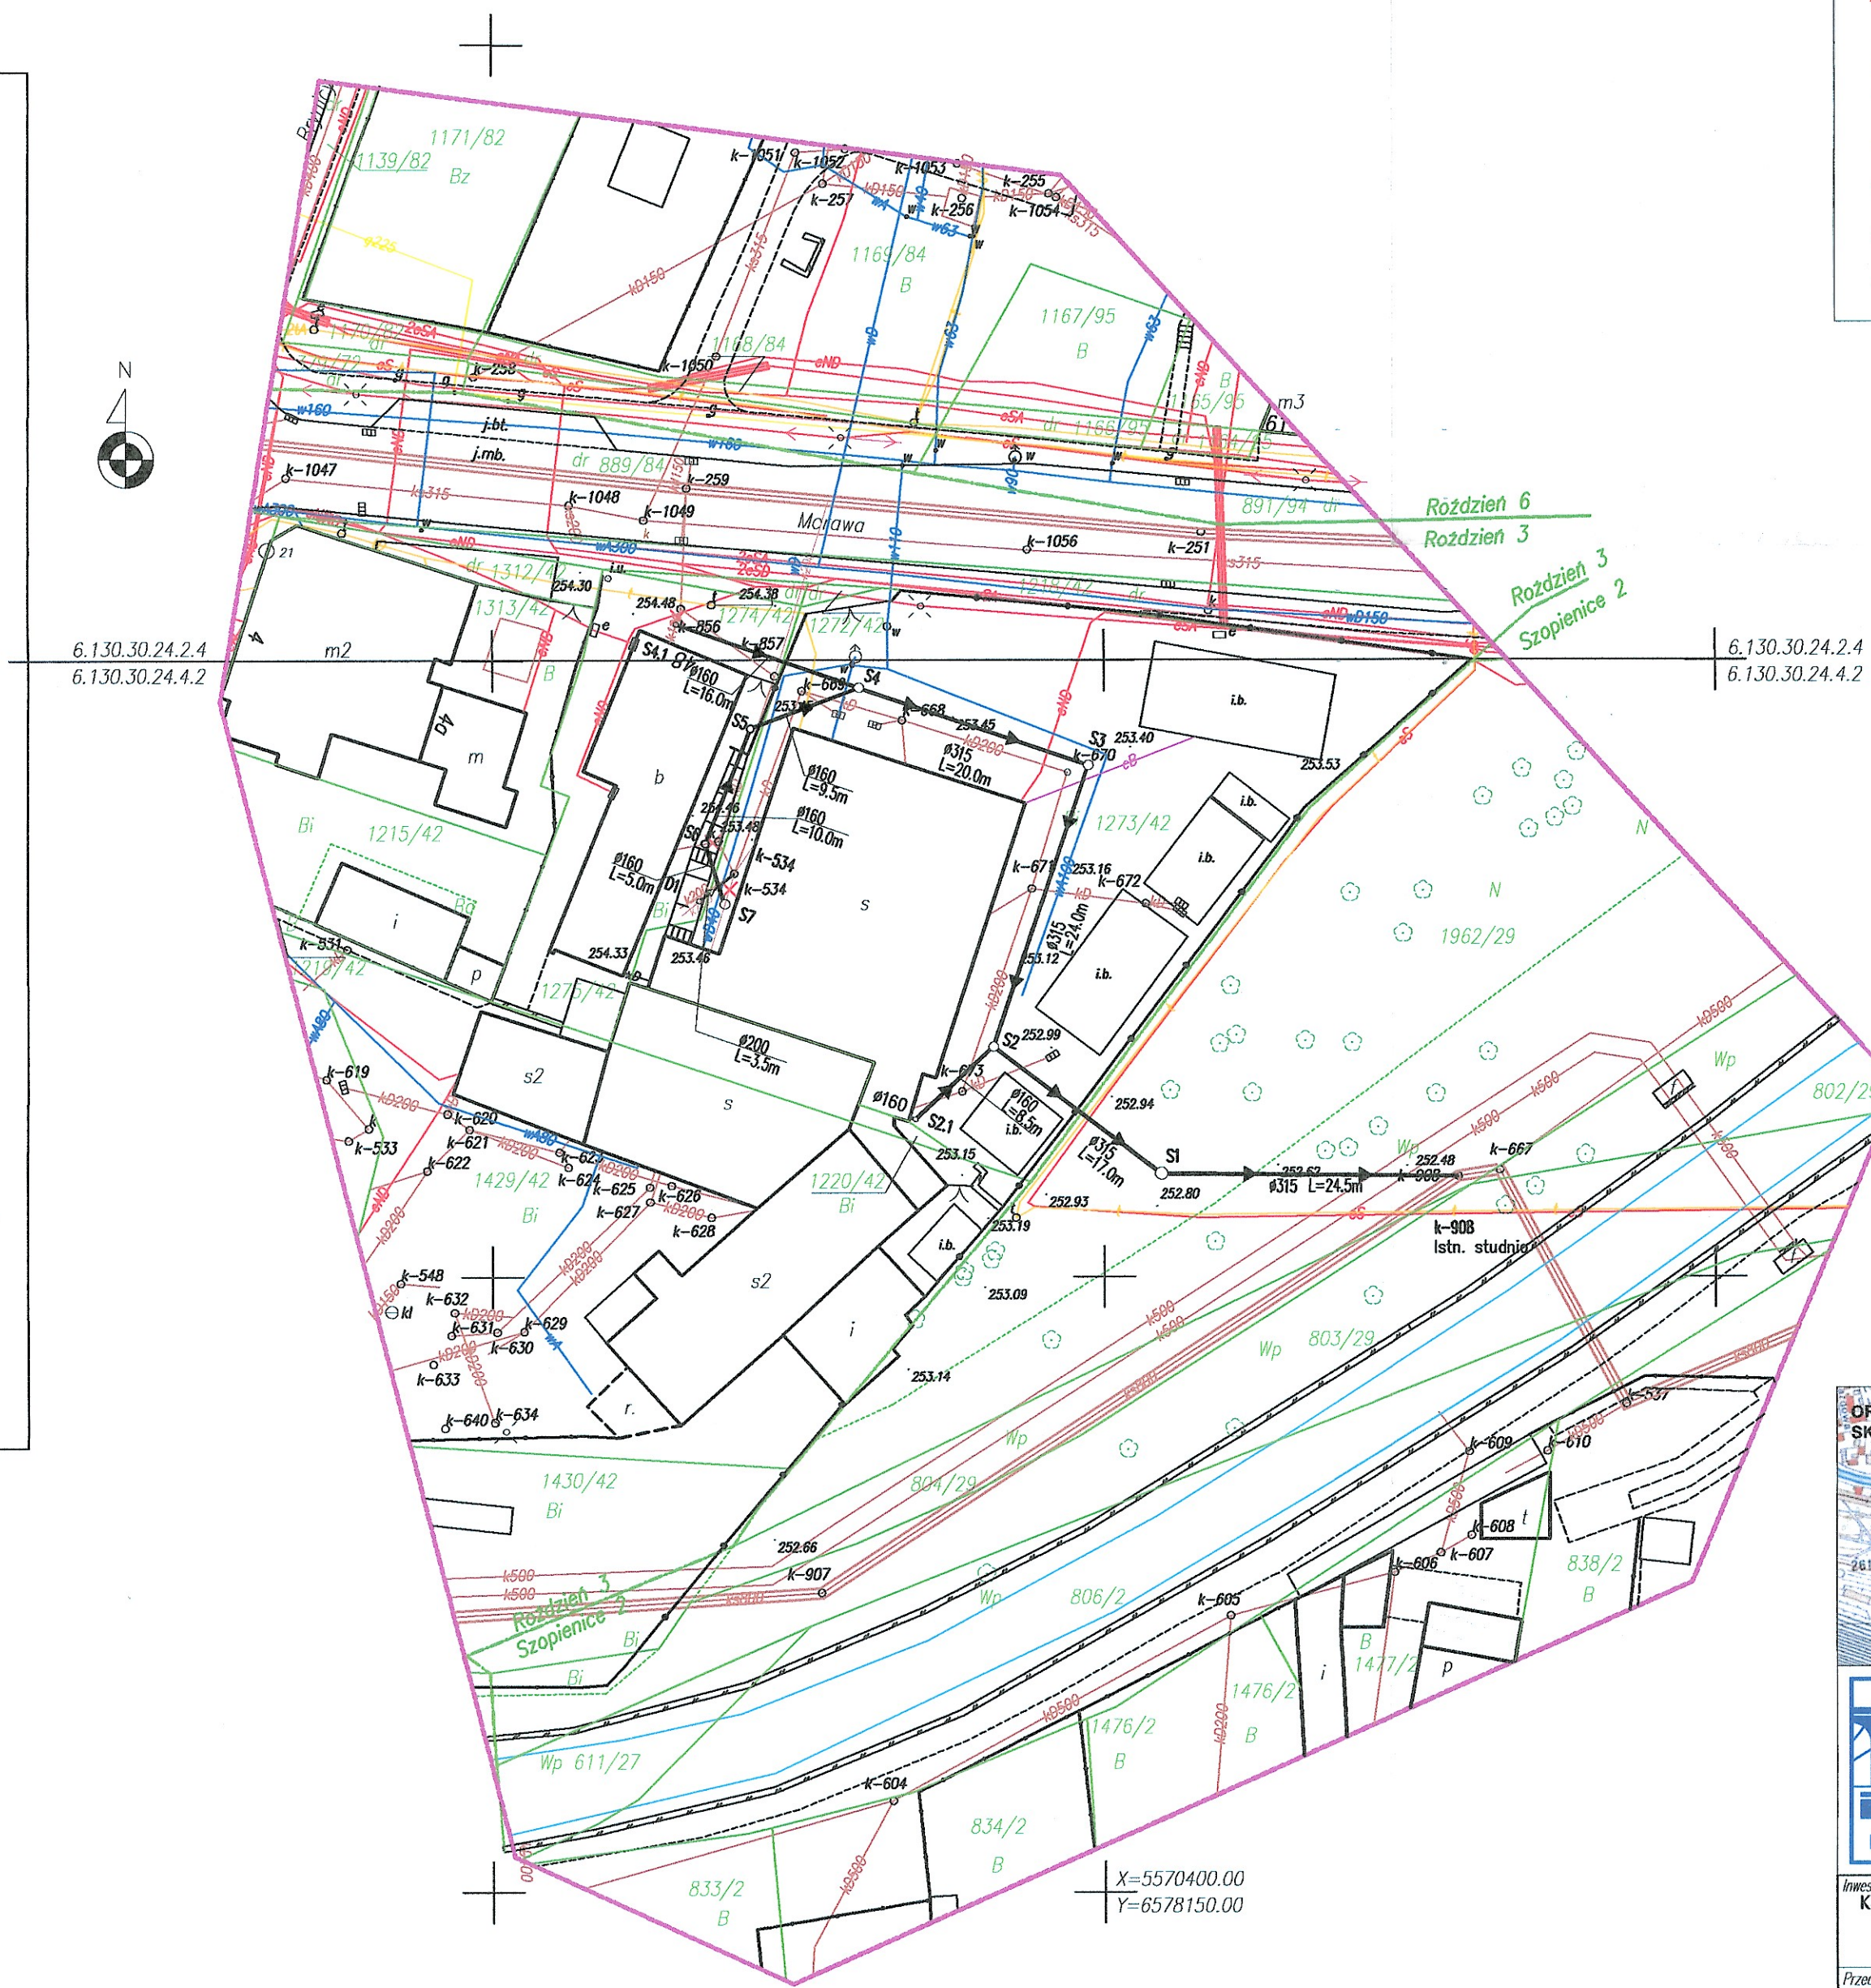

- PROJ. SIECI
- S7 PROJ. KANALIZACJA SANITARNA
  - D7 PROJ. KANALIZACJA DESZCZOWA
  - K7 ISTN. STUDNIE
- ISTN. SIECI
- ISTN. SIEĆ WODOCIĄGOWA
  - ISTN. KANALIZACJA
  - ISTN. SIEĆ GAZOWA
  - ISTN. SIEĆ TELEKOMUNIKACYJNA
  - ISTN. SIEĆ ENERGETYCZNA
  - GRANICE DZIAŁEK

GÓRNOŚLĄSKIE PRZEDSIĘBIORSTWO WODOCIĄGÓW SPÓŁKA AKCYJNA  
Urgadnia niniejszym lokalizację / projekt, na warunkach podanych w piśmie nr: PS/1831/5582/2019/3  
z dnia: 2020 01. 13  
Kierownik Wydziału Eksploatacji Sieci  
Andrzej Skrzypczyk

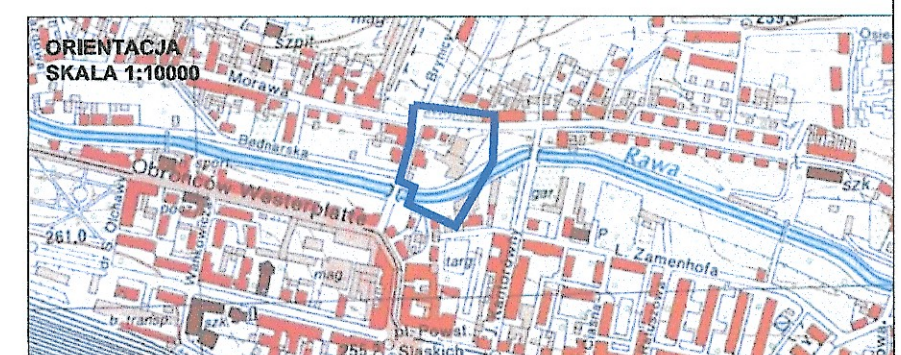

		<b>INFRA PROJEKTY</b>		tel/fax: 0 (32) 747 91 38	
		40-214 KATOWICE, UL. WRÓBLEWSKIEGO 7B/8		e-mail: <a href="mailto:biuro@infraprojekty.pl">biuro@infraprojekty.pl</a> witryna: <a href="http://www.infraprojekty.pl">www.infraprojekty.pl</a>	
Inwestor: Katowicka Infrastruktura Wodociągowo-Kanalizacyjna Sp. z o.o. 40-322 Katowice, ul. Wandy 6				Stadium KOORD.	
Przedsięwzięcie:  Uporządkowanie systemu kanalizacyjnego w rejonie budynków przy ul. Morawa 48 w Katowicach				Data XII 2019	
Tytuł rysunku:  <b>PROJEKT ZAGOSPODAROWANIA TERENU (ul. Morawa 48 w Katowicach)</b>				Skala 1:500	
Funkcja	Imię i nazwisko	Nr upr.	Branża	Podpis	Nr rys.
Projektant	mgr inż. Michał SZWEDA	720/01	SANITARNA		<b>S-01</b>



## OŚWIADCZENIE Nr GM-IV.6853.1.191.2019.DN

W związku z wnioskiem z dnia 09.11.2019 r., uzupełnionym pismem znak I.dz.KIWK-001/165/2019 z dnia 11.12.2019 r. Firmy Infra Projekty Michał Szweda działającej w imieniu Inwestora Katowickiej Infrastruktury Wodociągowo – Kanalizacyjnej Sp. z o. o. z siedzibą w Katowicach, ul. Wandy 6

w sprawie wyrażenia zgody na wejście w teren celem budowy kanalizacji sanitarnej DN300 w rejonie ul. Morawa, na nieruchomości stanowiącej własność Miasta, oznaczonej geodezyjnie jako działka nr 1962/29 z k.m. 2, obręb Szopienice, powierzchnia do zajęcia około 33 m<sup>2</sup> oraz

z oświadczeniem złożonym przez Inwestora - Katowicką Infrastrukturę Wodociągowo – Kanalizacyjną Sp. z o. o. z siedzibą w Katowicach, ul. Wandy 6 w dniu 11.12.2019 r.

Miasto Katowice wyraża zgodę na dysponowanie nieruchomością, wykazaną w niniejszym oświadczeniu i w granicach wskazanych na załączniku graficznym stanowiącym integralną część niniejszego oświadczenia na cele budowlane, która to zgoda obejmuje:

- a) prawo do podjęcia działań administracyjno–projektowych, umożliwiających wydanie pozwolenia budowlanego na realizację inwestycji wskazanej we wniosku Inwestora,
- b) uprawnienie do wykonywania robót budowlanych w powyższym zakresie.

W celu realizacji inwestycji Inwestor zobowiązany jest do:

- zapewnienia swobodnego dostępu do nieruchomości zlokalizowanych w bezpośrednim sąsiedztwie planowanej inwestycji w czasie jej trwania,
- złożenia pisemnego wniosku o zawarcie umowy, o której mowa poniżej w terminie 60 dni przed rozpoczęciem prac inwestycyjnych z określeniem terminu rozpoczęcia i zakończenia robót budowlanych,
- zawarcia z Miastem Katowice odpłatnej umowy określającej szczegółowe warunki realizacji robót budowlanych na nieruchomości Miasta wymienionej w niniejszym oświadczeniu. Wielkość opłaty miesięcznej uzależniona jest od powierzchni zajętego terenu i stawki za m<sup>2</sup>, która w roku 2019 wynosi 0,82 zł/m<sup>2</sup> plus należny podatek VAT, przy założeniu że minimalna opłata netto wynosi 41,00 zł,
- złożenia w terminie do 90 dni od zakończenia prac budowlanych wniosku o ustanowienie służebności przesyłu/gruntowej wraz z niezbędnymi dokumentami umożliwiającymi jej ustanowienie. Służebność przesyłu/gruntowa ustanawiana jest za jednorazowym wynagrodzeniem w wysokości określonej jako suma wartości wynikającej z operatu szacunkowego i poniesionego przez Miasto kosztu wykonania wyceny.

Niniejsze oświadczenie wydaje się na rzecz Inwestora – Katowickiej Infrastruktury Wodociągowo – Kanalizacyjnej Sp. z o. o. z siedzibą w Katowicach, ul. Wandy 6 i nie rodzi żadnych praw oprócz określonych w niniejszym oświadczeniu. Oświadczenie traci ważność, jeżeli Inwestor w ciągu 12 miesięcy od daty jego doręczenia nie uzyska decyzji o pozwoleniu na budowę.

z up. PREZYDENTA MIASTA KATOWICE

Bogumiła Szucha  
Pierwszy Wiceprezydent  
Miasta Katowice

Z up. Prezydenta Miasta Katowice

Małgorzata Wójcik  
Zastępcą Wiceprezesa Wydziału Gospodarki Mieniem

Otrzymują:

1. Katowicka Infrastruktura Wodociągowo – Kanalizacyjna
2. Wydział Gospodarki Mieniem – Referat Ustanawiania Praw do Nieruchomości
3. a/a







Katowice, 29-11- 2019

**INFRA PROJEKTY Michał Szweda**

40-214 Katowice, ul. Wróblewskiego 7b/8

W odpowiedzi na Państwa pismo, wyrażamy zgodę na lokalizację i budowę projektowanej infrastruktury kanalizacyjnej na terenie działek nr: **1273/42; 1275/42** (karta mapy nr 3, obręb 0005 Roździeń) w ramach Inwestycji „UPORZĄDKOWANIE SYSTEMU KANALIZACYJNEGO W REJONIE BUDYNKÓW PRZY UL. MORAWA 48 W KATOWICACH” – zgodnie z załącznikiem mapowym.

Jednocześnie wyrażamy zgodę na bezpłatne udostępnianie terenu zajętego pod przedmiotową inwestycję osobom uprawnionym przez Inwestora (tj. Katowicka Infrastruktura Wodociągowo-Kanalizacyjna Spółka z ograniczoną odpowiedzialnością z siedzibą przy ul. Wandy 6, 40 – 322 Katowice) do konserwacji urządzeń i instalacji kanalizacyjnych, usuwania awarii, wykonywania napraw i w tym zakresie wpisanie nieodpłatnej służebności przesyłu do księgi wieczystej prowadzonej dla nieruchomości.

Po zakończeniu robót Inwestor zobowiązany jest do uporządkowania i przywrócenia do stanu pierwotnego terenu zajętego na potrzeby przedmiotowej Inwestycji.


Warunkiem udzielenia zgody jest uzgodnienie z naszym Przedsiębiorstwem terminu rozpoczęcia oraz okresu zajęcia terenu z wyprzedzeniem w taki sposób, aby planowane roboty nie kolidowały z działalnością prowadzoną na naszym terenie.

W załączeniu zwracamy 1 egz. Projektu zagospodarowania terenu.


Kopia

- a/a

**PRO-WELLNESS**  
Jurczyk, Abu El Ella, Cyran, Szpak Sp. j.  
40-353 Katowice, ul. Morawa 48  
NIP 644-26-43-454, Regon 273867782  
KRS0000272820 Tel. 32 353-08-81  
Z poważaniem

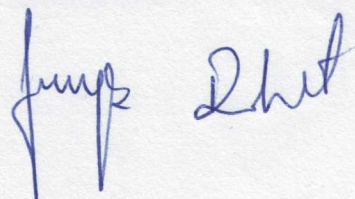



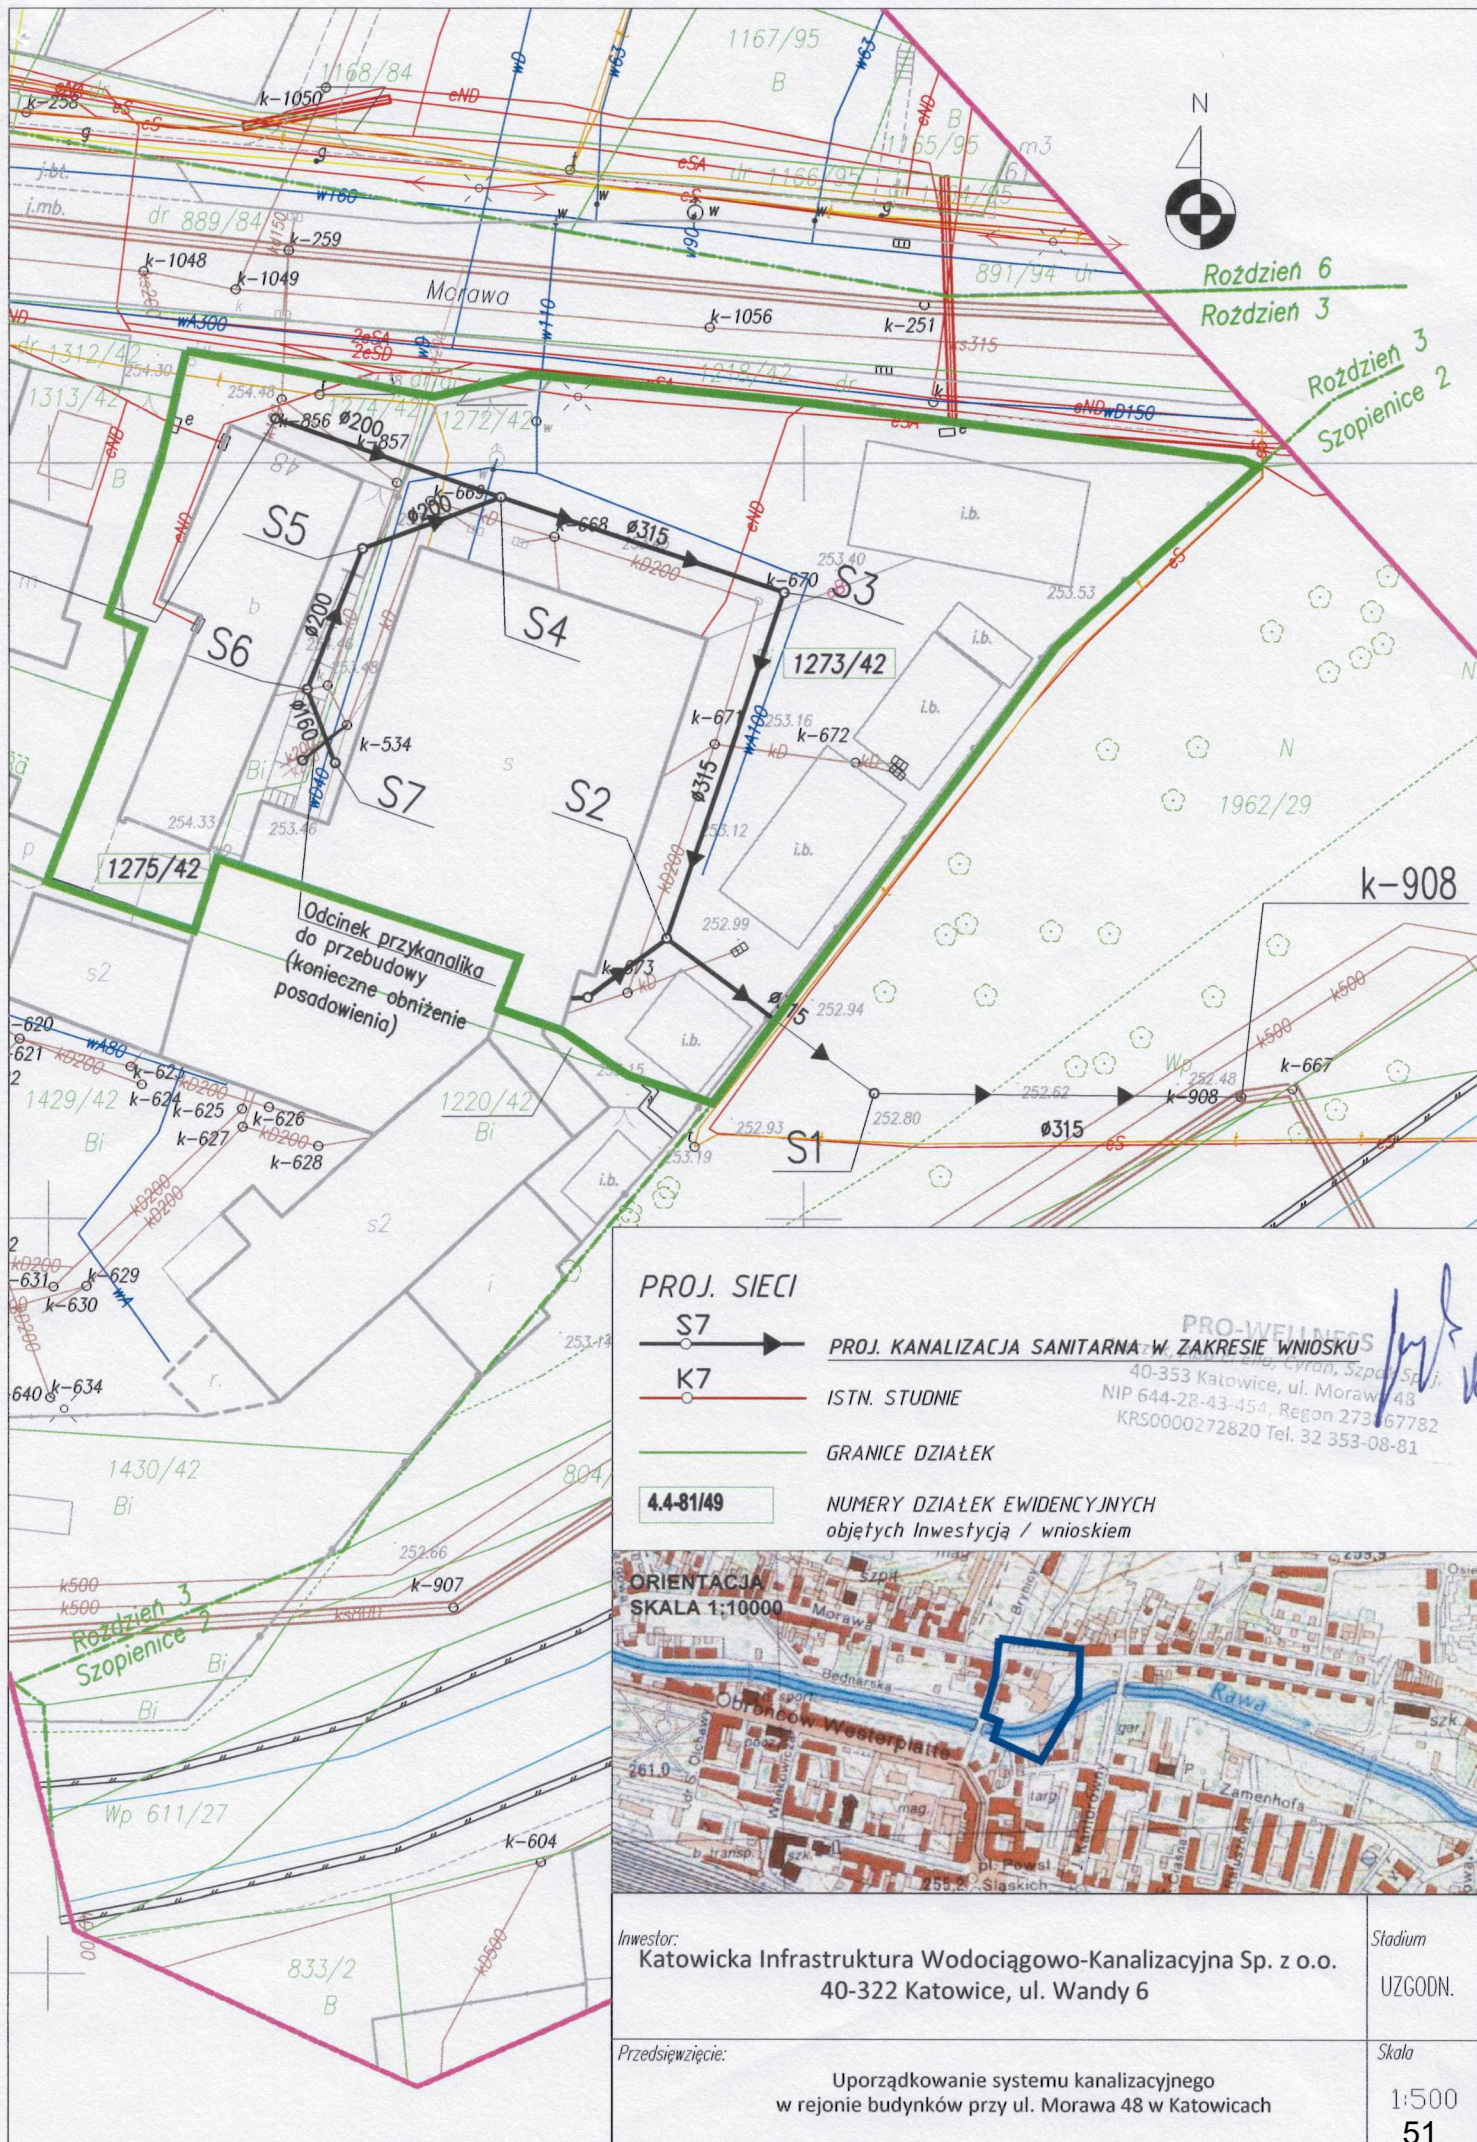





Katowice, dnia 19.11.2019 r.

**WYDZIAŁ ROZWOJU  
MIASTA**

RM-IV.7011.11.7.2017.KK

RM-IV.KW-00307/19

**Szanowny Pan**

**Michał Szweda**

INFRA PROJEKTY MICHAŁ SZWEDA

ul. Wróblewskiego 7b/8

40-214 Katowice

W odpowiedzi na zapytanie przesłane pocztą elektroniczną dnia 12.11.2019 r. w sprawie uzgodnienia przebiegu projektowanej kanalizacji w ramach zadania Katowickiej Infrastruktury Wodociągowo-Kanalizacyjnej Sp. z o.o. pn.: „Uporządkowanie systemu kanalizacji w rejonie budynków przy ul. Morawa 48 w Katowicach” informujemy, że Wydział Rozwoju Miasta nie wnosi uwag do przedstawionych rozwiązań. Proponowany przebieg sieci kanalizacji sanitarnej jest zgodny z ustaleniami podjętymi na spotkaniu w dniu 02.10.2019 r., na którym omówiono kwestię koordynacji działań KIWK Sp. z o.o. z planami budowy drogi rowerowej w rejonie rzeki Rawy.

NACZELNIK

Wydziału Rozwoju Miasta

Katarzyna Staś

NACZELNIK  
Wydziału Rozwoju Miasta

  
mgr Katarzyna Staś


Kopia: RM-aa

Prowadzący sprawę: Katarzyna Kasprzykiewicz, tel. 322593658

Zgodnie z art. 13 ust. 1 i ust. 2 rozporządzenia Parlamentu Europejskiego i Rady (UE) 2016/679 z dnia 27 kwietnia 2016 r. w sprawie ochrony osób fizycznych w związku z przetwarzaniem danych osobowych i w sprawie swobodnego przepływu takich danych oraz uchylenia dyrektywy 95/46/WE (ogólne rozporządzenie o ochronie danych) informujemy, że:

- Administratorem Pani/Pana danych osobowych jest Prezydent Miasta Katowice z siedzibą w Katowicach przy ul. Młyńskiej 4, e-mail: [urząd\\_miasta@katowice.eu](mailto:urząd_miasta@katowice.eu)
- Prezydent Miasta Katowice wyznaczył inspektora ochrony danych, e-mail: [iod@katowice.eu](mailto:iod@katowice.eu);

Więcej informacji w Biuletynie Informacji Publicznej: <https://bip.katowice.eu/dokument.aspx?idr=106805&idt=512>

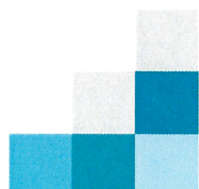





\$000002409000000000010273\$

ZLECENIE G-VII.6630.1.395.2019

ODPIS

PROTOKÓŁ Z PRZEPROWADZONEJ NARADY KOORDYNACYJNEJ NR 24

znak sprawy: G-VII.6630.1.395.2019

Podstawa sporządzenia: art.28b-f ustawy z dnia 17.05.1989 r. Prawo geodezyjne i kartograficzne (Dz. U. z 2019r. poz.725 (t.j.ze zm.)

Uzgodnienia dokumentacji projektowej dotyczącej szczegółowej lokalizacji elementów urządzeń inżynierskich

**Sposób przeprowadzenia narady:** narada zwołana z osobistym uczestnictwem przedstawicieli branż oraz wnioskodawcy w celu uzgodnienia usytuowania projektowanych sieci uzbrojenia terenu. Dokumentacja projektowa została wyłożona podczas przeprowadzanej narady

**Termin przeprowadzenia narady:** 19/12/2019

**Miejsce narady** Urząd Miasta Katowice ul. Francuska 70 sala posiedzeń

**Przedmiot uzgodnienia** Kanalizacja grawitacyjna sanitarna w rejonie budynków ul. Morawa 48 w Katowicach.

**Zlecniodawca** INFRA PROJEKTY MICHAŁ SZWEDA  
40-214 atowice Wróblewskiego 7b/8

**Jednostka projektowa** INFRA PROJEKTY MICHAŁ SZWEDA  
40-214 Katowice Wróblewskiego 7b/8

**Autor opracowania** mgr inż. Szweda Michał,

**Inwestor** Katowicka Infrastruktura Wodociagowo-Kanalizacyjna Sp. z o.o.  
40-322 Katowice Wandy 6

**Stanowisko przewodniczącego**

**Przewodniczący narady** Inspektor Wydziału Geodezji

**Załączniki:**






- Uwagi uczestników: 4 str.
- Dokumentacja projektowa 1 egz.
- Karta informacyjna punktu geodezyjnej osnowy poziomej-

WYDZIAŁ GEODEZJI  
Przewodniczący narady  
Przewodniczący Narady Koordynacyjnej  
Teresa Łęga

/ pieczęć i podpis/



## Wykaz uczestników narady koordynacyjnej

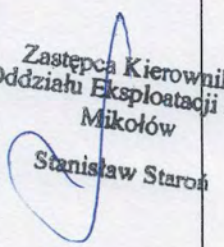Lp.	Uczestnik narady	Imię i Nazwisko przedstawiciela	Stanowisko uczestnika narady (UWAGI)	Podpis
1	Urząd Miasta Katowice Wydział Budownictwa i Planowania Przestrzennego Rynek 13 40-003 Katowice	WYDZIAŁ BUDOWNICTWA I PLANOWANIA PRZESTRZENNEGO  Starszy Inspektor Daniel Tekeli	Zakres rzeczowy inwestycji winien być zgodny z mpzp lub decyzją o ulicp  Uzgadnia się	19.12.2019 
2	Miejski Zarząd Ulic i Mostów J.Kantorówny 2a 40-381 Katowice	Specjalista ds. technicznych MZUiM w Katowicach  Barbara Gabryszewska	UZGADNIA SIĘ BEZ UWAG.	
3	Katowicka Infrastruktura Wodociągowo - Kanalizacyjna Sp. z o.o. Wandy 6 40-322 Katowice	M. Stabon Katowicka Infrastruktura Wodociągowo - Kanalizacyjna Sp. z o.o. 40-322 Katowice, ul. Wandy 6 NIP: 954-25-88-939 REGON 240612757 KRS 0000281711 tel. 032-3500-075 fax: 032-2097-706 e-mail: kiwk@kiwk.katowice.pl	uzgadnia się bez uwag	M. 
4	Katowickie Wodociągi S.A. Obrońców Westerplatte 89 40-335 Katowice		Projekt w zakresie kanalizacji <del>deszczowej</del> sanitarnej uzgodnić w Katowickich Wodociągach S.A.  19.12.2019r	
5	GPW Oddział Eksploatacji Sieci Mikołów Wojewódzka 19 40-026 Katowice	Zastępca Kierownika Oddziału Eksploatacji Sieci Mikołów  Stanisław Staroń	UZGODNIONO BEZ UWAG	Zastępca Kierownika Oddziału Eksploatacji Sieci Mikołów  Stanisław Staroń 

Stwierdzam zgodność z oryginałem

dnia 19 GRU 2019



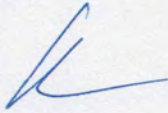


Strona 2

Przewodniczący Narady Koordynacyjnej


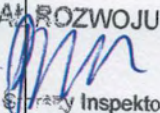
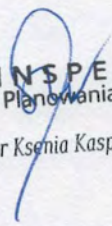
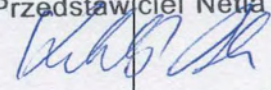

WYDZIAŁ GOSPODARSTWA

Przewodniczący Narady Koordynacyjnej  
Teresa Ligęza

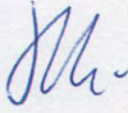

6	GPW Oddział Eksploatacji Sieci Zagórze Katowice Wojewódzka 19 Lenartowicza 1 41-200 Sosnowiec	Starszy Mistrz OES Zagórze  Tomasz Klimek	Nie dotyczy	
7	Tauron Ciepło sp. z o.o. Grażyńskiego 49 40-126 Katowice	MISTRZ - KOORDYNATOR  Jacek Myśliwiec	Uzgodniono	
8	Zakłady Energetyki Ciepłej Spółka Akcyjna Ścigały 14 40-205 Katowice	Dalkia Polska Energia S.A. Inspektor Nadzoru Budowlanego  Przemysław Kubiesa	bez uwag	
9	Polska Spółka Gazownictwa sp. z o.o. Oddział Zakład Gazowniczy w Zabrze Gazownia w Katowicach Pukowca 3 40-847 Katowice	Z-CA KIEROWNIKA Gazownia w Katowicach  Mariusz Buczkowski	Uzgadnia się	
10	Polska Spółka Gazownictwa sp. z o.o. Oddział Zakład Gazowniczy w Zabrze Szczęść Boże 11 41-800 Zabrze	Z-CA KIEROWNIKA Gazownia w Katowicach  Mariusz Buczkowski	Uzgadnia się	
11	Operator Gazociągów Przesyłowych GAZ- SYSTEM S.A. Oddział w Świerklanach Wodzisławska 54 44-266 Świerklany	NN	—	—



12	Tauron Dystrybucja S.A. Oddział Gliwice Portowa 14A 44-102 Gliwice	UZGADNIA SIĘ PISMEM NA TD/06L/OMD/2019-09-04/0000030	TAURON Dystrybucja S.A. Pełnomocnik  Robert Szewczyk
13	Urząd Miasta Katowice Wydział Rozwoju Miasta Warszawska 4 40-006 Katowice	Uzgodnia się zgodnie z pismem RM-IV.7.11.11.7.2017.kk RM-IV.KW-00307/119 z dn. 18.11.2018r	WYDZIAŁ ROZWOJU MIASTA  Starszy Inspektor Beata Smędzik
14	Zakład Zieleni Miejskiej T. Kościuszki 138 40-523 Katowice	bez uwag	INSPEKTOR ds. Planowania i Uzgodnień mgr Ksenia Kasprzycka-Sobczyk 
15	Netia S.A. Zespół Utrzymania Usług Region Południowy Murckowska 18 40-265 Katowice	Uzgodnia się z następującymi uwagami: - prace w pobliżu urządzeń telekomunikacyjnych prowadzić bez sprzętu mechanicznego, pod nadzorem przedstawiciela Netii. - kolidujące urządzenia telekomunikacyjne należy zabezpieczyć zgodnie z normami. W przypadku wystąpienia konieczności przebudowy P.T. uzgodnić z Netią S.A. Katowice, ul. Konduktorska 33 - powiadomić o terminie rozpoczęcia robót na fax 022/338 31 82	Przedstawiciel Netia S.A.  Alan Krulikowski
16	Tramwaje Śląskie S.A. Inwalidzka 5 41-506 Chorzów	Gospodk. Powet	Bez uwag. 
17	Państwowe Gospodarstwo Wodne Wody Polskie Zarząd Zlewni w Katowicach Sokolska 65 40-087 Katowice	NN	—

Stwierdzam zgodność  
z oryginał m

dnia 19 GRU 2019

podpis  
i stanowisko służbowe

Strona 4

WYDZIAŁ GEODEZJI

Przewodniczący Nacady Koordynacyjnej  
Teresa Ligęza



18	Państwowe Gospodarstwo Wodne WODY POLSKIE Regionalny Zarząd Gospodarki Wodnej w Gliwicach Sienkiewicza 2 44-100 Gliwice	NN	—	—
19				
20				

Pomimo zawiadomienia nie stawili się na naradę:

.....  
 ..... por. 11; por. 17; por. 18; PKP .....  
 .....

W obrębie projektowanej inwestycji znajdują się punkty osnowy geodezyjnej podlegające ochronie zgodnie z art. 15 pkt. 1 "Prawo Geodezyjne i Kartograficzne", zniszczone w trakcie realizacji inwestycji zostaną wznowione na koszt inwestora. Punkty osnowy geodezyjnej podlegające ochronie .....

Należy uwzględnić w opracowaniu inwestycji uzgodnione przez ZUDP:

Nr ZUDP	Zleceniodawca	Rodzaj uzgodnienia
---------	---------------	--------------------

Stwierdzam zgodność

z oryginał<sup>em</sup> 19 GRU 2019

dnia

przez

stanowisko służbowe

WYDZIAŁ GEODEZJI


Przewodniczący Rady Koordynacyjnej  
 Teresa Ligęza





**LEGENDA:**


1273/42 numeracja działek


— granice działek


 istniejąca sieć wodociągowa

 istniejąca sieć kanalizacyjna

 istniejąca sieć energetyczna

 istniejąca sieć gazownicza

 istniejąca sieć teletechniczna

 istniejąca sieć ciepownicza

**PROJ. SIECI**

**PROJ. KANALIZACJA SANITARNIA**

**PROJ. KANALIZACJA DESZCZOWA**

**ISTN. STUDNIE**

**ISTN. SIEĆ WODOCIĄGOWA**

**ISTN. KANALIZACJA**

**ISTN. SIEĆ GAZOWA**

**ISTN. SIEĆ TELEKOMUNIKACYJNA**


**ISTN. SIEĆ ENERGETYCZNA**

**GRANICE DZIAŁEK**

POTWIERDZAM ZGODNOŚĆ  
Z ZAWARTOŚCIĄ MAPY  
DO CEŁÓW PROJEKTOWYCH

Michael Sawbo  
mgr inż. Michał Szweđa

**UPRAWNIENIA BUDOWLANE**  
bez ograniczeń do projektowania i kierowania  
budową i robotami budowlanymi w szczególności  
instalacji w zakresie sieci, instalacji i urządzeń  
wodociagowych i kanalizacyjnych, ciepłych  
wentylacyjnych i gazowych  
Nr uprawnień 720401

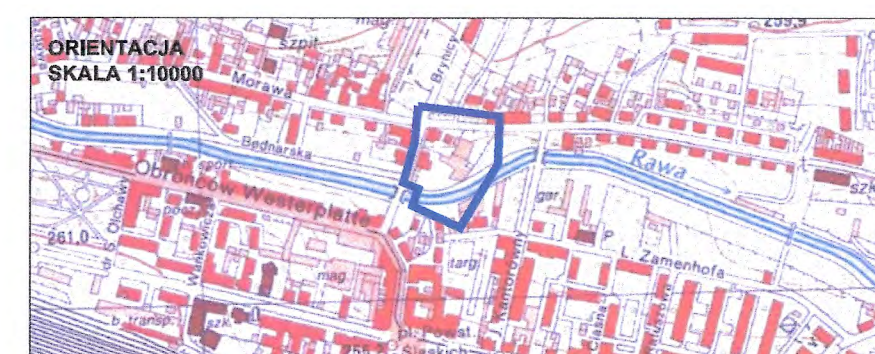

## INFRA PROJEKTY

tel/fax:  
0 (32) 747 91 38


40-214 KATOWICE,  
UL. WRÓBLEWSKIEGO 7B/8

e-mail:  
**biuro@infraprojekty.pl**  
witryna:  
**www.infraprojekty.pl**

**Investor:**  
Katowicka Infrastruktura Wodociągowo-Kanalizacyjna Sp. z o.o.  
40-322 Katowice, ul. Wandy 6

Przedsięwzięcie: Uporządkowanie systemu kanalizacyjnego w rejonie budynków przy ul. Morawa 48 w Katowicach

<p><i>Tytuł rysunku:</i></p> <p><b>PROJEKT ZAGOSPODAROWANIA TERENU</b>  <b>(ul. Morawa 48 w Katowicach)</b></p>	<p><i>Skala</i></p> <p>1:500</p>
---	----------------------------------

<i>Funkcja</i>	<i>Imię i nazwisko</i>	<i>Nr upr.</i>	<i>Branża</i>	<i>Podpis</i>	<i>Nr rys.</i>
Projektant	mgr inż. Michał SZWEDA	720/01	SANITARNY		<b>S-01</b>





**Katowickie Wodociągi S.A.**  
**40-335 Katowice ul. Obrońców Westerplatte 89**

tel.: +48 32 78 82 600      faks: +48 32 78 82 503  
bok@wodociagi.katowice.pl      www.wodociagi.katowice.pl

Sąd Rejonowy Katowice-Wschód w Katowicach Wydział VIII Gospodarczy - Krajowy Rejestr Sądowy  
KRS: 0000270143      NIP: 634-012-53-82      Regon: 270 544 972  
Kapitał zakładowy: 93.972.730 zł      Kapitał wpłacony: 93.972.730 zł

Całodobowe pogotowie wodno-kanalizacyjne  
bezpłatny nr telefonu: 994  
dyspozytor: 32 25 64 809

Nasz znak: **WUPB/543/2019/2020/SDS/ADA**

Katowice, dnia **2020-02-28**

**Katowicka Infrastruktura  
Wodociągowo-Kanalizacyjna  
Sp. z o.o.  
ul. Wandy 6  
40-322 Katowice**

**Dotyczy: uzgodnienia projektu budowlanego pn: „Uporządkowanie systemu kanalizacyjnego w rejonie budynków przy ul. Morawa 48 w Katowicach.**

W odpowiedzi na pismo w sprawie jak wyżej, informujemy, że przedłożony projekt budowlany opiniujemy **pozytywnie** z następującymi uwagami:

- z uwagi na wysokość włączenia do istniejącej studni k908, gdzie różnica wysokości jest większa niż 50 cm, należy przewidzieć zastosowanie kaskady wewnętrznej z uwzględnieniem materiału z jakiego jest wykonana studnia (zgodnie z kartą studni k908 GRP),
- należy zrezygnować z zabudowy klap zwrotnych proj. w studniach S2 i S4 na ciągu głównym. Instalacja kanalizacyjna grawitacyjna w pomieszczeniach budynku, z których krótkotrwale nie jest możliwy grawitacyjny spływ ścieków, może być wykonana pod warunkiem zainstalowania zabezpieczenia przed przepływem zwrotnym ścieków z sieci kanalizacyjnej przez zastosowanie urządzenia przeciw-zalewowego zgodnie z wymaganiami Polskiej Normy dotyczącej urządzeń przeciw-zalewowych w budynkach tj. na instalacji wewnętrznej.

Ponadto informujemy, że:

- kanalizację oraz obiekty towarzyszące realizować w oparciu o materiały i armaturę posiadające odpowiedni atest konstrukcyjny i PZH /załączniki w dokumentacji dbiorowej przyłącza/,
- termin rozpoczęcia robót zgłosić z dwutygodniowym wyprzedzeniem w Dziale Inspektorów Nadzoru naszej Spółki poprzez złożenie zlecenia na nadzór techniczny powołując się na L.dz. niniejszego pisma,
- po zakończeniu prac montażowych, przed zasypką, wykonanie kanalizacji należy zgłosić w Oddziale Eksploatacji Sieci Kanalizacyjnej Katowickich Wodociągów S.A. ul. Obr. Westerplatte, celem dokonania odbioru technicznego przy udziale Inspektora Nadzoru naszej firmy,
- po wykonaniu przedmiotowej inwestycji należy zapewnić obsługę geodezyjną w celu dokładnego zinwentaryzowania kanalizacji oraz naniesienie jej na Mapę Zasadniczą Miasta Katowice.

Wydana opinia jest ważna przez okres trzech lat.  
Sprawę prowadzi Adamek Anna, tel.: (32) 78 82 545.

Załączniki:

1 egz. projektu budowlanego

Kopie:

SDS, TKC

Dyrektor d/s Technicznych  
Prekurent

Włodzisław Pala

Dyrektor  
ds. Obsługi Klienta i Sieci  
Prekurent

Agata Woźniak - Karolczyk





# INFRA PROJEKTY

40-214 KATOWICE,  
UL. WRÓBLEWSKIEGO 7B/8

tel/fax 0 (32) 747 91 38  
[biuro@infraprojekty.pl](mailto:biuro@infraprojekty.pl)  
[www.infraprojekty.pl](http://www.infraprojekty.pl)

Nr projektu: **KIWK-001/2**

Zleceniodawca : **KATOWICKA INFRASTRUKTURA  
WODOCIĄGOWO-KANALIZACYJNA SP. Z O.O.**  
ul. Wandy 6,  
40-322 Katowice


Inwestycja: **UPORZĄDKOWANIE SYSTEMU KANALIZACYJNEGO  
W REJONIE BUDYNKÓW PRZY UL. MORAWA 48  
W KATOWICACH**

Lokalizacja: Katowice  
Teren przyległy do ulicy Morawa 48 w Katowicach

Temat : **PROJEKT TYMCZASOWEJ ORGANIZACJI RUCHU DLA BUDOWY  
SYSTEMU KANALIZACYJNEGO W REJONIE BUDYNKÓW  
PRZY UL. MORAWA 48 W KATOWICACH**

Numery działek  
objętych  
inwestycją: Obręb 0005 Roździeń.  
Ark. mapy: 3  
Działki nr: 1275/42; 1273/42;  
Obręb 0006 Szopienice.  
Ark. mapy: 2  
Działki nr: 1962/29;

Stadium: TPOR      Branża: SANITARNA

Projektował: inż. Pustelnik Krzysztof  


Kategoria obiektu  
budowlanego: XXVI

Spis zawartości: opis techniczny, rysunki (wg spisu treści)

Katowice, grudzień 2019

