


- Legenda:**
- PROJ. SIĘĆ KAN. SAN. (WYKOPOWO)
 - PROJ. SIĘĆ KAN. SAN. (BEZWYKOPOWO)
 - PROJ. KOMORA ROZDZIAŁU
 - PROJ. STUDNIE
 - PROJ. ODGAŁĘZIENIE KAN. DESZCZ. Z ROZDZIAŁU
 - ISTN. KANALIZACJA
 - KS POZA ZAKRESEM OPRACOWANIA
 - NIECZYNNY SIĘĆ
 - OZNACZENIE KOMORY PRZEWIERTOWEJ
 - KOMORA PODAWCZA/ODBIORCZA
 - ISTN. DRZEWO
 - ISTN. DRZEWO DO WYCINKI
 - ISTN. DRZEWO DO ZABEZPIECZENIA

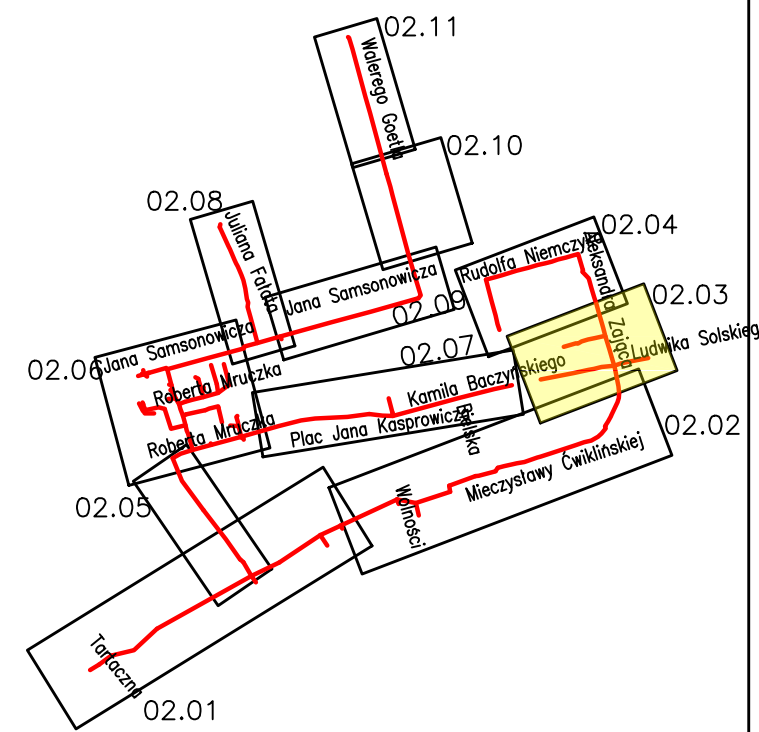

ergopol SANKAT		PPU ERGOPOL Sp. z o.o. 40-301 Katowice ul. Budowlana 4 www.ergopol.com.pl BIURO PROJEKTOWE SANKAT Spółka z ograniczoną odpowiedzialnością ul. Główna 10 41-500 Chorzów www.sankat.pl e-mail: biuro@sankat.pl	
INWESTOR KATOWICKA INFRASTRUKTURA WODOCIĄGOWA – KANALIZACYJNA SP. Z O.O. UL. WANDY 6, 40-322 KATOWICE		ZADANIE "MODERNIZACJA KANALIZACJI OGÓLNOŚLAWNEJ W DZIELNICY MURCKI"	
STADIUM PROJEKT BUDOWLANY		OPRACOWANIE WYCINKA ZIELENI	
BRANŻA SANITARNIA		KATEGORIA OPRACOWANIA BUDOWLANEJ XXXI	
TYTUŁ RYSUNKU PROJEKT ZAGOSPODAROWANIA TERENU		RYSUNEK NR WC 02.03	
PROJEKTOWY INŻ. KATARZYNA PAZIŚCZYŃSKA		SKALA 1:500	
SPRAWDZAJĄCY INŻ. MICHAŁ CEBULA		DATA marzec 2019	