


- Legenda:**
- PROJ. SIEĆ KAN. SAN. (WYKOPOWO)
 - PROJ. SIEĆ KAN. SAN. (BEZWYKOPOWO POLIMEROBETON)
 - PROJ. KOMORA ROZDZIAŁU
 - PROJ. STUDNIE
 - PROJ. ODGAŁEZIENIE KAN. DESZCZ. Z ROZDZIAŁU
 - ISTN. KANALIZACJA
 - KS POZA ZAKRESEM OPRACOWANIA
 - NIECZYNNĄ SIEĆ
 - OZNACZENIE KOMORY PRZEWROTOWEJ
 - KOMORA PODAWCZA/ODBIORCZA
 - ISTN. DRZEWO
 - ISTN. DRZEWO DO WYCIĄGI
 - ISTN. DRZEWO DO ZABEZPIECZENIA

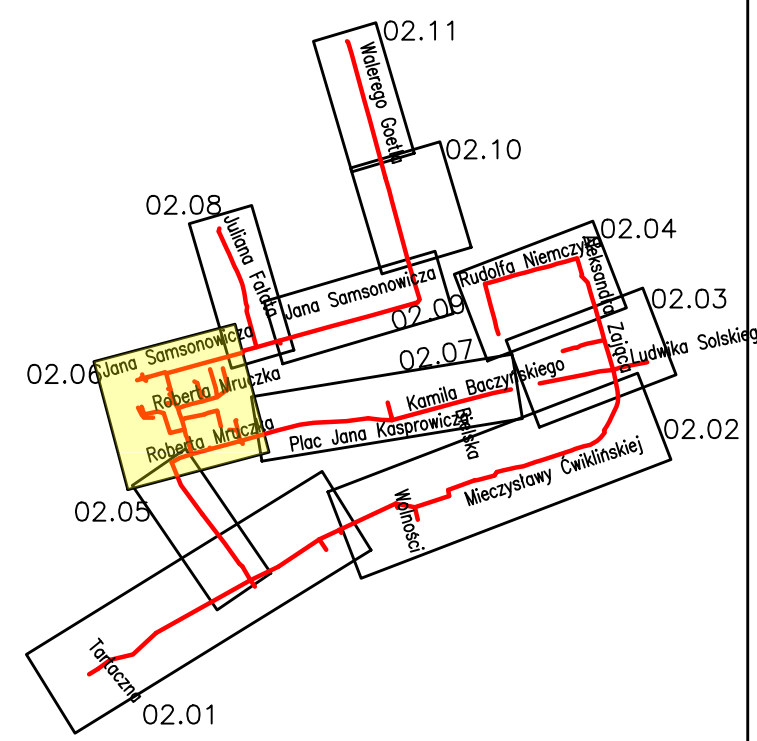

INWESTOR: KATOWICKA INFRASTRUKTURA WODOCIEGOWO – KANALIZACYJNA SP. Z O.O.
UL. WANDY 6, 40-322 KATOWICE

ZADANIE: "MODERNIZACJA KANALIZACJI OGÓLNOŚLAWNEJ W DZIELNICY MURCKI"

STADIUM: PROJEKT BUDOWLANY

BRANŻA: SANITARNIA

OPISOWANIE: WYCINKA ZIELENI

KATEGORIA NIECZYNNYCH BUDOWLANO: XXVI

Tytuł rysunku: PROJEKT ZAGOSPODAROWANIA TERENU

PROJEKTOWAŁ: MGR INŻ. KATARZYNA PAŹDZERNY

SPRZĄDZAJĄCY: INŻ. MICHAŁ CEBULA

UPR. BUD. 644/02

UPR. BUD. SUX/175/PROG/07

PRZEWID. WYC. 02.06

SKALA: 1:500

DATA: 2019