

MOD. AN (CEU)
LIRE 400

MODULARIO
F. rig. rend. 496

MINISTERO DELLE FINANZE
DIREZIONE GENERALE DEL CATASTO E DEI SS.IT.EE.
CATASTO EDILIZIO URBANO (RDL 13-4-1939, n. 652)


Planimetria di u.i.u. in Comune di **FONZASO** via **ZUCCO** civ.

ELENCO DEI SUB


- SUB 1: BENE COMUNE N.C. CORTE-SCAA ESTERNA DAL P.NO TERRA CON ARRIVO INTERNO AL P.NO PRIMO-ATRIO P.NO PRIMO
- SUB 2: APPARTAMENTO P.NO SO.TA DA 1°-T-1° CON CORTE PROPRIA
- SUB 3: UNITA' IN CORSO DI DEFINIZIONE P.NI 2°-3° CON SCALA ESCLUSIVA DAL P.NO PRIMO.

ELABORATO PLANIMETRICO


PIANO SOTTOSTRADA 1° PIANO TERRA

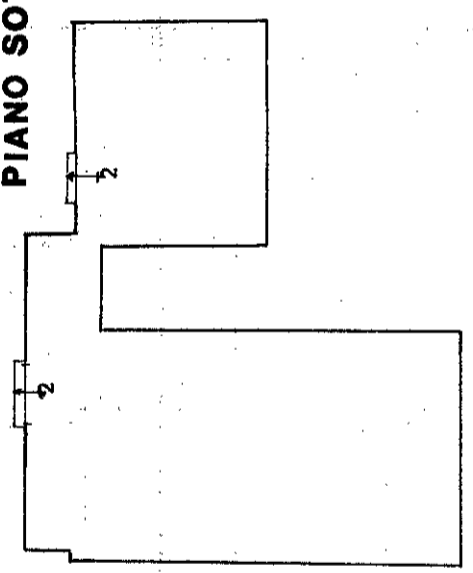



PIANO 1°

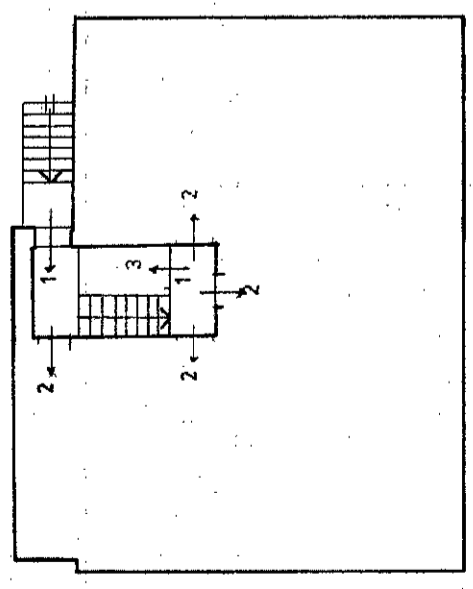


PIANO 2° h. m. 2.60

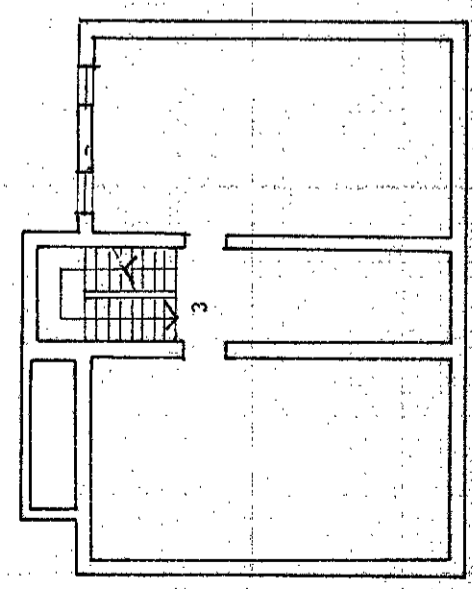


PIANO 3° h. m. 2.10

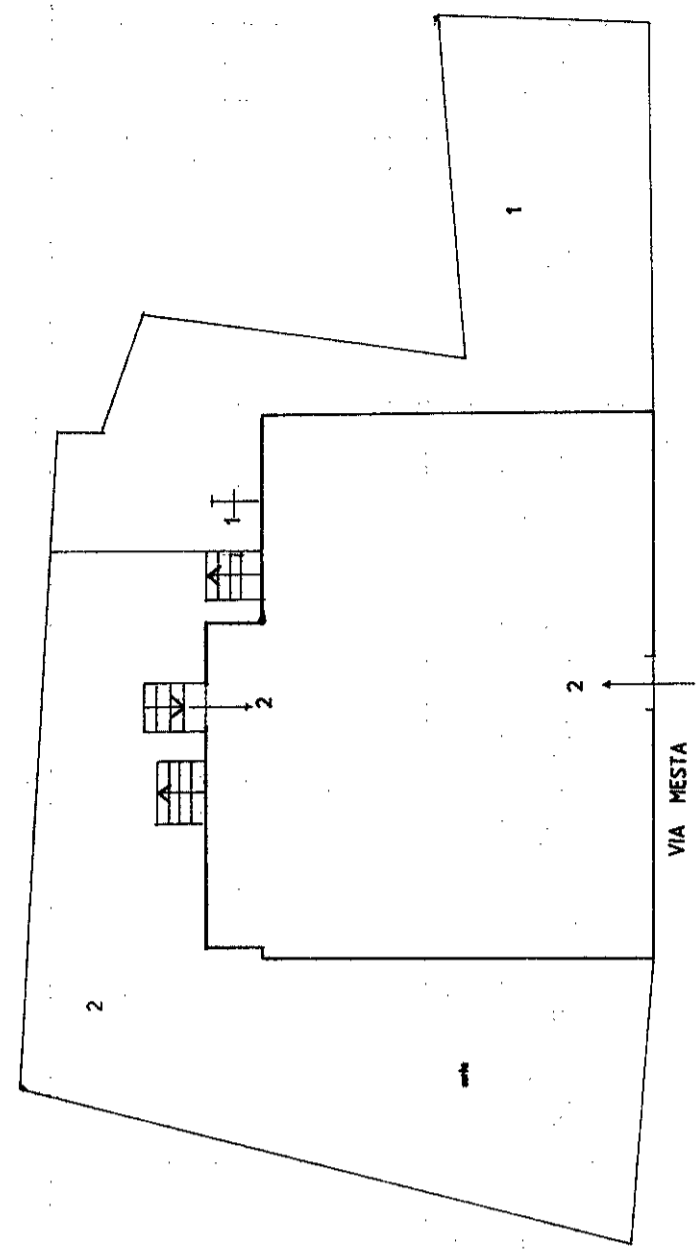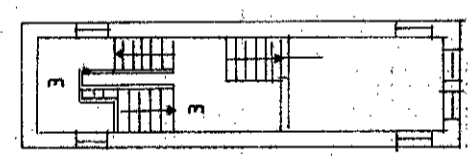

ESTRATTO DAL FOGLIO 9 scala 1:1000

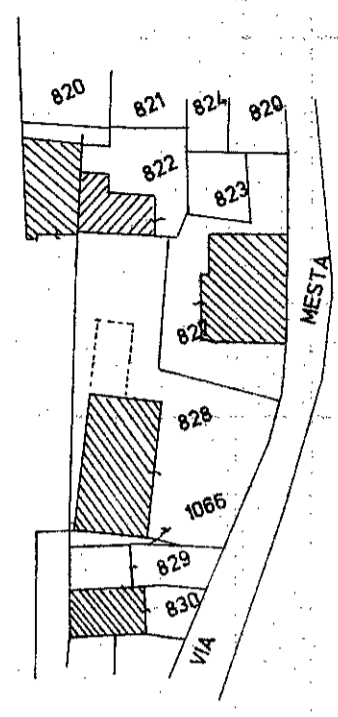

ORIENTAMENTO

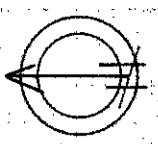

SCALA DI 1:200

RESERVATO ALL'UFFICIO

Compilata dal **geom. FORLIN TOMMASO** (titolo, cognome e nome)

Dichiarazione di N.C. Denuncia di variazione

Identificativi catastali
F. **827** sub

Isritto all'Albo de **GEOMETRI**
della provincia di **BELLUNO** n. **554**

Firma **10/11/93**

B/3718/93