

MODULARIO
F. rig. rend. 498



MINISTERO DELLE FINANZE
DIREZIONE GENERALE DEL CATASTO E DEI SERVIZI TECNICI ERARIALI
NUOVO CATASTO EDILIZIO URBANO

Mod. A (Nuovo Catasto Edilizio Urbano)

Lire
300


(R. DECRETO-LEGGE 13 APRILE 1939, N. 652)

Planimetria dell'immobile situato nel Comune di Via FRANCALANNO


Ditta [REDACTED]

Allegata alla dichiarazione presentata all'Ufficio Tecnico Erariale di NAPOLI

NUMERO AL CATASTO 767 SUB 2
MISURA SUPERFICIE 14,00

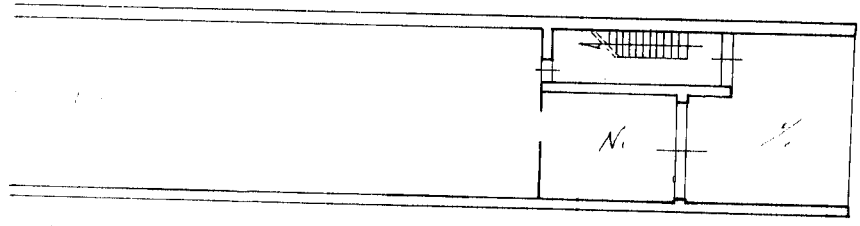

ORIENTAMENTO

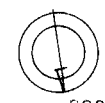

SCALA DI 1:100

SPAZIO RISERVATO PER LE ANNOTAZIONI D'UFFICIO

DATA
PROT. N°

9/3
[Signature]

Compilata dal [Signature]
(Titolo, nome e cognome del tecnico)

Iscritto all'Albo dei Geometri
della Provincia di [Signature]

DATA


Firma:



Ultima planimetria in atti

Catasto dei Fabbricati - Situazione al 27/07/2017 - Comune di OTTAVIANO (GI90) - < Foglio: 13 - Particella: 767 - Subalterno: 2 >
Firmato DA: MARZIA FERRARI Entità: PALESTRA Firma: NC CA 3 Serial#: 1ee273a98831505e750c31db291edd23



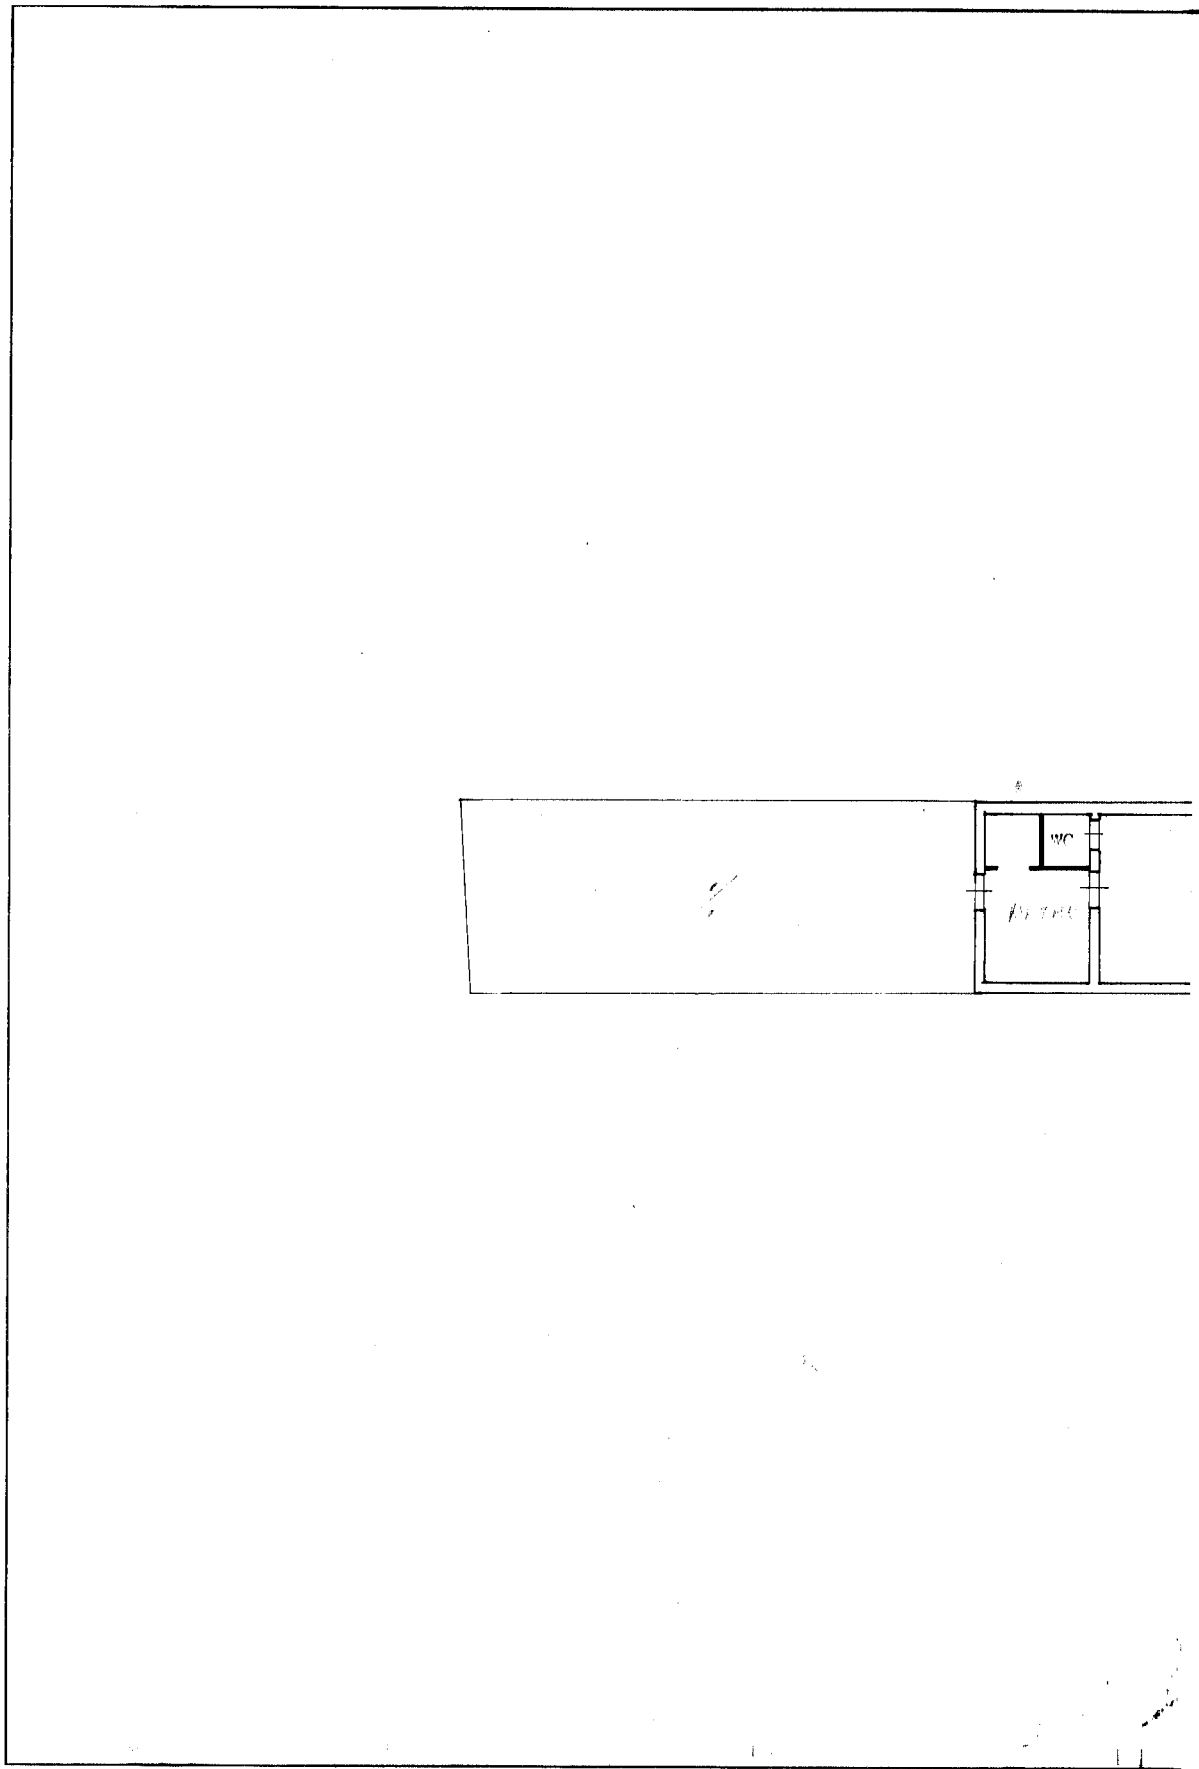

Ultima planimetria in atti

