



<b>ELABORATO PLANIMETRICO</b>	Compilato da: Rosetti Arturo	Iscritto all'albo: Geometri	Prov. Ravenna	N. 1198
Comune di Ravenna	Sezione: RA	Foglio: 46	Particella: 1343	Protocollo n. RA0102855 del 31/08/2010
Dimostrazione grafica dei subalterni			Tipo Mappale n. del	Scala 1 : 400


COMUNE DI RAVENNA  
 SEZ. CENS. RAVENNA  
 FOGLIO 46A MAPPALI 1343, 1344

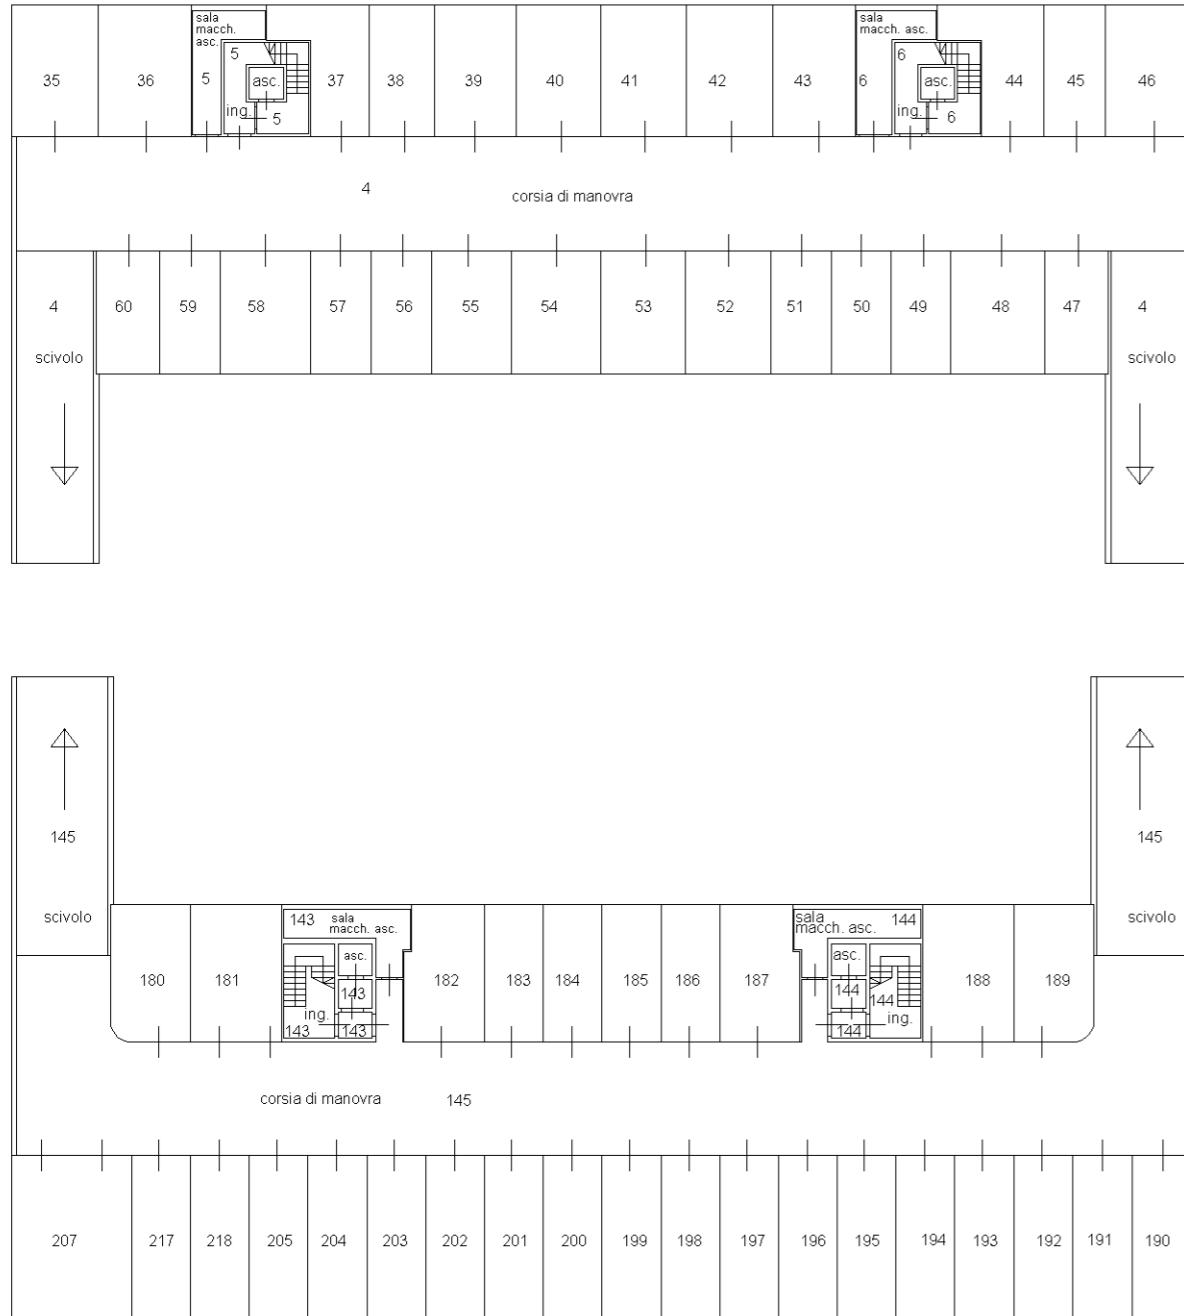

PIANO PRIMO SOTTOSTRADA

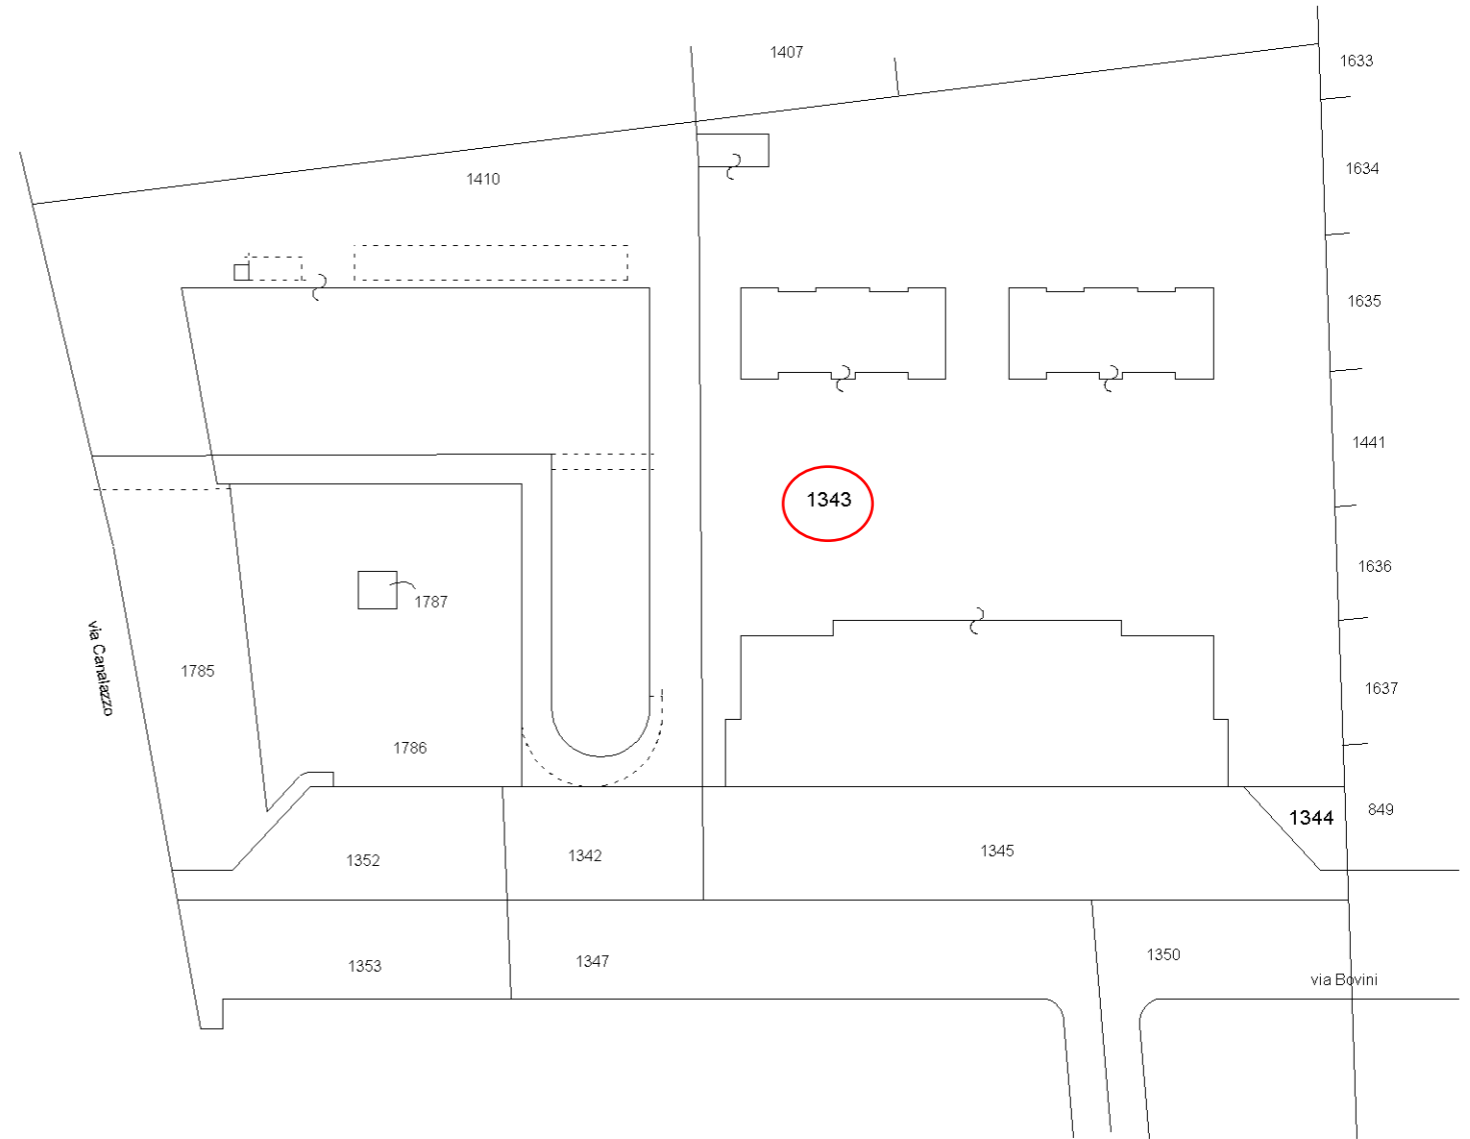


ESTRATTO DI MAPPA scala 1:1000

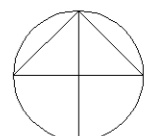

Data: 16/05/2018 - n. T289557 - Richiedente: Telematico  
 Totale schede: 4 - Formato di acquisizione: A3(297x420) - Formato stampa richiesto: A3(297x420) - Fattore di scala non utilizzabile  
 Ultima planimetria in atti

Data: 16/05/2018 - n. T289557 - Richiedente: Telematico

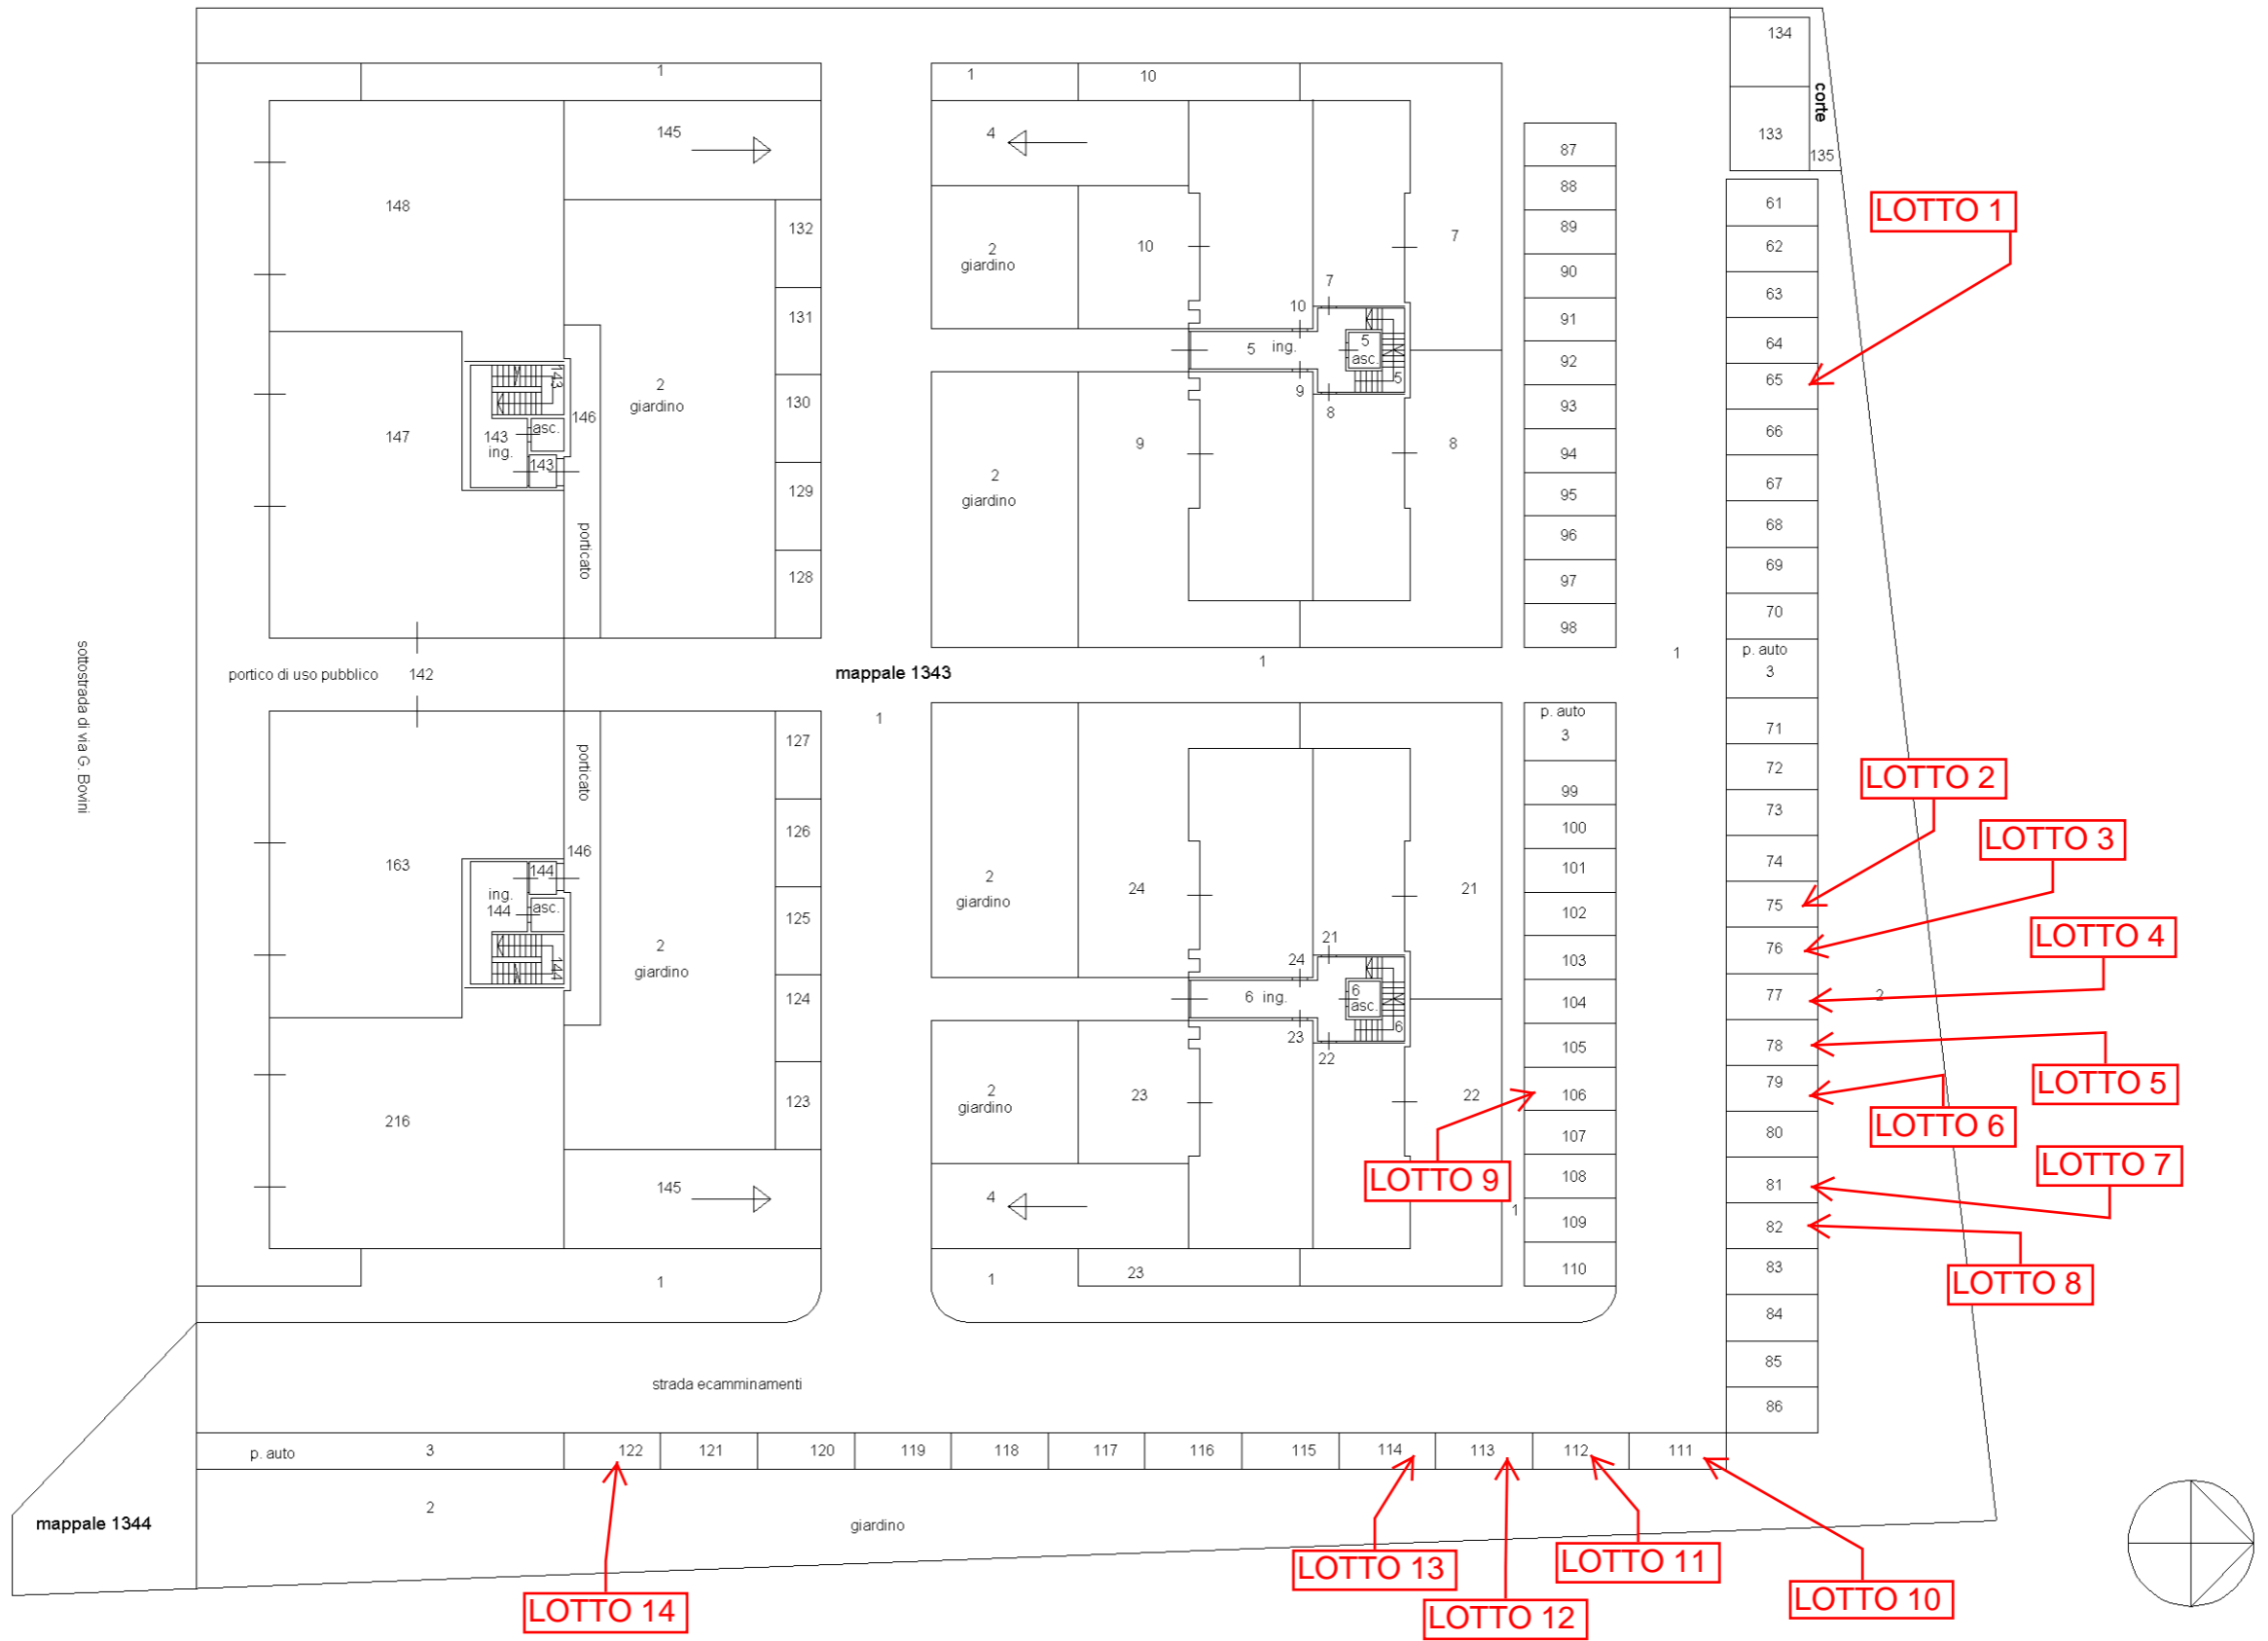

PIANO TERRA

Data: 16/05/2018 - n. T289557 - Richiedente: Telematico  
 Totale schede: 4 - Formato di acquisizione: A3(297x420) - Formato stampa richiesto: A3(297x420) - Fattore di scala non utilizzabile  
 Ultima planimetria in atti


Data: 16/05/2018 - n. T289557 - Richiedente: Telematico

Data: 16/05/2018 - n. T289557 - Richiedente: Telematico  
Totale schede: 4 - Formato di acquisizione: A3(297x420) - Formato stampa richiesto: A3(297x420) - Fattore di scala non utilizzabile  
Ultima planimetria in atti


**Agenzia del Territorio**  
**CATASTO FABBRICATI**  
Ufficio provinciale di Ravenna

<b>ELABORATO PLANIMETRICO</b>	Compilato da: Rosetti Arturo	Iscritto all'albo: Geometri	Prov. Ravenna	N. 1198
Comune di Ravenna	Sezione: RA	Foglio: 46	Particella: 1343	Protocollo n. RA0102855 del 31/08/2010
Dimostrazione grafica dei subalterni			Tipo Mappale n. del	Scala 1 : 400


PAGINA 3 DI 4

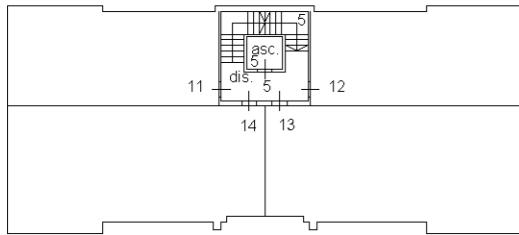


PIANO PRIMO

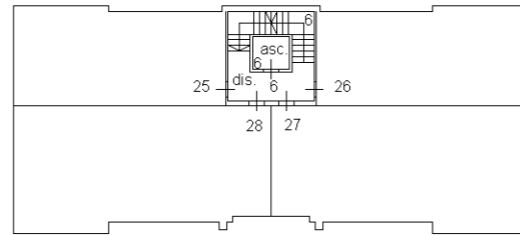


PIANO SECONDO

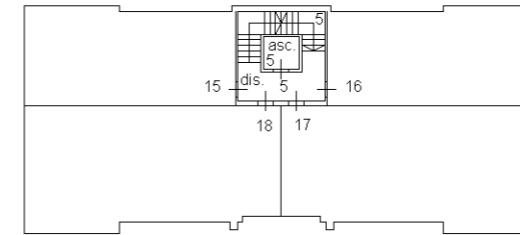

PIANO PRIMO

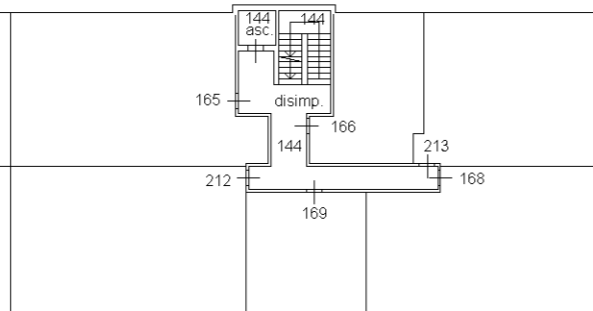


PIANO SECONDO


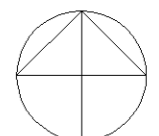


Data: 16/05/2018 - n. T289557 - Richiedente: Telematico



<b>ELABORATO PLANIMETRICO</b>	Compilato da: Rosetti Arturo	Iscritto all'albo: Geometri	Prov. Ravenna	N. 1198
Comune di Ravenna	Sezione: RA	Foglio: 46	Particella: 1343	Protocollo n. RA0102855 del 31/08/2010
Dimostrazione grafica dei subalterni			Tipo Mappale n. del	Scala 1 : 400

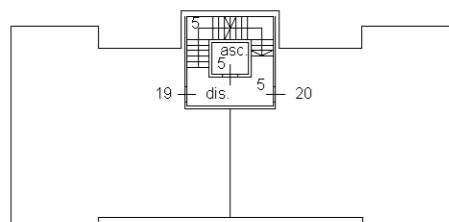


PIANO TERZO

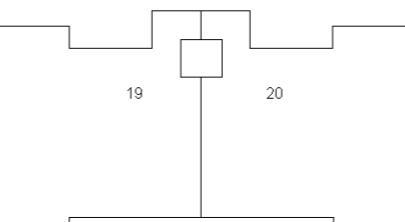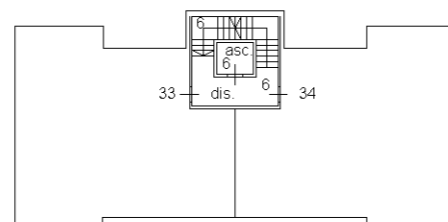


PIANO QUARTO (SOTTOTETTO)

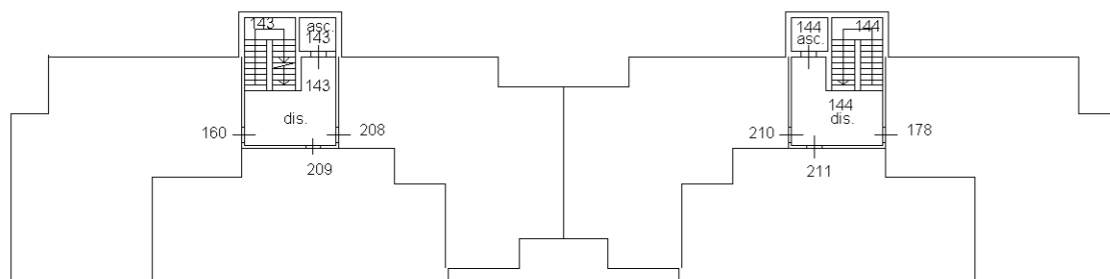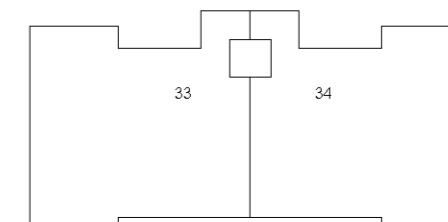

PIANO TERZO

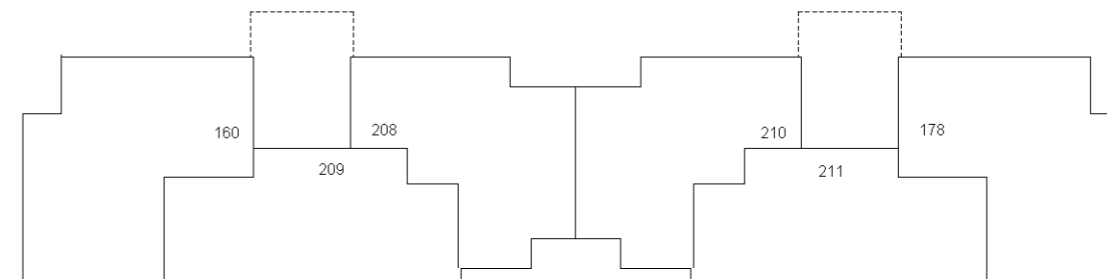

PIANO QUARTO (SOTTOTETTO)

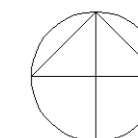

Data: 16/05/2018 - n. T289557 - Richiedente: Telematico  
 Totale schede: 4 - Formato di acquisizione: A3(297x420) - Formato stampa richiesto: A3(297x420) - Fattore di scala non utilizzabile  
 Ultima planimetria in atti

Data: 16/05/2018 - n. T289557 - Richiedente: Telematico