




PRZEKRÓJ A-A

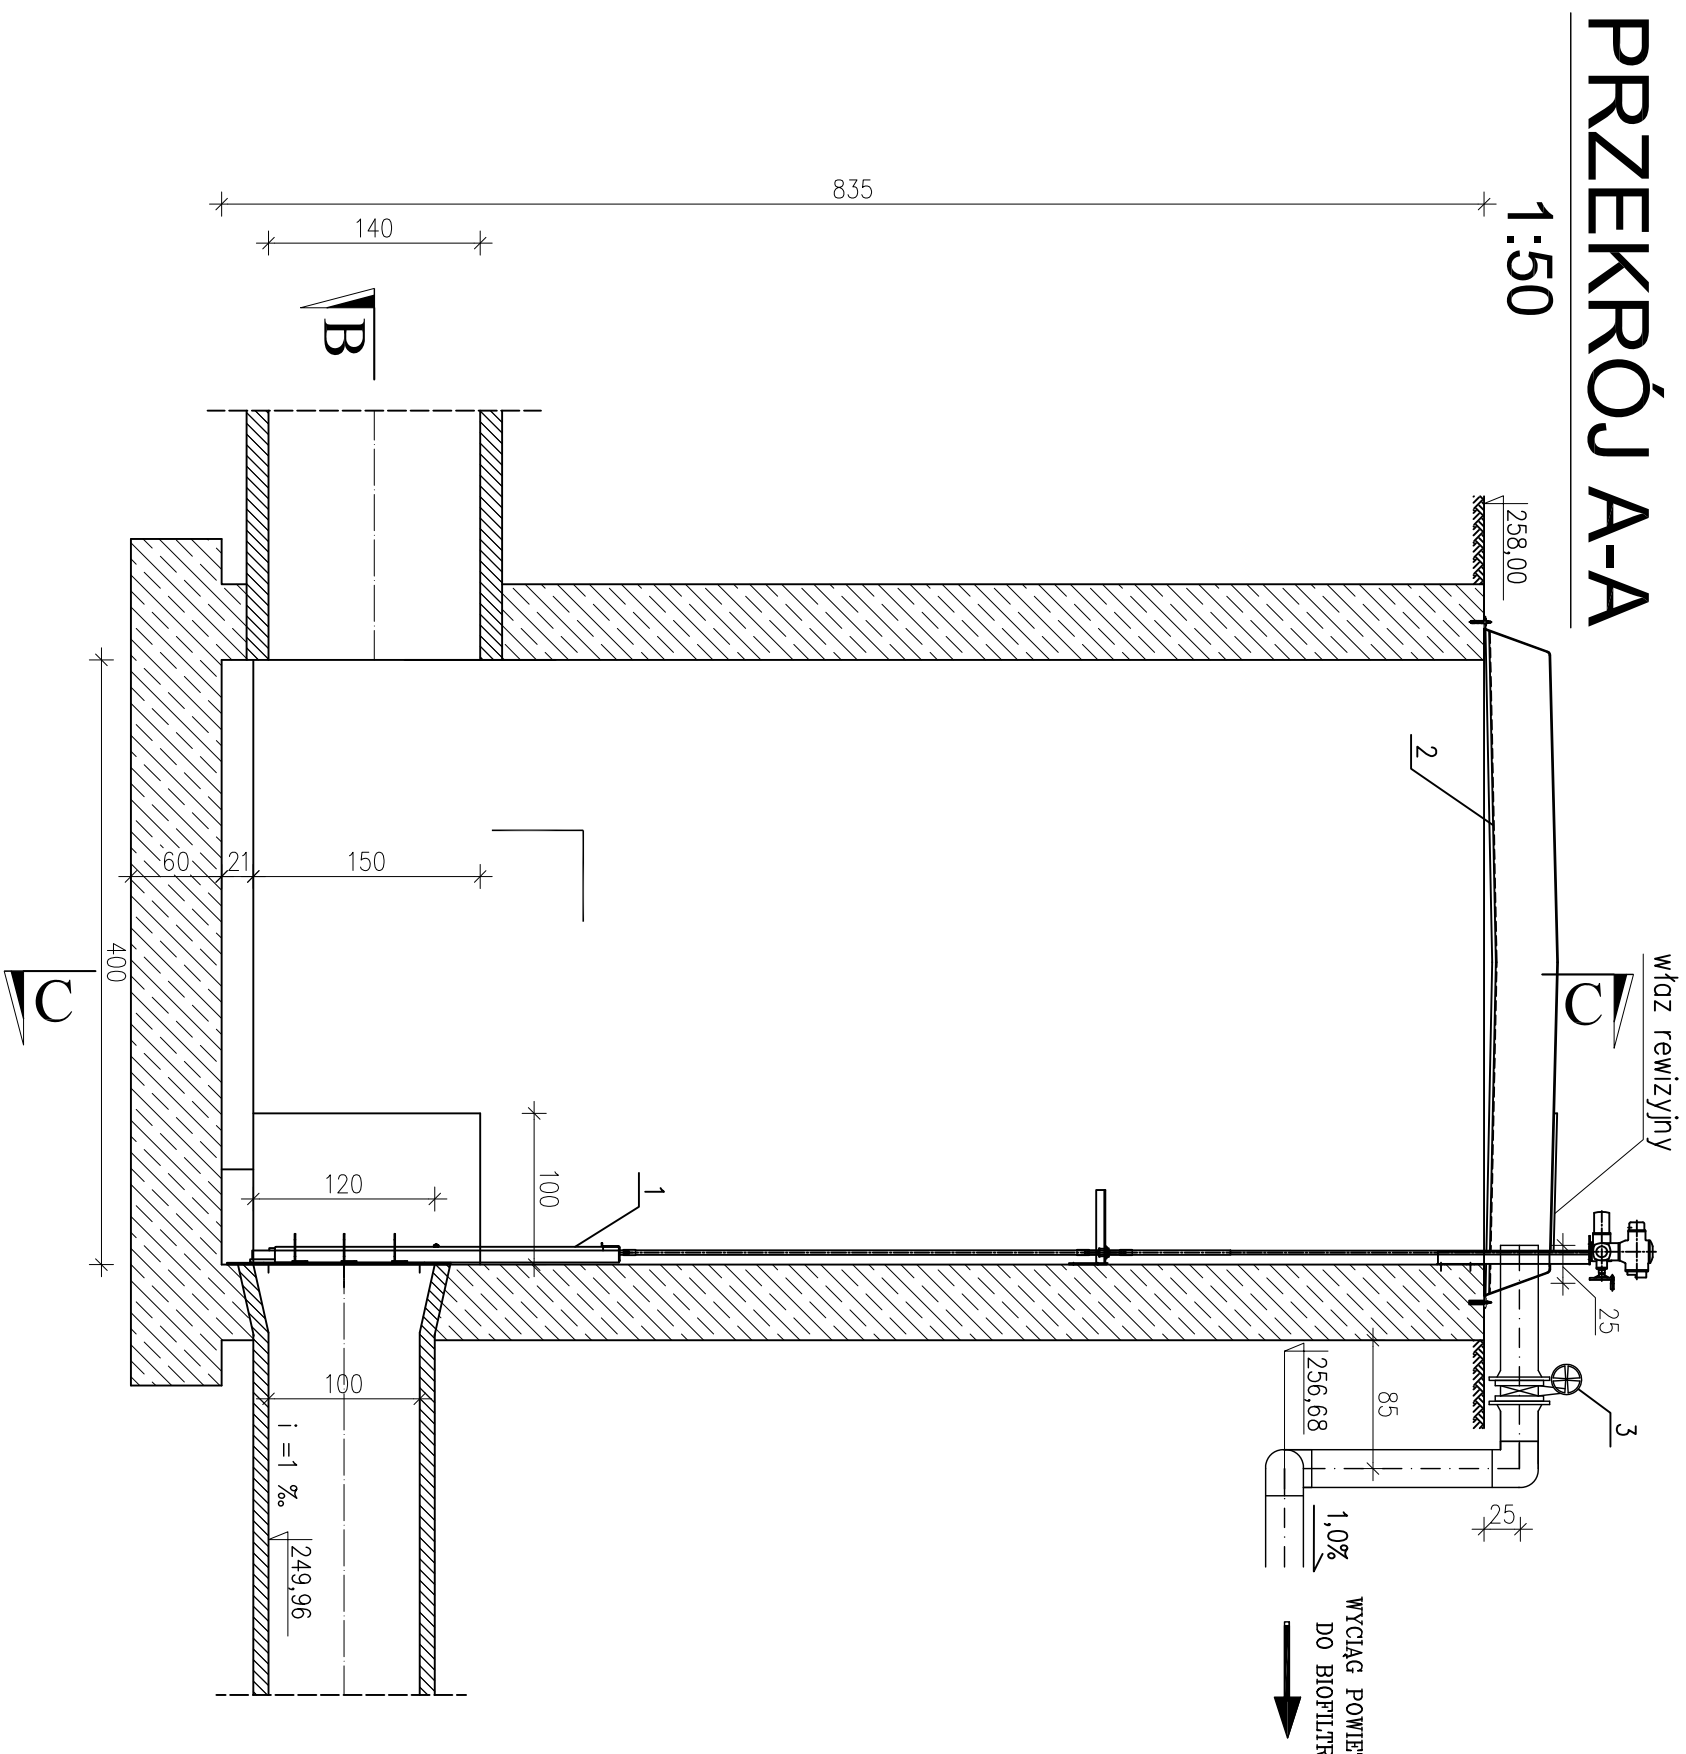

PRZEKRÓJ C-C

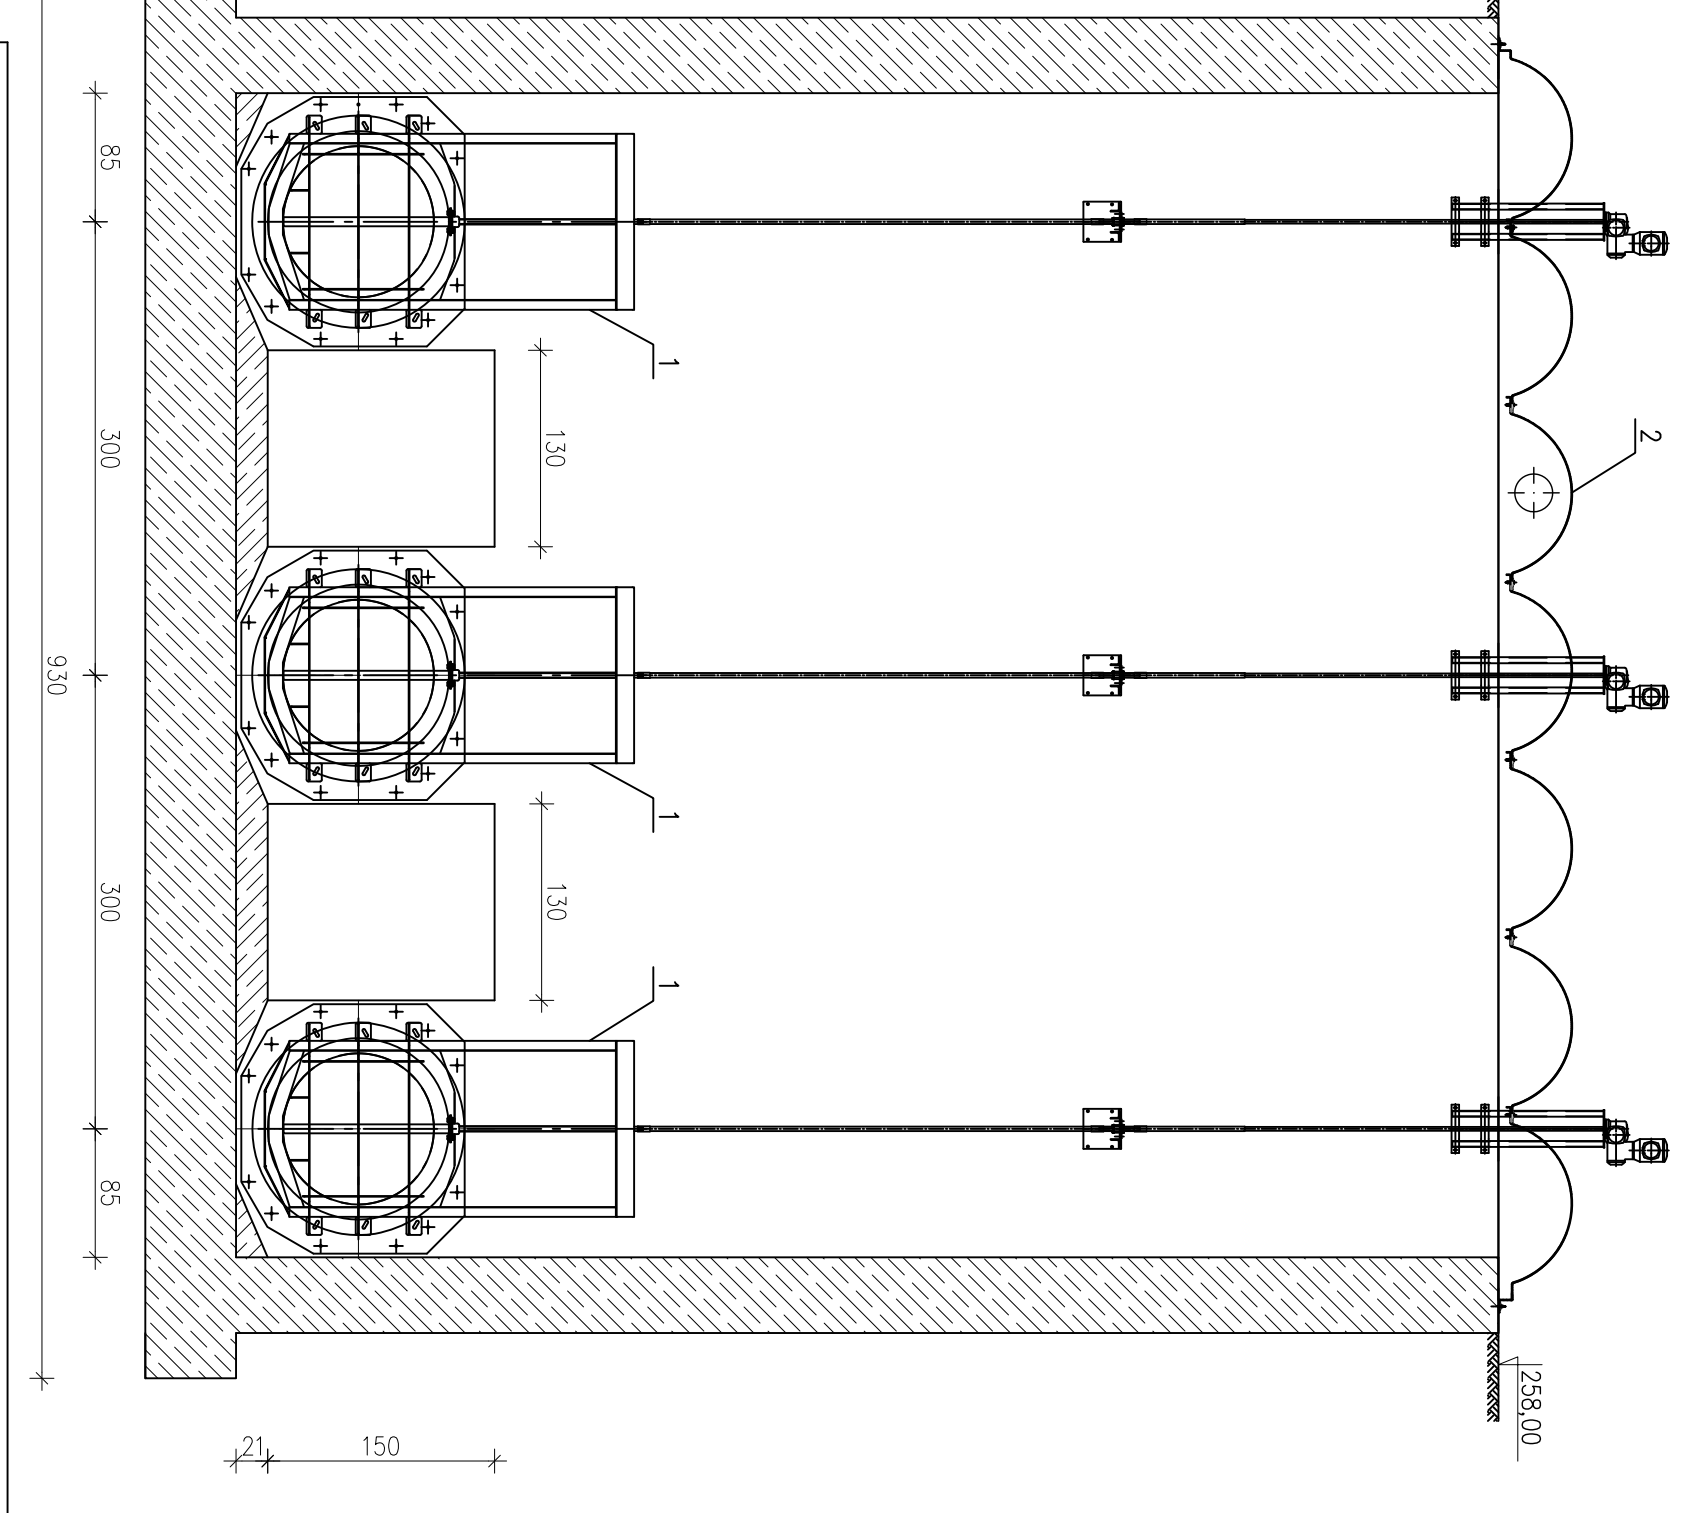

RZUT 1:50

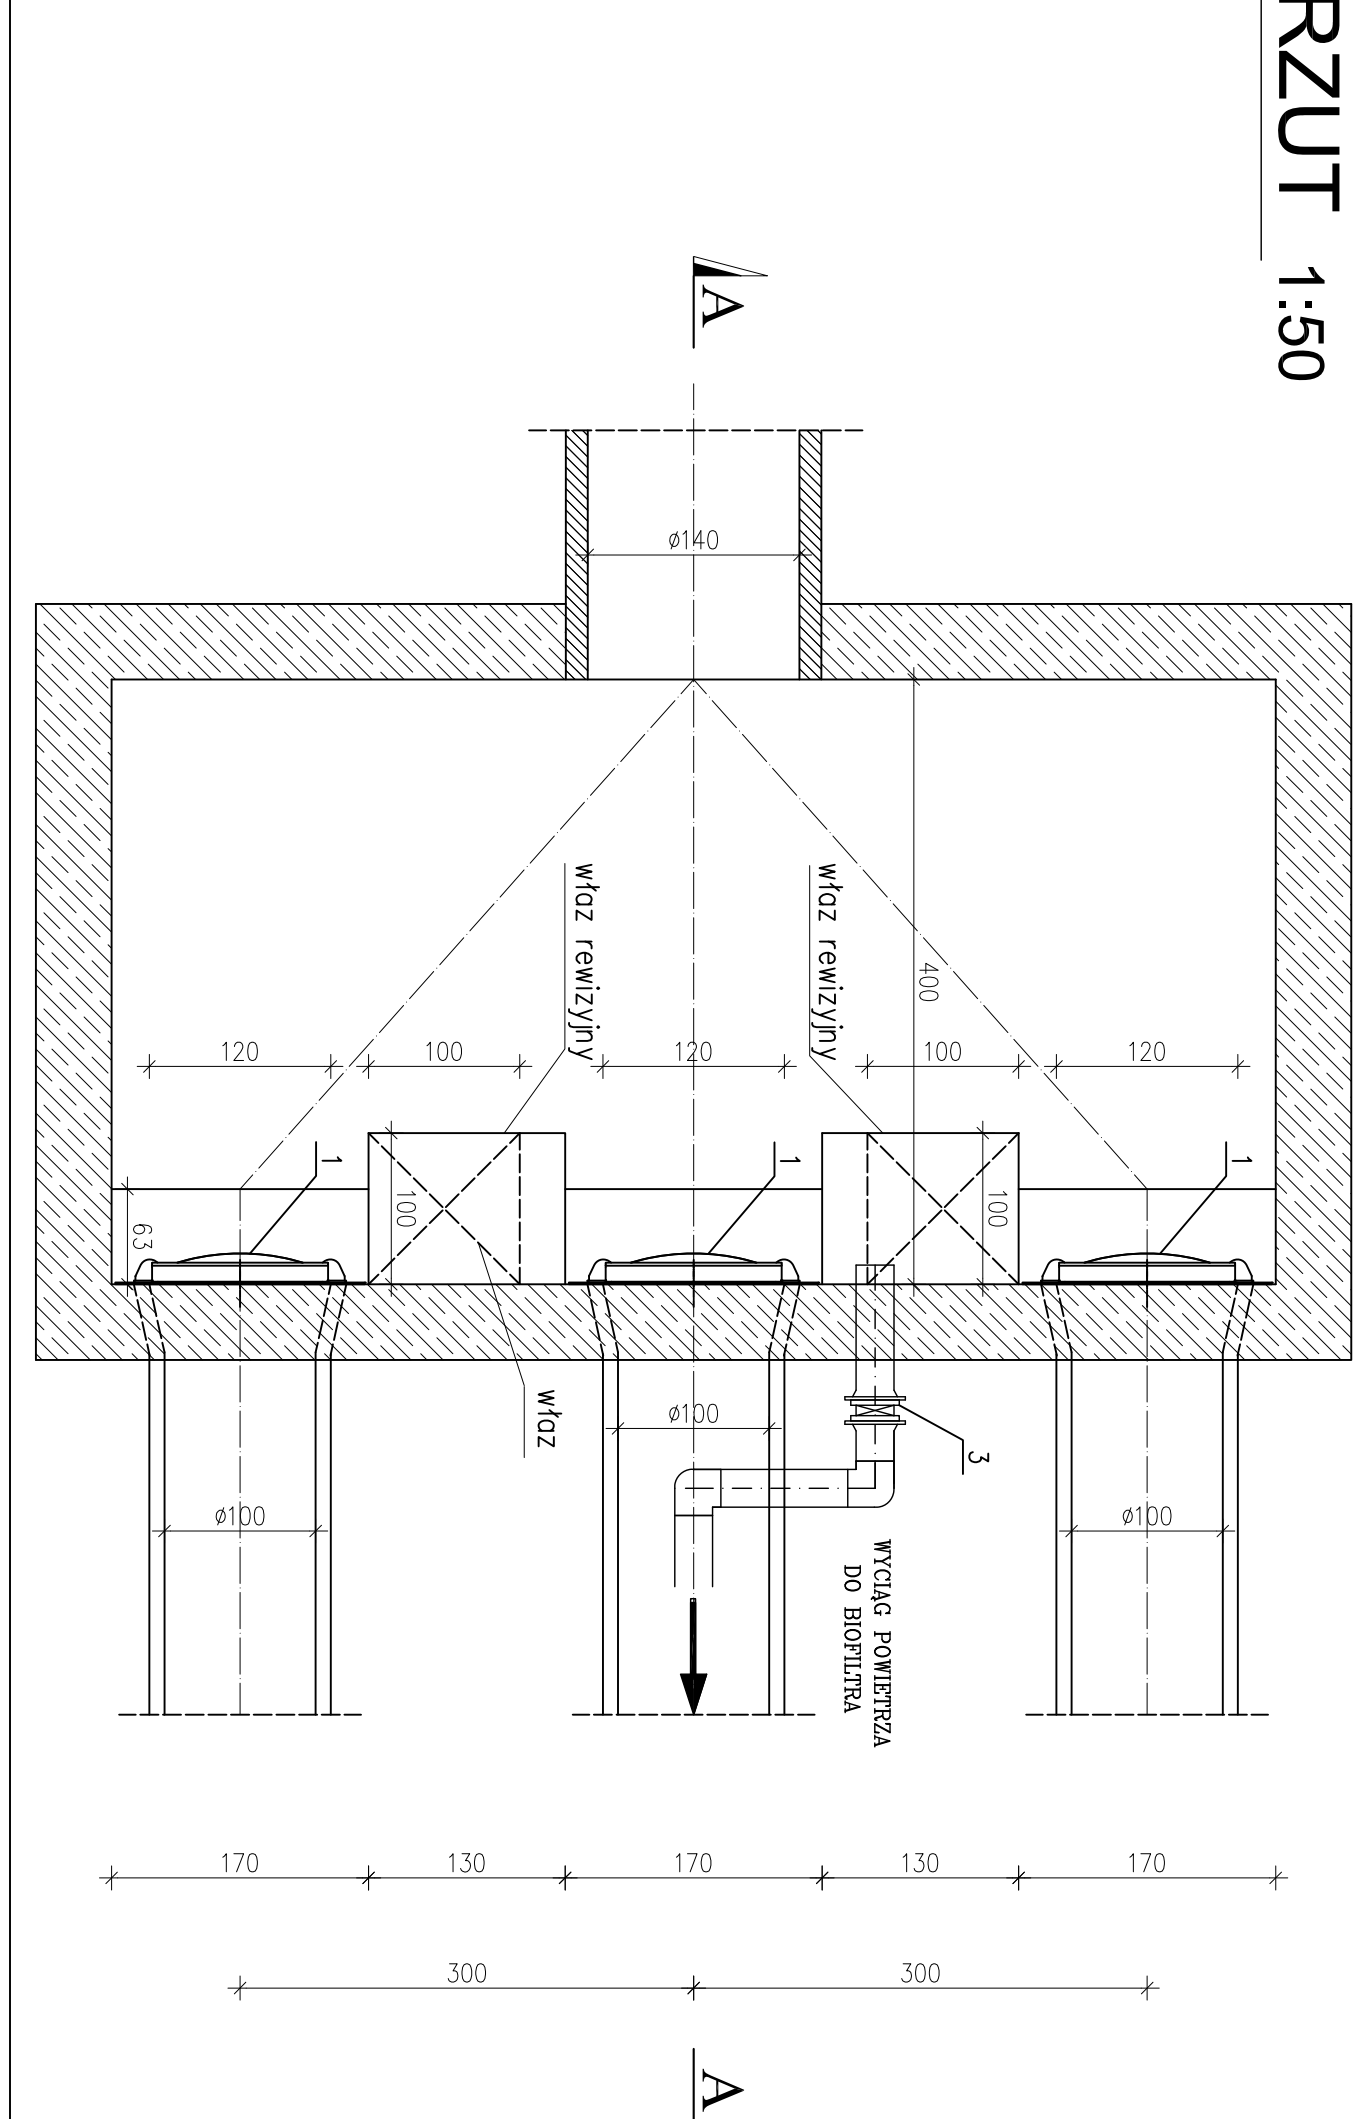

Zestawienie Urządzeń i Armatury				
Lp	Wyszczególnienie	Srednica [mm]	Wynia- [mm]	Ilosc [szt.]
1	Zasawa wrzesciowa obustronnie szczeln z napadem elektrycznym i wyniesionym panelem sterowniczym	1000	-	3
2	Przylrycie komory	0	4,500x5,500	1
3	Przepustnica Dn 250	250	-	1

OBIEKT: KOKORA ROZDZIELCZA PRZED KRAJAMI