

Zamawiający:	Katowicka Infrastruktura Wodociągowo - Kanalizacyjna Sp. z o.o. Ul. Wandy 6, 40-322 Katowice
Wykonawca:	Przedsiębiorstwo Produkcyjno-Usługowe ERGOPOL Sp. z o.o. ul. Budowlana 4, 40-301 Katowice
Nazwa Projektu	Uporządkowanie gospodarki ściekowej w mieście Katowice - Etap III
Nr Zadania	Zad 17
Przedmiot Umowy	Modernizacja kanalizacji ogólnospławnej w dzielnicy Murcki
Nr Umowy, data zawarcia:	Umowa nr 15/2018 z dnia 06 marca 2018r.



Fundusze Europejskie
Infrastruktura i Środowisko



Katowicka Infrastruktura
Wodociągowo Kanalizacyjna Sp. z o.o.

Unia Europejska
Fundusz Spójności



Karta Nadzoru Autorskiego

Nr dokumentu	03/2019-MURCKI	Miejsce dn.	Chorzów 02.12.2019 r.
Dot. Opracowania:	PBW Kanalizacja sanitarna	Data i forma zgłoszenia:	03.10.2019 r. Zgłoszenie Wykonawcy

Od Projektanta (nazwa biura projektowego, imię i nazwisko projektanta):
Biuro Projektowe SANKAT Spółka z ograniczoną odpowiedzialnością Sp. k.
ul. Główna 10, 41-500 Chorzów
Katarzyna Październy

Data:
Chorzów 02.12.2019 r.

Do Inspektora nadzoru: Mariusz SŁABOŃ, Jerzy BADZIOCH

Podstawa formalna zmiany: (wniosek Wykonawcy / Zamawiającego / Użytkownika* z dnia 09.10.2019r.)

Treść:

W związku rozbieżnością rzeczywistej lokalizacji istniejącego kanału ogólnospławnego Dn1000 mm z lokalizacją naniesioną na zasoby mapowe w okolicy budynku przy ulicy Kołodzieja 42 wystąpiła kolizja projektowanego kanału Dn 300 mm na odcinku Ko.11.2 – Ko.11.3. W celu uniknięcia kolizji wprowadza się zmianę do dokumentacji polegającą na dodaniu studni Ko.11.2a, która omija odcinek będący w kolizji z projektowanym kanałem Dn 300 mm. Zmiana odbyła się w ramach jednej działki nr 308/17, działka została ujęta w pozwoleniu na budowę, tym samym w oparciu o zapisy art. 36a Ustawy z dnia 7 lipca 1994r. Prawo Budowlane (Dz.U. z 2017r poz. 1132 ze zmianami) kwalifikuję przedmiotową zmianę jako nieistotną.

Załączniki:

01. rys. KS-02 Plan sytuacyjny – Kołodzieja 42
02. rys. KS-03 Profil podłużny – Kołodzieja 42

Główny Projektant /
Koordynator:
Katarzyna PAŹDZIERNY

Podpis
mgr inż. Katarzyna Październy
upr. bud. do projektowania bez ograniczeń
w specjalności inżynierskiej w zakresie sieci,
instalacji i urządzeń wodociągowych i kanalizacyjnych oraz urządzeń i gazowych

Uzgodniono:

Wykonawca
KIEROWNIK BUDOWY
Inż. Jan Wiesław Sam...
upr. bud. 411...

Zamawiający
Członek Zarządu
Dyrektor Technicznych

*- niepotrzebne skreślić

mgr inż. Andrzej Cebula
INSPEKTOR
mgr inż. Mariusz Słabon
upr. bud. do nadzoru nad
realizacją w zakresie sieci
wodociągowych, gazowych,
nr ewid. upr. SŁABON-5-POV/05/03



Legenda:

- TRASA KANALIZACJI ZGODNIE Z DOKUMENTACJĄ PODSTAWOWĄ (WYKOPOWÓ)
- PROJ. SIĘĆ KAN. SAN. (BEZWYKOPOWÓ)
- PROJ. KOMORA ROZDZIAŁU
- PROJ. STUDNIE DN1200/DN1000
- PROJ. STUDNIE DN425/DN600
- TRASA KANALIZACJI PO ZMIANIE

ergopol
SANKAT

PPU ERGOPOL Sp. z o. o.
40-301 Katowice
ul. Budowlana 4
www.ergopol.com.pl
BIURO PROJEKTOWE SANKAT
Spółka z ograniczoną odpowiedzialnością
Spółka komandytowa
41-500 Chorzów
ul. Główna 10
www.sankat.pl
e-mail: biuro@sankat.pl

INWESTOR
KATOWICKA INFRASTRUKTURA WODOCIĄGOWO – KANALIZACYJNA SP. Z O.O.
UL. WANDY 6, 40-322 KATOWICE

ZADANIE:
"MODERNIZACJA KANALIZACJI OGÓLNOŚPLAWNEJ W DZIELNICY MURCKI"

STADIUM: **PROJEKT WYKONAWCZY**

BRANŻA: **SANITARNA**

OPRACOWANIE: **KANALIZACJA SANITARNA**

KATEGORIA
OBIEKTU
BUDOWLANEGO:

XXVI

TYTUL RYSUNKU:

PLAN SYTUACYJNY – KOŁODZIEJA 42

RYSunek nr:

KS

02

PROJEKTANT:

MGR INŻ. KATARZYNA PAŹDZIERNY

UPR.BUD. 644/02

SPRAWDZAJĄCY:

INŻ. MICHAŁ CEBULA

UPR.BUD. SLK/1755/POOS/07

AUTOR OPRACOWANIA:


MGR INŻ. PAWEŁ WRÓBLEWSKI

SKALA:

1:500

DATA:

PAŹDZIERNIK 2019

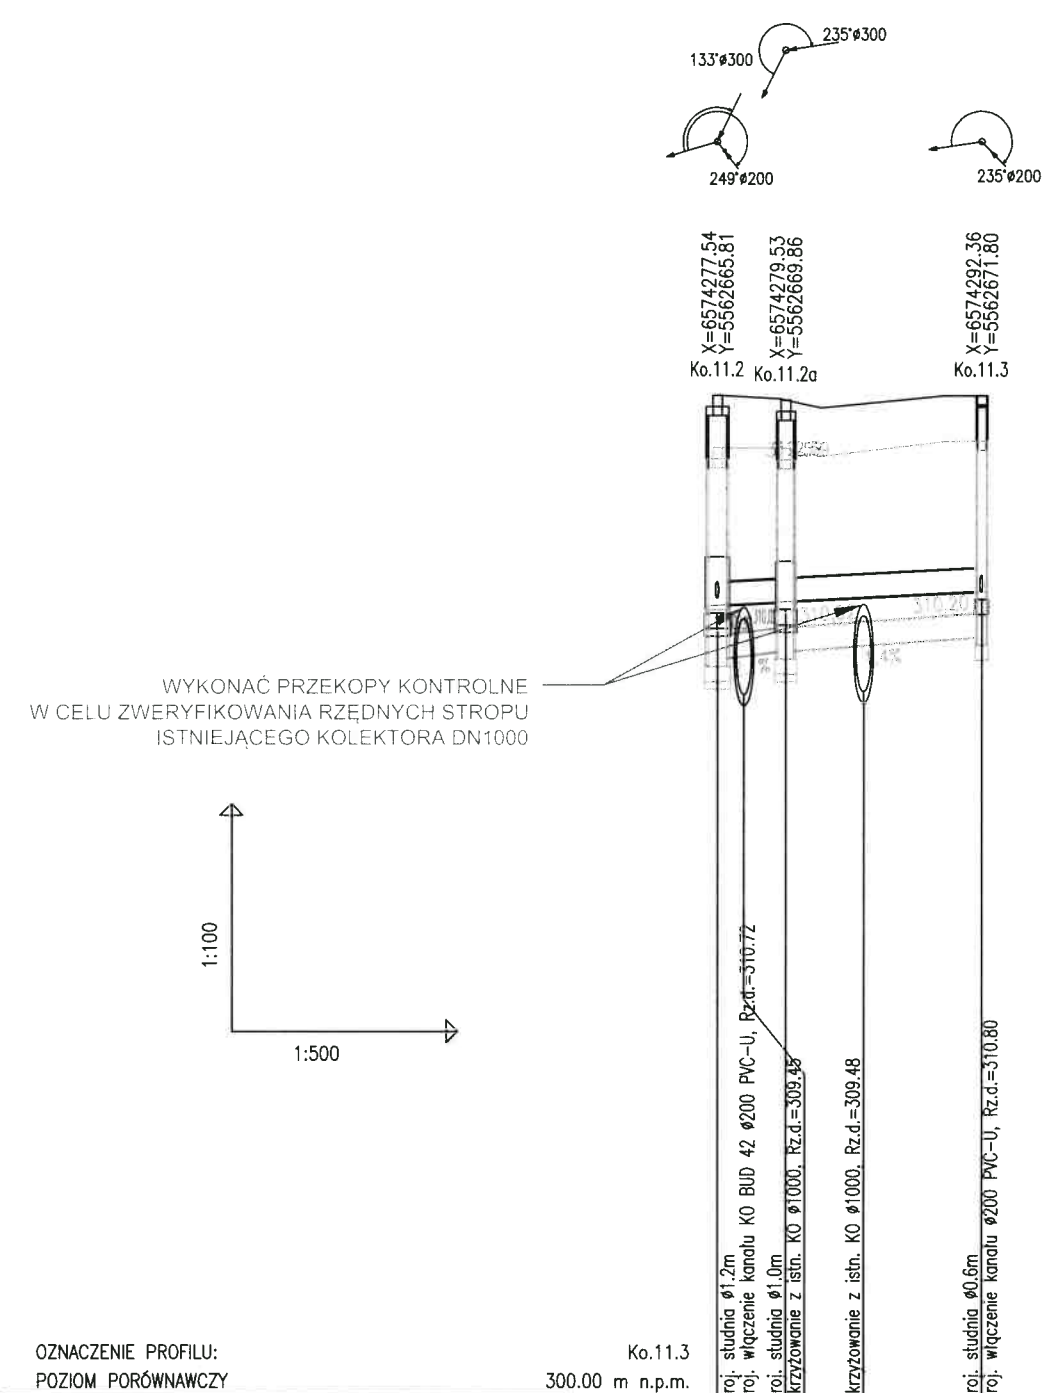

OZNACZENIE PROFILU: POZIOM PORÓWNAWCZY		Ko.11.3 300.00 m n.p.m.	
RZĘDNA TERENU ISTN.	313.39	313.32	313.38
RZĘDNA DNA KANAŁU	310.62	310.67	310.80
SPADKI, DŁUGOŚCI	1% 17.5m		
ŚREDNICA, MATERIAŁ	Ø 300 WYKOPOWO		
KĄTY PIONOWE	-0.1°	0.0°	
ODLEGŁOŚCI	37.8	42.3	55.3
HEKTOMETRY	4.5	13.0	
		Ko.11.2 Ko.11.2a	Ko.11.3

P.S.I./EPH-Graf, Generator rysunkowy Profil Koordynator 8.0
Nazwa pliku: Murcki_PW_Projekt: KS

		PPU ERGOPOL Sp. z o. o. 40-301 Katowice ul. Budowlana 4 www.ergopol.com.pl BIURO PROJEKTOWE SANKAT Spółka z ograniczoną odpowiedzialnością 41-500 Chorzów ul. Główna 10 www.sankat.pl e-mail: biuro@sankat.pl	
INWESTOR KATOWICKA INFRASTRUKTURA WODOCIĄGOWO – KANALIZACYJNA SP. Z O.O. UL. WANDY 6, 40-322 KATOWICE			
ZADANIE: "MODERNIZACJA KANALIZACJI OGÓLNOŚPLAWNEJ W DZIELNICY MURCKI"			
STADIUM: PROJEKT WYKONAWCZY			
BRANŻA: SANITARNA			
OPRACOWANIE: KANALIZACJA SANITARNA			
KATEGORIA OBIEKTU BUDOWLANEGO: XXVI			
TYTUŁ RYSUNKU: PROFIL PODŁUŻNY – KOLEODZIEJA 42		RYSUNEK NR: KS 02	
PROJEKTANT:	MGR INŻ. KATARZYNA PAŹDZIERNY	UPR.BUD. 644/02	SKALA: 1:100/500
SPRAWDZAJĄCY:	INŻ. MICHAŁ CEBUŁA	UPR.BUD. SLX/1755/POOS/07	DATA: PAŹDZIERNIK 2019
AUTOR OPRACOWANIA:	MGR INŻ. PAWEŁ WRÓBLEWSKI		