

Katowice, dnia

OŚWIADCZENIE Nr GM-IV.6853.1.209.2019.DN

W związku z wnioskiem z dnia 11.12.2019 r., uzupełnionym pismem przesłanym pocztą elektroniczną w dniu 19.03.2020 r. Firmy WATER SERVICE Mariusz Wiewiórski działającej w imieniu Inwestora Katowickiej Infrastruktury Wodociągowo – Kanalizacyjnej Sp. z o. o. z siedzibą w Katowicach, ul. Wandy 6

w sprawie wyrażenia zgody na wejście w teren celem budowy kanalizacji deszczowej w rejonie ul. Kłodnickiej, na nieruchomości stanowiącej własność Miasta, oznaczonej geodezyjnie jako działka nr 82/20 z k.m. 41, obręb Ligota, powierzchnia do zajęcia około 33 m² (użytek B)

oraz:

- oświadczeniem złożonym przez Inwestora - Katowicką Infrastrukturę Wodociągowo – Kanalizacyjną Sp. z o. o. z siedzibą w Katowicach, ul. Wandy 6 w dniu 11.12.2019 r.,
- zgodą wydaną przez Miejski Zarząd Ulic i Mostów pismem znak: L.dz.WD.441.454.2014/2019.SK-14929 z dnia 06.11.2019 r. w odniesieniu do części działki nr 82/20 (użytek dr)
- zgodą wydaną przez Państwowe Gospodarstwo Wodne Wody Polskie w Gliwicach pismem znak: GL.RUM.231.227.1.249.2020.ES z dnia 09.03.2020 r. w odniesieniu do części działki nr 82/20 (użytek Wp)

Miasto Katowice wyraża zgodę na dysponowanie nieruchomością, wykazaną w niniejszym oświadczeniu i w granicach wskazanych na załączniku graficznym stanowiącym integralną część niniejszego oświadczenia na cele budowlane, która to zgoda obejmuje:

- a) prawo do podjęcia działań administracyjno–projektowych, umożliwiających wydanie pozwolenia budowlanego na realizację inwestycji wskazanej we wniosku Inwestora,
- b) uprawnienie do wykonywania robót budowlanych w powyższym zakresie.

W celu realizacji inwestycji Inwestor zobowiązany jest do:

- zapewnienia swobodnego dostępu do nieruchomości zlokalizowanych w bezpośrednim sąsiedztwie planowanej inwestycji w czasie jej trwania,
- złożenia pisemnego wniosku o zawarcie umowy, o której mowa poniżej w terminie 60 dni przed rozpoczęciem prac inwestycyjnych z określeniem terminu rozpoczęcia i zakończenia robót budowlanych,
- zawarcia z Miastem Katowice odpłatnej umowy określającej szczegółowe warunki realizacji robót budowlanych na nieruchomości Miasta wymienionej w niniejszym oświadczeniu. Wielkość opłaty miesięcznej uzależniona jest od powierzchni zajętego terenu i stawki za m², która w roku 2020 wynosi 0,84 zł/m² plus należny podatek VAT, przy założeniu że minimalna opłata netto wynosi 42,00 zł,
- złożenia w terminie do 90 dni od zakończenia prac budowlanych wniosku o ustanowienie służebności przesyłu/gruntowej wraz z niezbędnymi dokumentami umożliwiającymi jej ustanowienie. Służebność przesyłu/gruntowa ustanawiana jest za jednorazowym wynagrodzeniem w wysokości określonej jako suma wartości wynikającej z operatu szacunkowego i poniesionego przez Miasto kosztu wykonania wyceny.

Niniejsze oświadczenie wydaje się na rzecz Inwestora – Katowickiej Infrastruktury Wodociągowo – Kanalizacyjnej Sp. z o. o. z siedzibą w Katowicach, ul. Wandy 6 i nie rodzi żadnych praw oprócz określonych w niniejszym oświadczeniu. Oświadczenie traci ważność, jeżeli Inwestor w ciągu 12 miesięcy od daty jego doręczenia nie uzyska decyzji o pozwoleniu na budowę.

WICEPREZYDENT MIASTA KATOWICE


Waldemar Bojarun

Otrzymują:

1. Katowicka Infrastruktura Wodociągowo – Kanalizacyjna
2. Miejski Zarząd Ulic i Mostów w Katowicach
3. Państwowe Gospodarstwo Wodne Wody Polskie w Gliwicach
4. Wydział Gospodarki Mieniem – Referat Ustanawiania Praw do Nieruchomości
5. a/a

Z up. Prezydenta Miasta Katowice

Małgorzata Wójcik
Zastępca Naczelnika Wydziału Gospodarki Mieniem

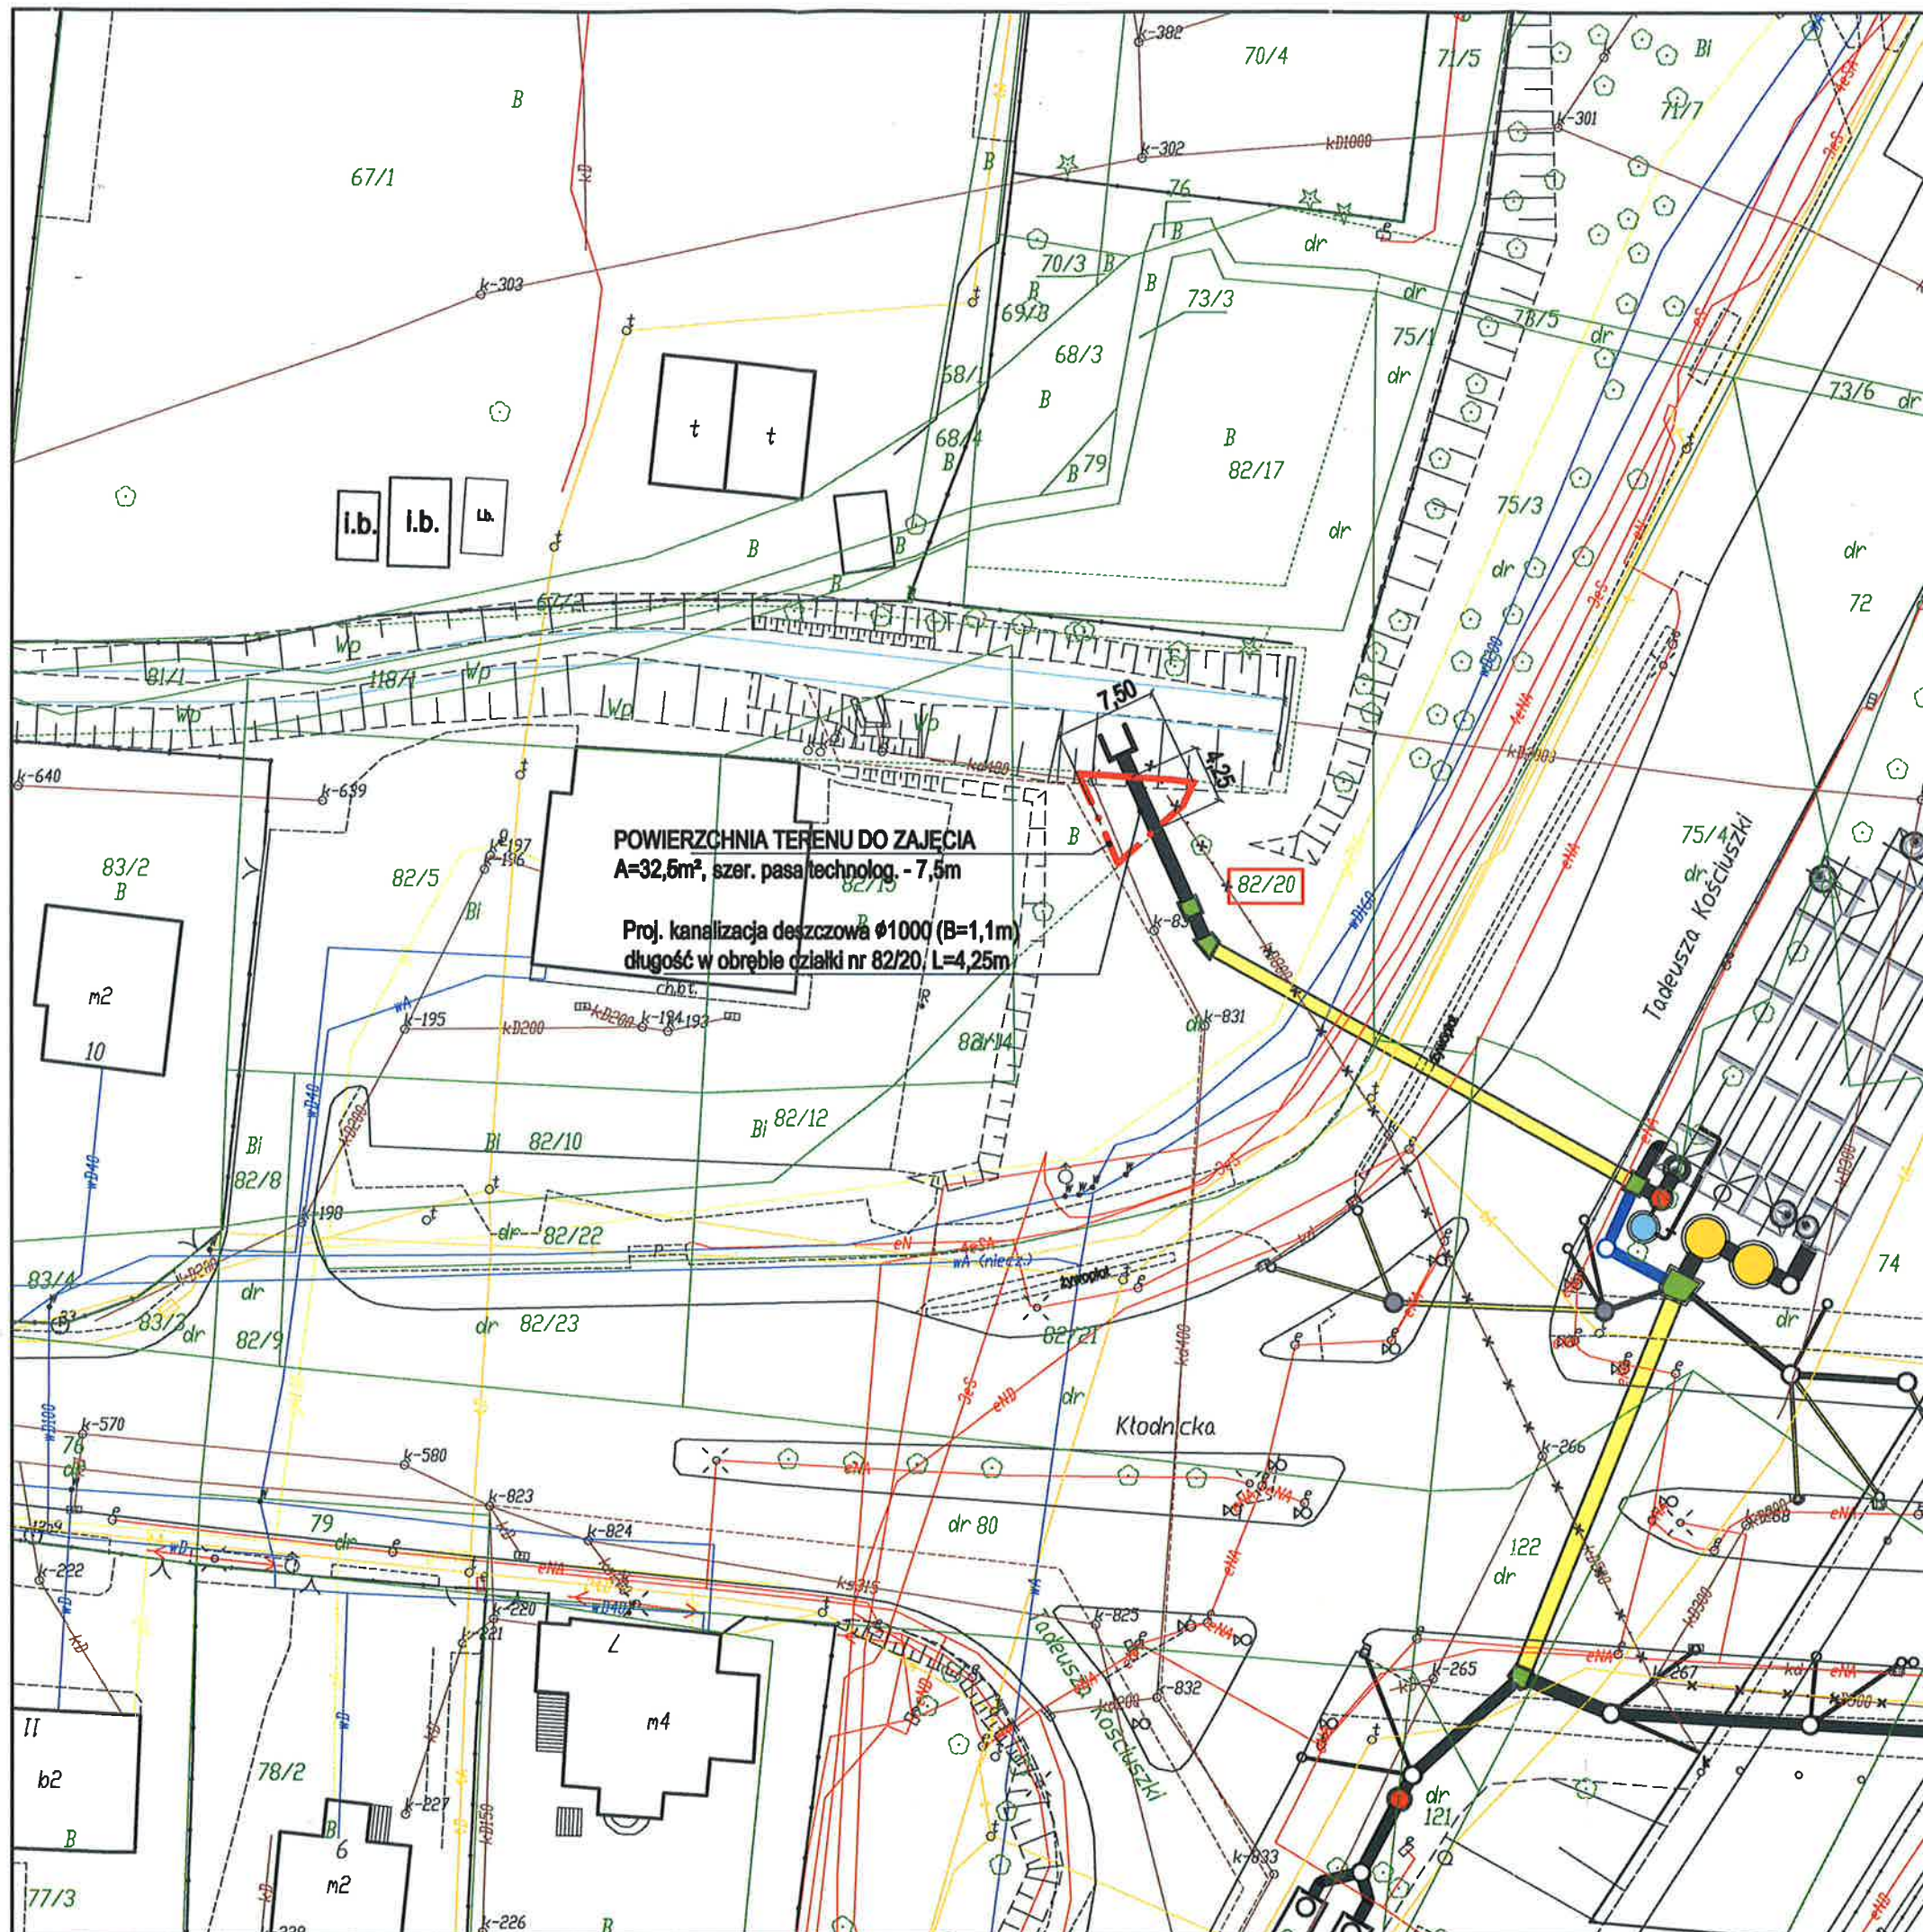

Załącznik graficzny do
Oświadczenia Nr GM-IV.6853.1.209.2019.DN
z dnia

WICEPREZYDENT MIASTA KATOWICE

Waldemar Bojarun

SEKRETARZ MIASTA

mgr Janusz Waląg

Z up. Prezydenta Miasta Katowice

Maryzeta Wójcik
Przewodnicząca Rady Miejskiej



LEGENDA

82/20

nieruchomości objęte wnioskiem

Ø1000

projektowana sieć kanalizacji deszczowej
wykonanie metodą wykopu otwartego

Ø1200

projektowana sieć kanalizacji deszczowej
wykonanie metodą bezwykopową

likwidowane kanały kanalizacji deszczowej

WATER SERVICE

Mariusz Wiewiórski

43-100 Tychy
ul. Zgrzebnioka 8/33
NIP 222-076-30-98
tel. 511-600-908

PRZEBUDOWA SIECI KANALIZACJI DESZCZOWEJ

KATOWICE, BRYNÓW
UL. Kościuski, Kłodnicka

KATOWICKA INFRASTRUKTURA WODOCIĄGOWO
KANALIZACYJNA SP. Z O.O.
ul. Wandy 6 40-322 Katowice

PROJEKT BUDOWLANY

mgr inż. Mariusz WIEWIÓRSKI

MAPA SYTUACYJNA

DATA 11.2019 SKALA 1:500 RYS NR 01