



- Legenda:**
- PROJ. SIĘĆ KAN. SAN. (WYKOPOWO)
  - PROJ. SIĘĆ KAN. SAN. (BEZWYKOPOWO POLIMEROBETON)
  - PROJ. KOMORA ROZDZIAŁU
  - PROJ. STUDNIE
  - PROJ. ODGAŁĘZIENIE KAN. DESZCZ. Z ROZDZIAŁU
  - ISTN. KANALIZACJA
  - KS POZA ZAKRESEM OPRACOWANIA
  - NIECZYNNY SIĘĆ
  - OZNACZENIE KOMORY PRZEWIERTOWEJ
  - KOMORA PODAWCZA/ODBIORCZA
  - ISTN. DRZEWO
  - ISTN. DRZEWO DO WYCINKI
  - ISTN. DRZEWO DO ZABEZPIECZENIA

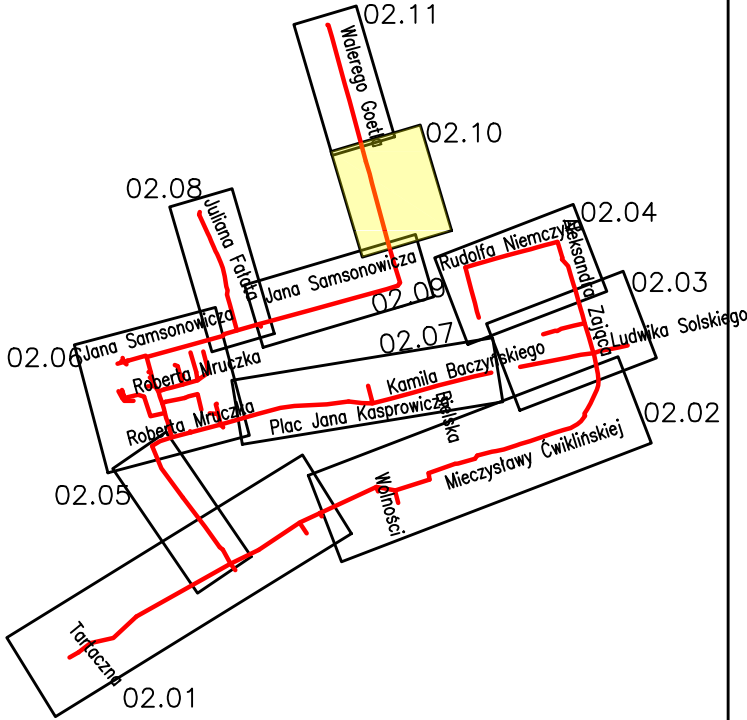

 <b>ergopol</b> <b>SANKAT</b>		PPU ERGOPOL Sp. z o. o. 40-301 Katowice ul. Budowlana 4 www.ergopol.com.pl BIURO PROJEKTOWE SANKAT Spółka z ograniczoną odpowiedzialnością Spółka komandytowa 41-500 Chorzów ul. Główna 10 www.sankat.pl e-mail: biuro@sankat.pl	
INWESTOR KATOWICKA INFRASTRUKTURA WODOCIĄGOWO – KANALIZACYJNA SP. Z O.O. UL. WANDY 6, 40-322 KATOWICE			
ZADANIE: "MODERNIZACJA KANALIZACJI OGÓLNOŚPRAWNEJ W DZIELNICY MURCKI"			
STADIUM: PROJEKT BUDOWLANY			
BRANŻA: SANITARNA			
OPRACOWANIE: WYCINKA ZIELENI			
KATEGORIA OBJEKTU BUDOWLANEGO: XXVI			
TYTUŁ RYSUNKU: PLAN SITUACYJNY			RYSUNEK NR: WYC 02.10
PROJEKTANT: MGR INŻ. KATARZYNA PAŹDZIERNY			SKALA: 1:500
SPRZĄDAJĄCY: INŻ. MICHAŁ CEBULA			DATA: marzec 2019