


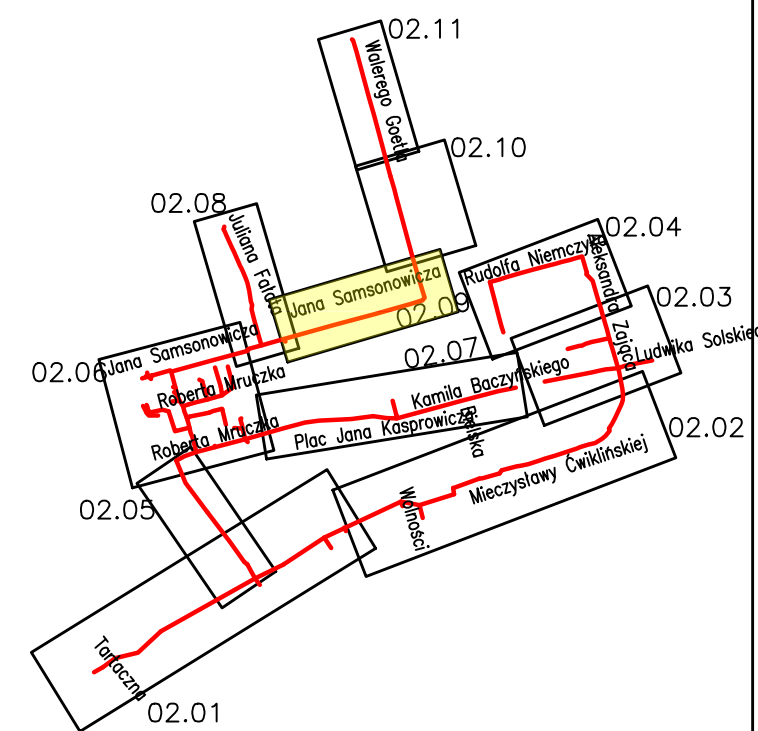

- Legenda:**
- PROJ. SIĘĆ KAN. SAN. (WYKOPOWO)
  - PROJ. SIĘĆ KAN. SAN. (BEZWYKOPOWO POLIMEROBETON)
  - PROJ. KOMORA ROZDZIAŁU
  - PROJ. STUDNIE
  - PROJ. ODGAŁĘZIENIE KAN. DESZCZ. Z ROZDZIAŁU
  - ISTN. KANALIZACJA
  - KS POZA ZAKRESEM OPRACOWANIA
  - NIECZYNNY SIĘĆ
  - OZNACZENIE KOMORY PRZEWIERTOWEJ
  - KOMORA PODAWCZA/ODBIORCZA
  - ISTN. DRZEWO
  - ISTN. DRZEWO DO WYCINKI
  - ISTN. DRZEWO DO ZABEZPIECZENIA



PPU ERGOPOL Sp. z o.o.  
40-301 Katowice  
ul. Budowlana 4  
www.ergopol.com.pl

BIURO PROJEKTOWE SANKAT  
Spółka z ograniczoną odpowiedzialnością  
Siedziba komandytowa  
41-500 Chorzów  
ul. Główna 10  
www.sankat.pl  
e-mail: biuro@sankat.pl

INWESTOR: KATOWICKA INFRASTRUKTURA WODOCIĄGOWO – KANALIZACYJNA SP. Z O.O.  
UL. WANDY 6, 40-322 KATOWICE

ZADANIE: "MODERNIZACJA KANALIZACJI OGÓLNOSPŁAWNEJ W DZIELNICY MURCKI"

STADIUM: PROJEKT BUDOWLANY

BRANŻA: SANITARNA

OPRACOWANIE: WYCINKA ZIELENI

KATEGORIA OBLADUNKU BUDOWLANO: XXVI

Tytuł rysunku: **PLAN SITUACYJNY**

PROJEKTANT: MGR INŻ. KATARZYNA PAŹDZIERNY      UPR.BUD. 644/02

SPRACOWUJĄCY: INŻ. MICHAŁ CEBULA      UPR.BUD. SLK/1755/POOS/07

RYSUJEK NR: **02.08**

SKALA: **1:500**

DATA: **marzec 2019**