


# Modernizacja systemu kanalizacyjnego w rejonie ul. Polarnej w Katowicach

- kanalizacja sanitarna do zaprojektowania - zakres (ok. 310m)
- istniejąca kanalizacja sanitarna przewidziana do modernizacji (ok. 75m)

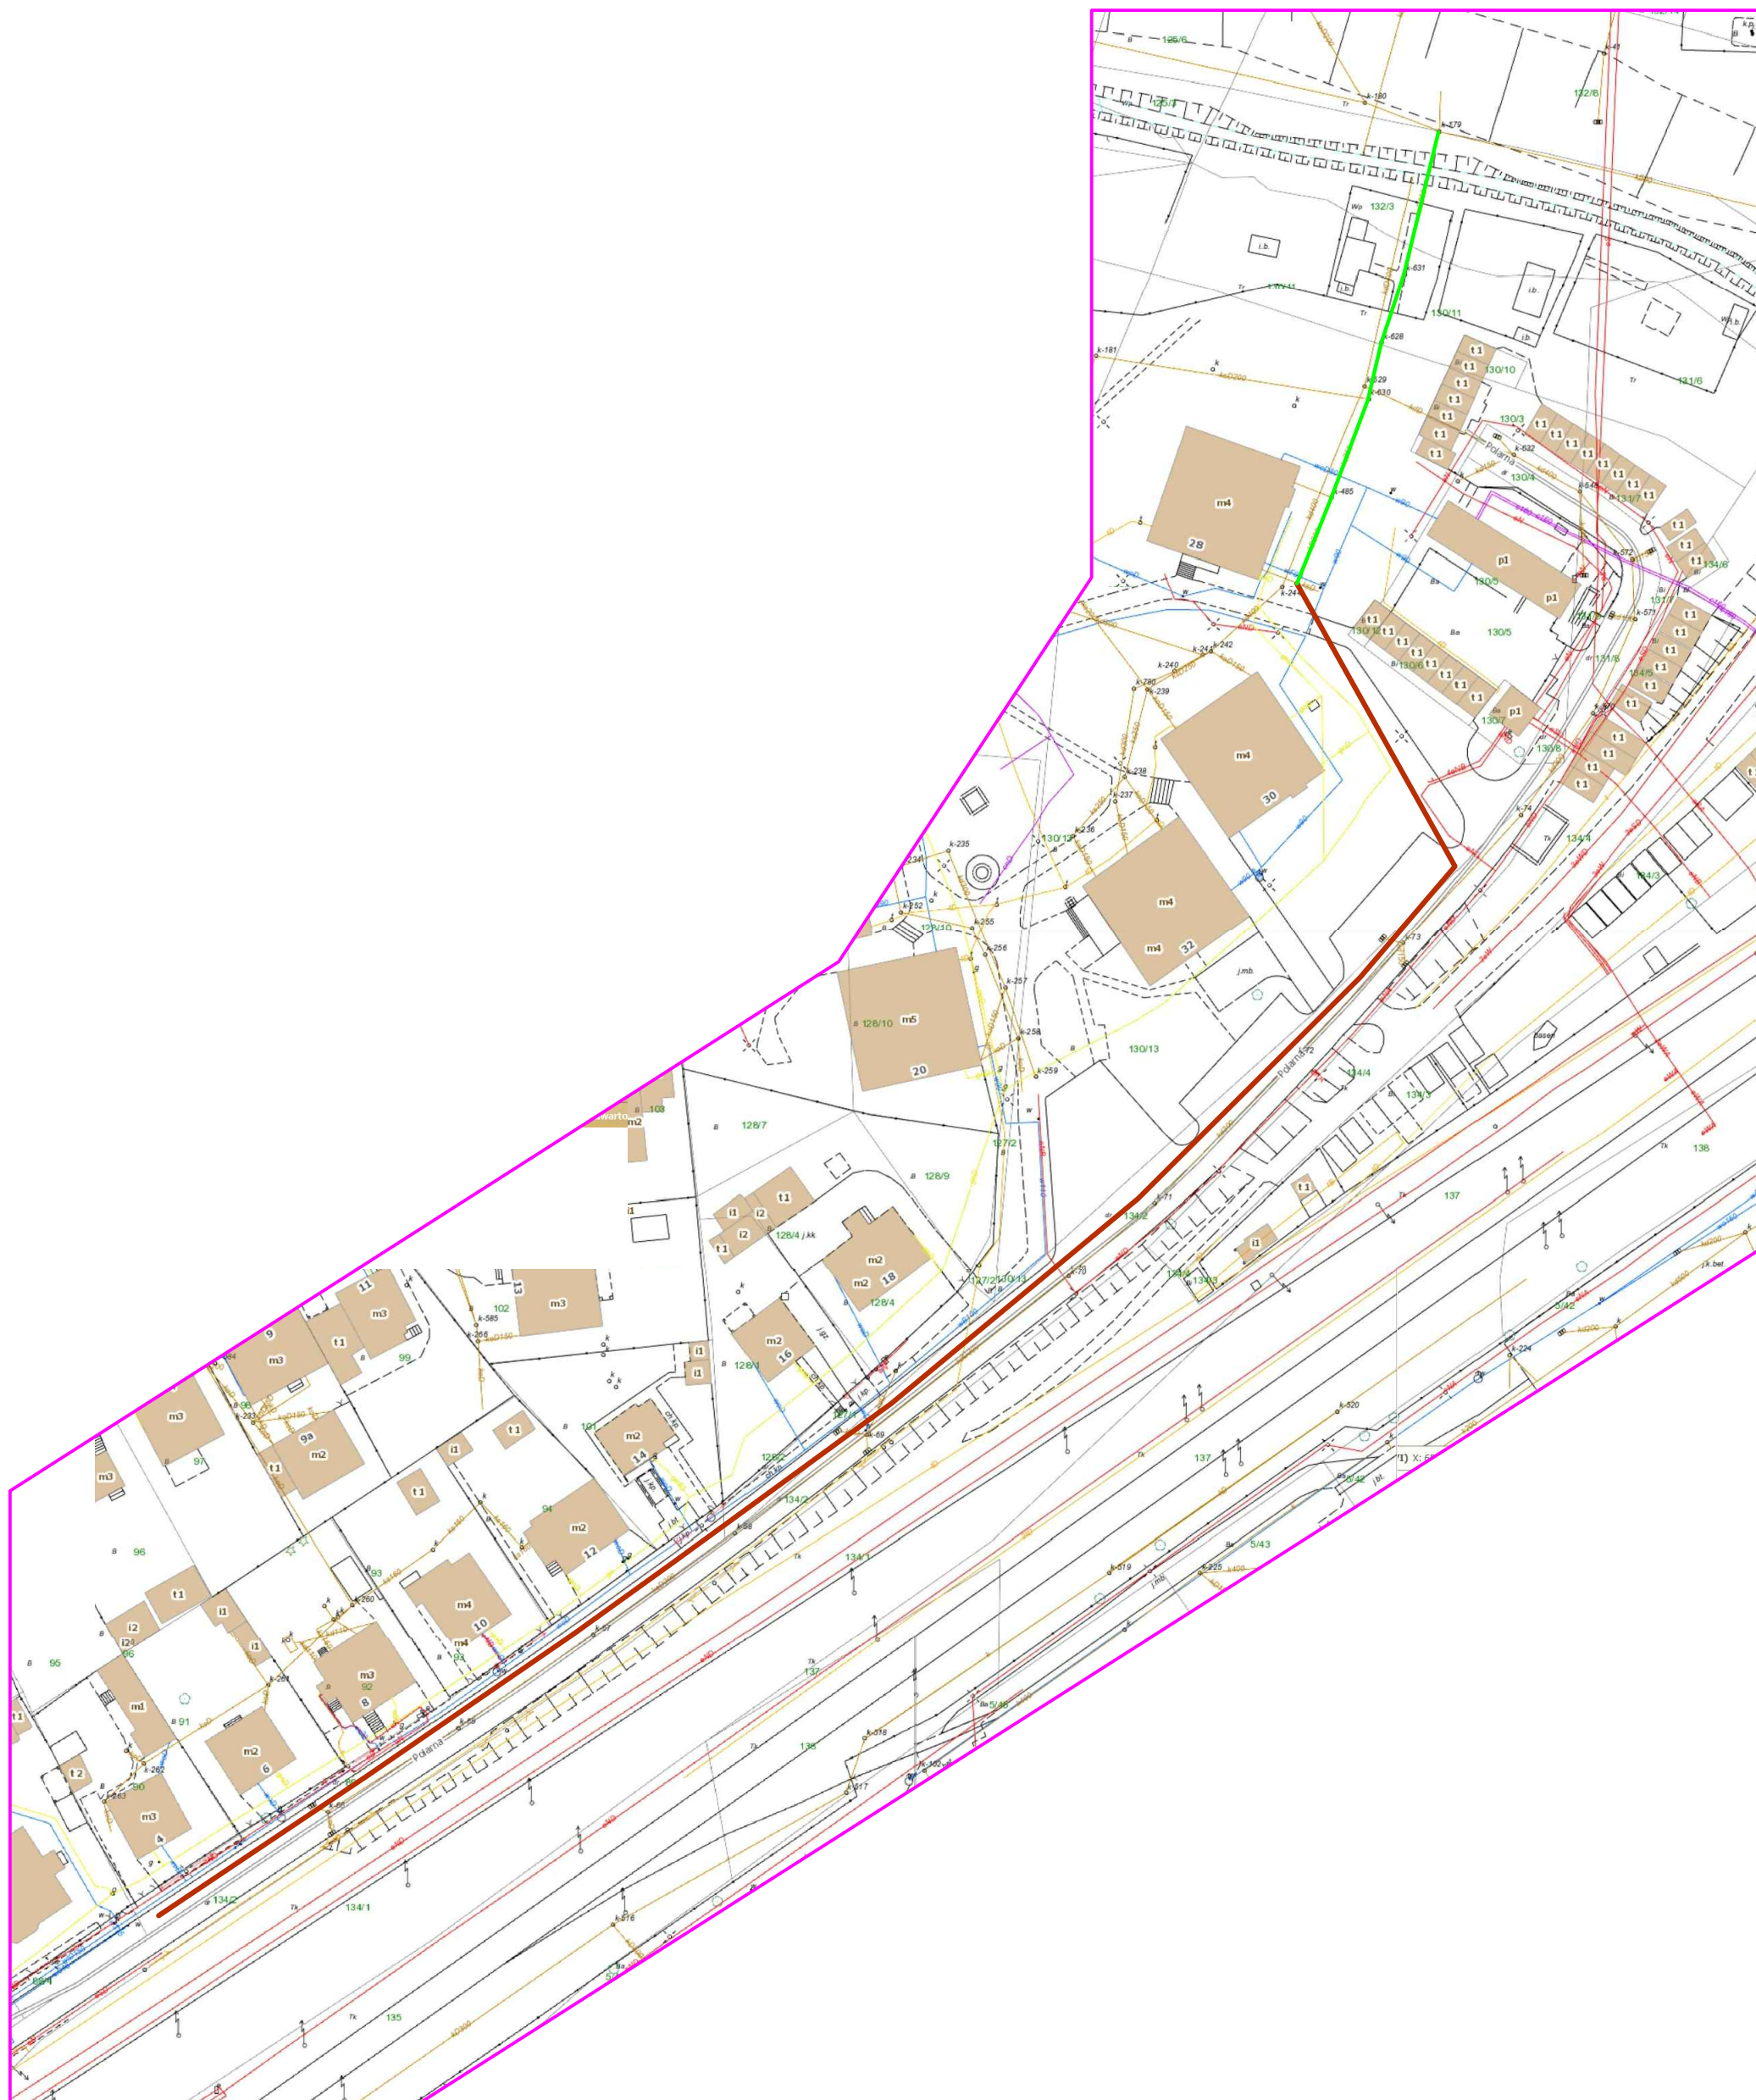

Skala 1:1000