


LINIE NAPOWIETRZNE 20kV ZASILANIA PRZEPOMPOWNI ŚCIEKÓW MURCKI

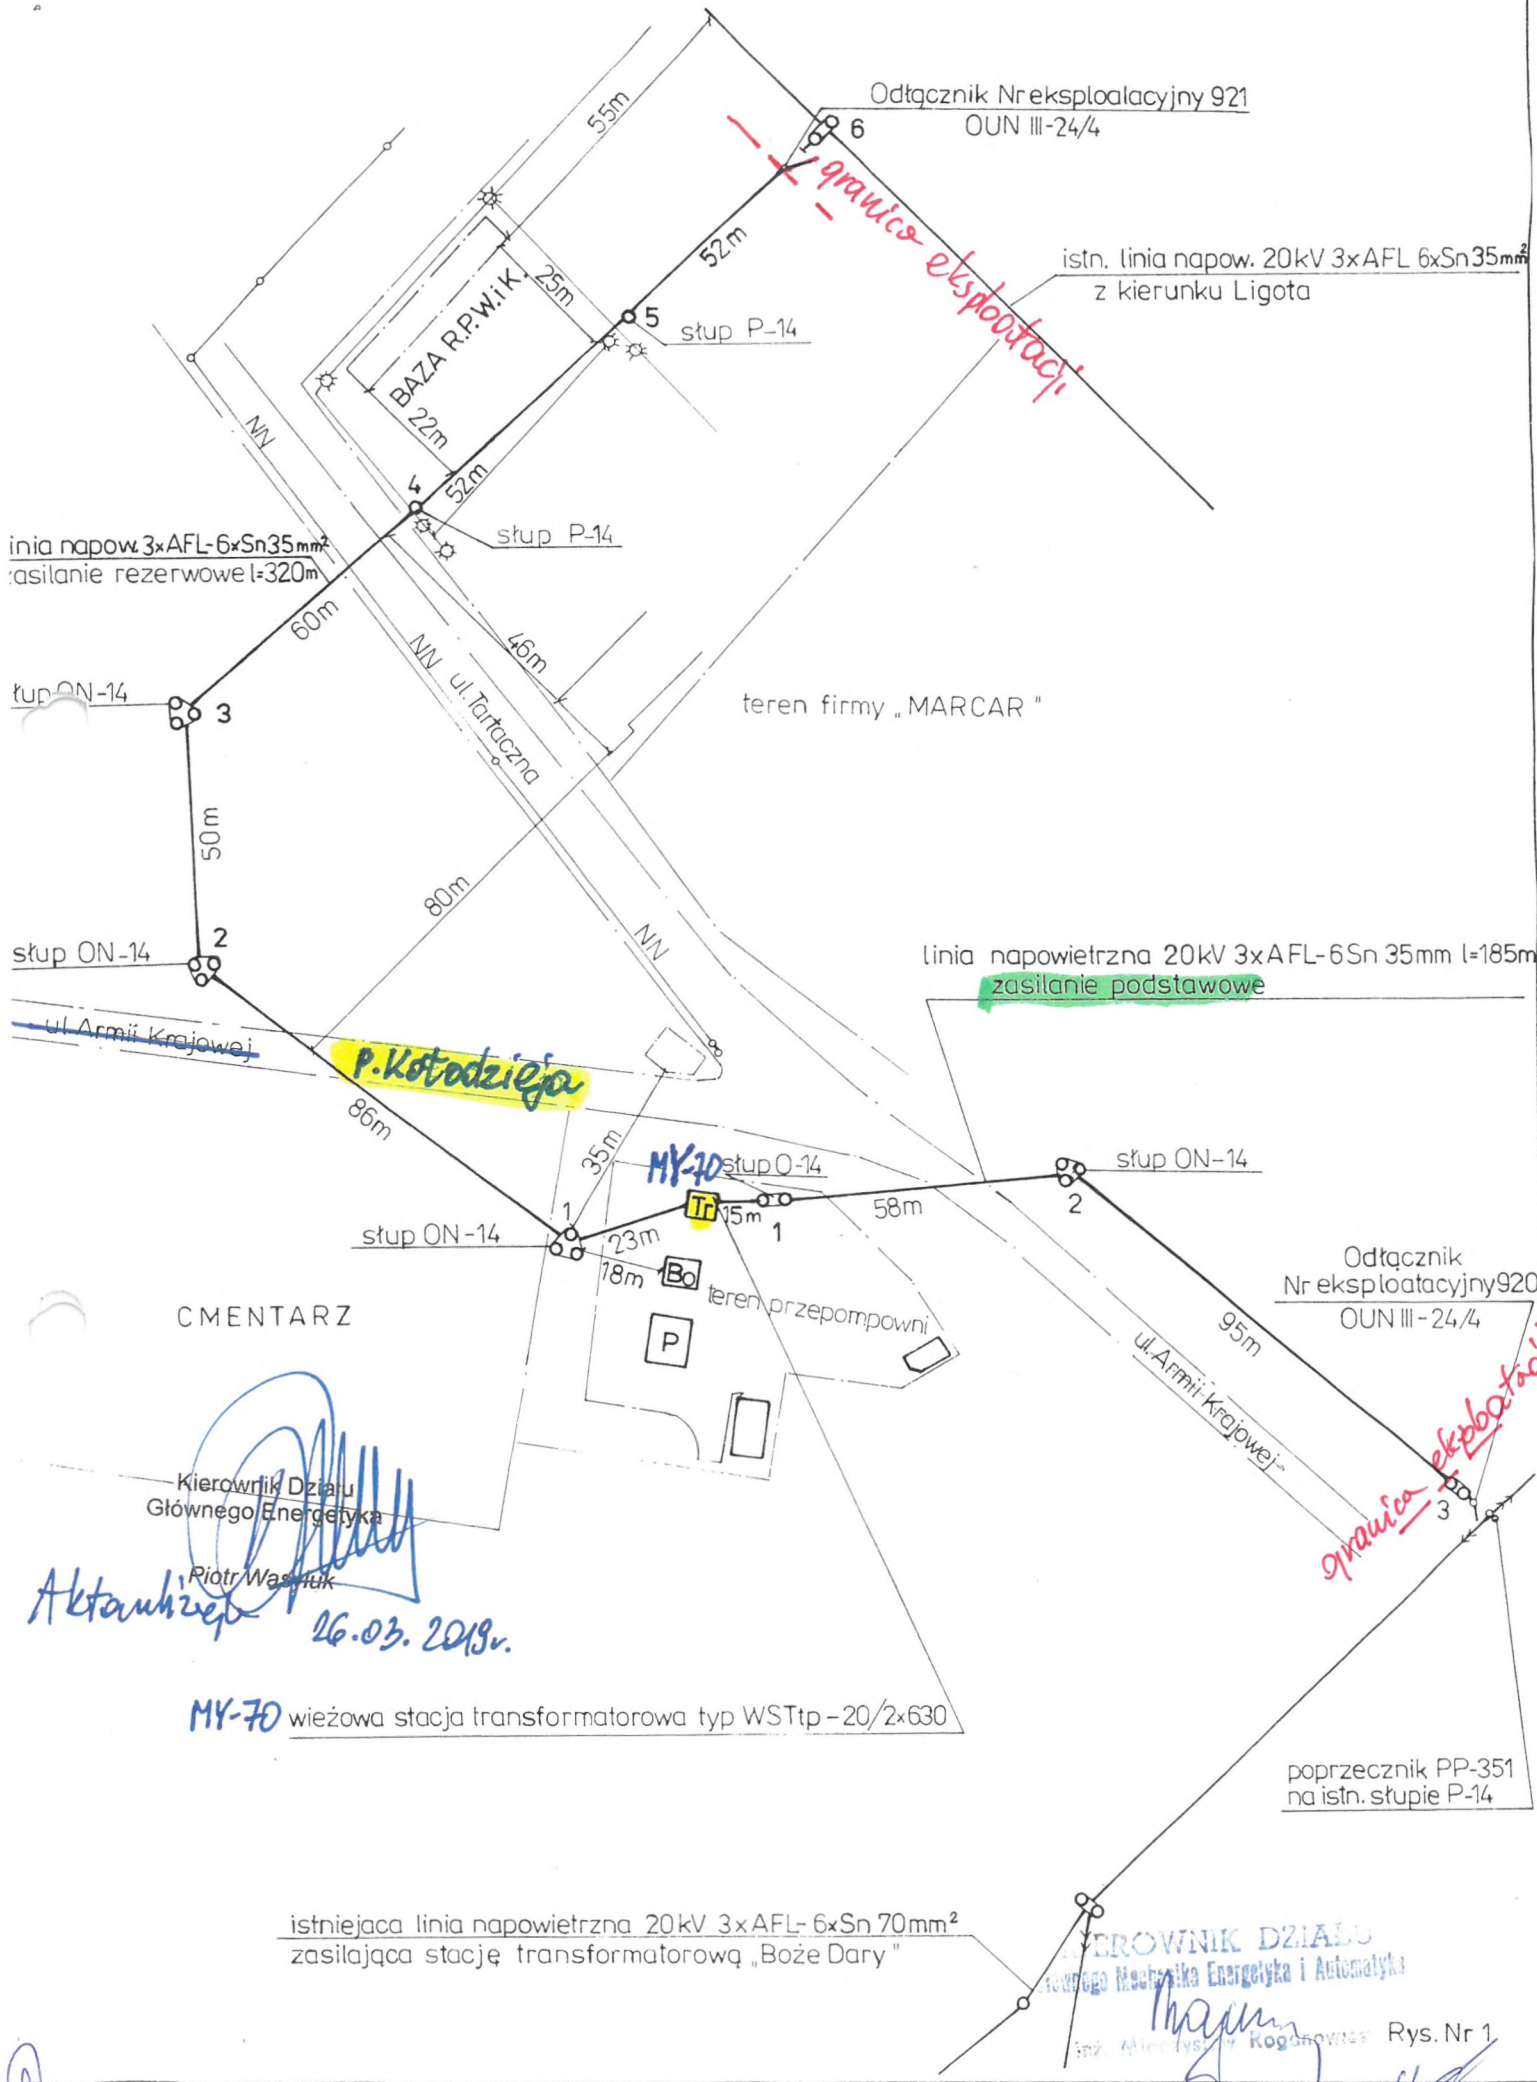

Kierownik Działu  
Głównego Energetyka

Piotr Wasyluk  
Aktualizacja 26.03.2013r.

MY-70 wieżowa stacja transformatorowa typ WSTp-20/2x630

KIEROWNIK DZIAŁU  
Głównego Energetyka i Automatyka

mgr inż. Andrzej Kogonowicz  
Rys. Nr 1