



INFRA PROJEKTY

40-214 KATOWICE,
UL. WRÓBLEWSKIEGO 7B/8

tel/fax 0 (32) 747 91 38

biuro@infraprojekty.pl

www.infraprojekty.pl

Nr projektu: **KIWK-001/3**

Zleceniodawca : **KATOWICKA INFRASTRUKTURA
WODOCIĄGOWO-KANALIZACYJNA SP. Z O.O.**
ul. Wandy 6,
40-322 Katowice

Inwestycja: **BUDOWA KANALIZACJI DESZCZOWEJ
W UL. KANTORÓWNY W KATOWICACH**

Lokalizacja: Katowice
Obszar ulicy Kantorówny na odcinku: od ulicy Wiosny Ludów do ulicy Zamenhofs

Temat : **ODBUDOWA NAWIERZCHNI DROGI
PO ROBOTACH SANITARNYCH**

Stadium: P. W. Branża: SANITARNA

Projektował: mgr inż. Michał SZWEDA
(upr. nr 720/01)

Kategoria obiektu IV, VIII
budowlanego

Spis zawartości: opis budowlany, uzgodnienia, rysunki (wg spisu treści)

Katowice, grudzień 2020



WOJEWODA ŚLĄSKI

Katowice, 17 grudnia 2001 r.
AG.II.4/ZO/7131-1-2/720/01

DECYZJA NR 720/01

Na podstawie art.13 i 14 ustawy z dnia 7 lipca 1994 r. Prawo budowlane (tekst jednolity Dz.U.Nr 106 z 2000 r. poz.1126), i § 9 ust.1 rozporządzenia M.G.P.iB. z dnia 30.12.1994 r. w sprawie samodzielnych funkcji technicznych w budownictwie (Dz.U.Nr 8, poz.38 z 1995 r.), w związku z art.104 § 1 i 2 Kpa (tekst jednolity Dz.U.Nr 98 z 2000 r. poz.1071), po rozpatrzeniu wniosku Pana Michała SZWEDA na podstawie dokumentów stwierdzających wymagane wykształcenie oraz praktykę zawodową oraz na podstawie pozytywnej oceny z egzaminu na uprawnienia budowlane złożonego przed Komisją egzaminacyjną powołaną Zarządzeniem Nr 160/99 z 19 sierpnia 1999 r. stwierdza się, że:

Pan mgr inż. Michał SZWEDA
ur. dnia 25 lutego 1972 r. w Katowicach
o t r z y m u j e
UPRAWNIENIA BUDOWLANE
bez ograniczeń
do projektowania i kierowania budową i robotami budowlanymi w specjalności:
instalacyjnej w zakresie sieci, instalacji i urządzeń:
wodociągowych i kanalizacyjnych, cieplnych, wentylacyjnych i gazowych


Uzasadnienie

W związku z potwierdzeniem przez Komisję egzaminacyjną powołaną przez Wojewodę Śląskiego Zarządzeniem nr 160/99 z 19 sierpnia 1999 r., posiadania przez Pana mgr inż. Michała SZWEDA wymaganego prawem wykształcenia na Wydziale Inżynierii Środowiska i Energetyki na kierunku inżynieria i ochrona środowiska w zakresie specjalności: zaopatrzenie w wodę i odprowadzanie ścieków oraz praktyki zawodowej koniecznej do uzyskania uprawnień budowlanych w w/w specjalności i po uzyskaniu pozytywnego wyniku egzaminu na uprawnienia budowlane, orzeczono jak w sentencji.

Od niniejszej decyzji przysługuje odwołanie do Głównego Inspektora Nadzoru Budowlanego 00-926 Warszawa, ul. Krucza 38/42, za pośrednictwem Wojewody Śląskiego w terminie 14 dni od daty otrzymania decyzji.

Otrzymują:

1. Pan Michał SZWEDA
ul. Wróblewskiego 7b/8, 40-214 Katowice
2. Główny Inspektor Nadzoru Budowlanego
ul. Krucza 38/42, 00-926 Warszawa
3. a/a

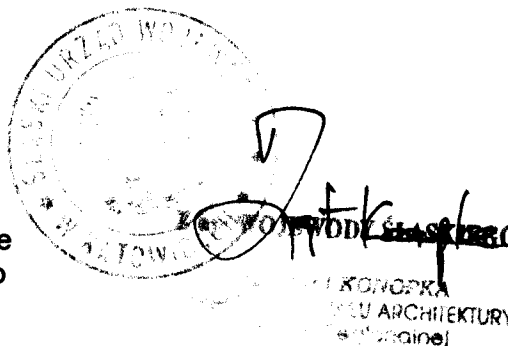



Zaświadczenie

o numerze weryfikacyjnym:

SLK-M7P-ZDH-W1X *

Pan Michał Szweda o numerze ewidencyjnym SLK/IS/8261/02
adres zamieszkania ul. Wróblewskiego 7B/8, 40-214 Katowice
jest członkiem Śląskiej Okręgowej Izby Inżynierów Budownictwa i posiada wymagane
ubezpieczenie od odpowiedzialności cywilnej.
Niniejsze zaświadczenie jest ważne do dnia 2021-01-31.

Zaświadczenie zostało wygenerowane elektronicznie i opatrzone bezpiecznym podpisem elektronicznym
weryfikowanym przy pomocy ważnego kwalifikowanego certyfikatu w dniu 2020-08-19 roku przez:

Roman Karwowski, Przewodniczący Rady Śląskiej Okręgowej Izby Inżynierów Budownictwa.

(Zgodnie art. 5 ust 2 ustawy z dnia 18 września 2001 r. o podpisie elektronicznym (Dz. U. 2001 Nr 130 poz. 1450) dane w postaci elektronicznej opatrzone bezpiecznym podpisem elektronicznym weryfikowanym przy pomocy ważnego kwalifikowanego certyfikatu są równoważne pod względem skutków prawnych dokumentom opatrzonym podpisami własnoręcznymi.)

* Weryfikację poprawności danych w niniejszym zaświadczeniu można sprawdzić za pomocą numeru weryfikacyjnego zaświadczenia na stronie Polskiej Izby Inżynierów Budownictwa www.piib.org.pl lub kontaktując się z biurem właściwej Okręgowej Izby Inżynierów Budownictwa.

KIWK/ZT/KS/4149/12/2020
Odp_6990

Katowice, 18.12.2020r.

INFRA PROJEKTY
ul. Wróblewskiego 7B/8
40-214 Katowice

dotyczy: uzgodnienia projektu odtworzenia nawierzchni po budowie kanalizacji w ul. Kantorówny w Katowicach.

W odpowiedzi na wniosek wysłany drogą elektroniczną w dniu 10.12.2020r. w sprawie uzgodnienia projektu odtworzenia nawierzchni po robotach budowlanych planowanych do realizacji w ramach zadania inwestycyjnego pn.: „Budowa kanalizacji deszczowej w ul. Kantorówny” informujemy, że uzgadniamy zaproponowany sposób odtworzenia nawierzchni.

W odpowiedzi na zapytanie zawarte w w/w wniosku informujemy, że krawężniki oraz chodniki należy odtworzyć jedynie w miejscach przejść budowanymi sięgaczami kanalizacyjnymi oraz z materiałów istniejących. W przypadku uszkodzenia, użyte materiały budowlane należy wymienić na nowe.

Z poważaniem

GŁÓWNA KSIĘGOWA
PROKURENT

mgr Anna Badura

Członek Zarządu
Dyrektor ds. Technicznych

mgr inż. Andrzej Cebula

Załączniki:

1. Plan sytuacyjny
2. Przekrój poprzeczny

Kopia: a/a



Katowicka Infrastruktura Wodociągowo-Kanalizacyjna Sp. z o.o.
40-322 Katowice, ul. Wandy 6

NIP 9542588939 REGON 240612757
KRS: 0000281711 Sąd Rejonowy Katowice-Wschód Wydział VIII Gospodarczy
Wysokość kapitału zakładowego: 455.283.500,00 zł, wniesiony w całości

numer telefonu 32 350 00 75, numer faksu 32 209 77 06
e-mail: kiwk@kiwk.katowice.pl www.kiwk.katowice.pl
facebook.com/katowicka.infrastruktura/



Miejski Zarząd Ulic i Mostów

40-381 Katowice, ul. J.Kantorówny 2a; tel.(32) 256 99 01, (32) 256 99 17; fax.(32) 256 98 47

NIP 634-000-81-85

www.mzum.katowice.pl

e-mail:mzum@mzum.katowice.pl

L.dz. WD.4421.63.2018/2020.SK-9587

Katowice, dnia 31.08.2020 r.

INFRA PROJEKTY ul. Wróblewskiego 7b/8 40-214 Katowice

dotyczy: uzgodnienia przebiegu trasy projektowanej sieci kanalizacji deszczowej w ul. Kantorówny i ul. Zamenhofs w Katowicach na odcinku od ul. Wiosny Ludów do ul. Zamenhofs (korekta projektowanej trasy)

Działając na podstawie Ustawy z dnia 21 marca 1985 r. o drogach publicznych (tekst jednolity Dz.U. z 2018 r., poz. 2068 z późniejszymi zmianami), Rozporządzenia Ministra Transportu i Gospodarki Morskiej w sprawie warunków technicznych, jakim powinny odpowiadać drogi publiczne i ich usytuowanie z dnia 2 marca 1999 r. (Dz. U. z 2016 r., poz. 124), Uchwały nr 610/99 Zarządu Miasta Katowice z dnia 03.09.1999 r. w sprawie powierzenia MZUiM w Katowicach obowiązków Zarządcy dróg publicznych na terenie miasta Katowice – **Miejski Zarząd Ulic i Mostów w Katowicach**, odpowiadając na pismo znak: KIWK-001/220/2020 z dnia 28.08.2020 r. uzgadnia przebieg trasy projektowanej sieci kanalizacji deszczowej w ul. Kantorówny i ul. Zamenhofs w Katowicach na odcinku od ul. Wiosny Ludów do ul. Zamenhofs (korekta projektowanej trasy), zgodnie z przesłanym planem sytuacyjnym i na warunkach zawartych w naszym uzgodnieniu nr L.dz. WD.4421.63.2018/2019.SK-16997 z dnia 07.01.2020 r. Warunki uzgodnienia bez zmian.

Zgoda na wejście w teren działek drogowych jest nadal aktualna zgodnie z naszym pismem L.dz. WD.441.63.2018/2019.SK-16997 z dnia 07.01.2020 r.

Należy opracować projekt organizacji ruchu na czas prowadzenia robót, który wymaga zatwierdzenia zgodnie z procedurą określoną na podstawie Rozporządzenia Ministra Infrastruktury z dn. 23.09.2003r. (Dz.U. z 2017r., poz. 784).

Przed przystąpieniem do realizacji, należy wystąpić do tut. Zarządu, celem uzyskania zezwolenia na zajęcie pasa drogowego.

DYREKTOR
Miejskiego Zarządu Ulic i Mostów
w Katowicach

Piotr Handwerker

Otrzymują:

- 1 x adresat + 1 egz. planu sytuacyjnego
- 1 x WD
- 1 x WR
- 1 x a/a

Mając na względzie obowiązki wynikające z Rozporządzenia Parlamentu Europejskiego i Rady (UE) 2016/679 z dn. 27.04.2016r. (RODO) informujemy, że administratorem Pani/Pana danych osobowych jest Miejski Zarząd Ulic i Mostów w Katowicach z siedzibą przy ul. Kantorówny 2a, będący jednostką organizacyjną Miasta Katowice (MZUiM). Operacje przetwarzania danych osobowych realizuje Miasto Katowice, działające przez swoje jednostki organizacyjne. W MZUiM powołano Inspektora danych osobowych, z którym może Pani/Pan się kontaktować w sprawie ochrony danych osobowych na adres e-mail: iod@mzum.katowice.pl i pod numerem telefonu: 32 256 99 01 wew. 147. Dane osobowe przetwarzane będą w celu realizacji statutowych praw i obowiązków MZUiM Katowice, będą udostępniane innym odbiorcom tylko wtedy, gdy jest to wymagane przepisami prawa. Dane osobowe przetwarzane mogą być na podstawie art. 6 ust. 1 lit. b) lub c) lub e) RODO (odpowiednio: dla wykonania/zawarcia umowy; wypełnienia obowiązku prawnego MZUiM, wykonania zadania w interesie publicznym lub władzy publicznej). Dane osobowe nie podlegają zautomatyzowanemu podejmowaniu decyzji, w tym profilowaniu. Osoba, której dane osobowe są przetwarzane w MZUiM posiada prawo do: żądania dostępu do swoich danych osobowych, ich sprostowania, usunięcia lub ograniczenia ich przetwarzania; wniesienia sprzeciwu wobec takiego przetwarzania; przenoszenia danych; wniesienia skargi do organu nadzorczego; cofnięcia zgody na przetwarzanie. Zakres, zasady, realizację, ograniczenia tych praw regulują przepisy art. 15-22 i 77 RODO. Dane osobowe będą przechowywane przez okres wyznaczony w jednolitym rzeczowym wykazie akt MZUiM Katowice, w zależności od charakteru i rodzaju sprawy. Statut MZUiM oraz jednolity rzeczowy wykaz akt opublikowane są na stronie: <http://www.mzum.katowice.pl/bip/Statut.html>



Miejski Zarząd Ulic i Mostów

40-381 Katowice, ul. J.Kantorówny 2a; tel.(32) 256 99 01, (32) 256 99 17; fax.(32) 256 98 47

NIP 634-000-81-85

www.mzum.katowice.pl

e-mail:mzum@mzum.katowice.pl

L.dz. WD.441.63.2018/2019.SK-16997

Katowice, dnia 07.01.2020 r.

INFRA PROJEKTY ul. Wróblewskiego 7b/8 40-214 Katowice

dotyczy: wyrażenia zgody na wejście w teren działek pasa drogowego ul. Kantorówny i ul. Zamenhofs w Katowicach w związku z przebiegiem trasy projektowanej sieci kanalizacji deszczowej na odcinku od ul. Wiosny Ludów do ul. Zamenhofs, będących własnością Gminy Katowice

Działając na podstawie Ustawy z dnia 21 marca 1985r. o drogach publicznych (tekst jednolity Dz. U. z 2018 r., poz. 2068 z późniejszymi zmianami), Ustawy z dnia 27.03.2003 r. o planowaniu i zagospodarowaniu przestrzennym (tekst jednolity – Dz. U. z 2018 r. poz. 1945 z późniejszymi zmianami), Uchwały nr 610/99 Zarządu Miasta Katowice z dnia 03.09.1999 r. w sprawie powierzenia MZUiM w Katowicach obowiązków Zarządcy dróg publicznych na terenie miasta Katowice oraz upoważnienia nr OZ – II.0052.161.2016 z dnia 24.08.2016 r. udzielonego przez Prezydenta Miasta Katowice Piotrowi Handwerkerowi Dyrektorowi Miejskiego Zarządu Ulic i Mostów w Katowicach do wydawania stosownych zezwoleń w imieniu miasta Katowice, **wyrażam zgodę na wejście w teren działki nr 1364/29 (obr. Szopienice, k.m. 2) w pasie drogowym ul. Kantorówny/Zamenhofs, działki nr: 1365/29, 1362/29, 1354/29, 2000/6, 522/29 (obr. Szopienice, k.m. 2) w pasie drogowym ul. Katorówny, działki nr 580/29 (obr. Szopienice, k.m. 2) w pasie drogowym ul. Zamenhofs, będących własnością Gminy Katowice, wymienionych we wniosku znak: KIWK-001/163/2019 z dnia 11.12.2019 r., na warunkach uzgodnienia nr L.dz. WD.4421.63.2018/2019.SK-16997 z dnia 07.01.2020 r.**

Przed przystąpieniem do realizacji powyższego, należy wystąpić do tut. Zarządu, celem uzyskania zezwolenia na zajęcie pasa drogowego.

Z UPWAŻNIENIA
PREZYDENTA MIASTA KATOWICE
DYREKTOR
Piotr Handwerker

Do wiadomości:

1 x WD

1 x a/a

Mając na względzie obowiązki wynikające z Rozporządzenia Parlamentu Europejskiego i Rady (UE) 2016/679 z dn. 27.04.2016r. (RODO) informujemy, że administratorem Pani/Pana danych osobowych jest Miejski Zarząd Ulic i Mostów w Katowicach z siedzibą przy ul. Kantorówny 2a, będący jednostką organizacyjną Miasta Katowice (MZUiM). Operacje przetwarzania danych osobowych realizuje Miasto Katowice, działające przez swoje jednostki organizacyjne. W MZUiM powołano Inspektora danych osobowych, z którym może Pani/Pan się kontaktować w sprawie ochrony danych osobowych na adres e-mail: iod@mzum.katowice.pl i pod numerem telefonu: 32 256 99 01 wew. 147. Dane osobowe przetwarzane będą w celu realizacji statutowych praw i obowiązków MZUiM Katowice, będą udostępniane innym odbiorcom tylko wtedy, gdy jest to wymagane przepisami prawa. Dane osobowe przetwarzane mogą być na podstawie art. 6 ust. 1 lit. b) lub c) lub e) RODO (odpowiednio: dla wykonania/zawarcia umowy; wypełnienia obowiązku prawnego MZUiM, wykonania zadania w interesie publicznym lub władzy publicznej). Dane osobowe nie podlegają zautomatyzowanemu podejmowaniu decyzji, w tym profilowaniu. Osoba, której dane osobowe są przetwarzane w MZUiM posiada prawo do: żądania dostępu do swoich danych osobowych, ich sprostowania, usunięcia lub ograniczenia ich przetwarzania; wniesienia sprzeciwu wobec takiego przetwarzania; przenoszenia danych; wniesienia skargi do organu nadzorczego; cofnięcia zgody na przetwarzanie. Zakres, zasady, realizację, ograniczenia tych praw regulują przepisy art. 15-22 i 77 RODO. Dane osobowe będą przechowywane przez okres wyznaczony w jednolitym rzeczowym wykazie akt MZUiM Katowice, w zależności od charakteru i rodzaju sprawy. Statut MZUiM oraz jednolity rzeczowy wykaz akt opublikowane są na stronie: <http://www.mzum.katowice.pl/bip/Statut.html>

INFRA PROJEKTY
ul. Wróblewskiego 7b/8
40-214 Katowice

dotyczy: uzgodnienia przebiegu trasy projektowanej sieci kanalizacji deszczowej w ul. Kantorówny i ul. Zamenhofs w Katowicach na odcinku od ul. Wiosny Ludów do ul. Zamenhofs

Działając na podstawie Ustawy z dnia 21 marca 1985 r. o drogach publicznych (tekst jednolity Dz.U. z 2018 r., poz. 2068 z późniejszymi zmianami), Rozporządzenia Ministra Transportu i Gospodarki Morskiej w sprawie warunków technicznych, jakim powinny odpowiadać drogi publiczne i ich usytuowanie z dnia 2 marca 1999 r. (Dz. U. z 2016 r., poz. 124), Uchwały nr 610/99 Zarządu Miasta Katowice z dnia 03.09.1999 r. w sprawie powierzenia MZUiM w Katowicach obowiązków Zarządcy dróg publicznych na terenie miasta Katowice – **Miejski Zarząd Ulic i Mostów w Katowicach**, odpowiadając na pismo znak: KIWK-001/163/2019 z dnia 11.12.2019 r., uzgadnia przebieg trasy projektowanej sieci kanalizacji deszczowej w ul. Kantorówny i ul. Zamenhofs w Katowicach na odcinku od ul. Wiosny Ludów do ul. Zamenhofs, zgodnie z przesłanym planem sytuacyjnym.

Wykonanie przedmiotowego zadania uzgadnia się metodą wykopu otwartego.

Uzgadnia się lokalizację projektowanych wpustów.

Przy odbudowie naruszonego pasa jezdni, należy materiał oraz grubość poszczególnych warstw dostosować do istniejącej konstrukcji, zgodnie z "Instrukcją odbudowy nawierzchni drogowych po wykopach związanych z wykonaniem i remontami urządzeń podziemnej infrastruktury technicznej", opracowaną przez Instytut Gospodarki Przestrzennej i Komunalnej Oddział w Krakowie Zakład Drogownictwa Miejskiego, z jednoczesnym ułożeniem warstwy ścieralnej na całej szerokości i długości prowadzenia robót.

Naruszone odcinki chodników oraz wjazdów odbudować na całej szerokości i na długości prowadzenia robót o występującej nawierzchni wyłącznie z pełnowartościowego materiału.

Przy budowie sieci kanalizacyjnej należy stosować włazy studni kanalizacyjnych i wpusty deszczowe, które powinny spełniać normy PN-EN 124 w zakresie wytrzymałości zwieńczeń włazów kanalizacyjnych (min. klasa D 400) i posiadać odpowiednie atesty potwierdzające powyższą normę.

W procesie przygotowania inwestycji i na etapie realizacji należy stosować: włazy kanałowe z żeliwa szarego z przykręcaną pokrywą lub włazy kanałowe z pokrywą wypełnioną betonem, wpusty ściekowe uliczne z rusztem uchylnym i dodatkowo przykręcanym. We wszystkich przypadkach stosować zamknięcia niekorodujące, znormalizowane, aby służby techniczne tut. Zarządu miały możliwość łatwego otwarcia pokryw za pomocą np. uniwersalnego klucza.

Przedmiotową kanalizację deszczową należy zaprojektować i wykonać zgodnie z wytycznymi Rady Deszczowej, działającej przy Katowickich Wodociągach S.A.

Ponadto tut. Zarząd informuje, iż uwagi na planowaną przebudowę sieci kanalizacji sanitarnej w ul. Kantorówny i ul. Zamenhofs w Katowicach, prace należy prowadzić w koordynacji i uzgodnieniu z firmą EKOSYSTEM (ul. Szybisko 30, 30-389 Kraków).

W przypadku kolizji z istniejącymi urządzeniami i obiektami infrastruktury technicznej niezwiązanej z gospodarką drogową, Inwestor na swój koszt dokona przełożenia lub zabezpieczenia tych urządzeń, w oparciu o uzgodnienia dokonane z ich właścicielem.

Teren pobocza gruntowego przywrócić do stanu poprzedniej użyteczności, naruszone pasy trawiaste uzupełnić po wykopach humusem, zasiać trawą.

Należy opracować projekt organizacji ruchu na czas prowadzenia robót, który wymaga zatwierdzenia zgodnie z procedurą określoną na podstawie Rozporządzenia Ministra Infrastruktury z dn. 23.09.2003r. (Dz.U. z 2017r., poz. 784).

Pozostałe warunki uzgodnienia zostały zawarte w załączniku warunków technicznych, który stanowi integralną jego część.

Przed przystąpieniem do realizacji, należy wystąpić do tut. Zarządu celem uzyskania zezwolenia na zajęcia pasa drogowego.

Otrzymują:

1 x adresat + 1 egz. planu sytuacyjnego
+ zał. war. technicznych

1 x WD

1 x WR

1 x a/a

Mając na względzie obowiązki wynikające z Rozporządzenia Parlamentu Europejskiego i Rady (UE) 2016/679 z dn. 27.04.2016r. (RODO) informujemy, że administratorem Pani/Pana danych osobowych jest Miejski Zarząd Ulic i Mostów w Katowicach z siedzibą przy ul. Kantorówny 2a, będący jednostką organizacyjną Miasta Katowice (MZUiM). Operacje przetwarzania danych osobowych realizuje Miasto Katowice, działające przez swoje jednostki organizacyjne. W MZUiM powołano Inspektora danych osobowych, z którym może Pani/Pan się kontaktować w sprawie ochrony danych osobowych na adres e-mail: iod@mzum.katowice.pl i pod numerem telefonu: 32 256 99 01 wew. 147. Dane osobowe przetwarzane będą w celu realizacji statutowych praw i obowiązków MZUiM Katowice, będą udostępniane innym odbiorcom tylko wtedy, gdy jest to wymagane przepisami prawa. Dane osobowe przetwarzane mogą być na podstawie art. 6 ust. 1 lit. b) lub c) lub e) RODO (odpowiednio: dla wykonania/zawarcia umowy, wypełnienia obowiązku prawnego MZUiM, wykonania zadania w interesie publicznym lub władzy publicznej). Dane osobowe nie podlegają automatyzowanemu podejmowaniu decyzji, w tym profilowaniu. Osoba, której dane osobowe są przetwarzane w MZUiM posiada prawo do: żądania dostępu do swoich danych osobowych, ich sprostowania, usunięcia lub ograniczenia ich przetwarzania; wniesienia sprzeciwu wobec takiego przetwarzania; przenoszenia danych; wniesienia skargi do organu nadzorczego; cofnięcia zgody na przetwarzanie. Zakres, zasady, realizację, ograniczenia tych praw regulują przepisy art. 15-22 i 77 RODO. Dane osobowe będą przechowywane przez okres wyznaczony w jednolitym rzeczowym wykazie akt MZUiM Katowice, w zależności od charakteru i rodzaju sprawy. Statut MZUiM oraz jednolity rzeczowy wykaz akt opublikowane są na stronie: <http://www.mzum.katowice.pl/bio/Statut.html>

DYREKTOR
Miejskiego Zarządu Ulic i Mostów
w Katowicach

Piotr Handwerker

Własny

Z dnia 07.01.2020r. Nr L.dz.WD.4421.63.2018/2019.SK-16997

Dotyczy:

uzgodnienia przebiegu trasy projektowanej sieci kanalizacji deszczowej w ul.
Kantorówny, ul. Zamenhofa w Katowicach na odcinku od ul. Wiosny Ludów
do ul. Zamenhofa

WARUNKI UZGODNIENIA DOKUMENTACJI

1. Uzgadnia się trasę projektowanej sieci zgodnie z przesłanym planem sytuacyjnym.
2. Przejście pod utwardzonymi jezdniami wykonać bez ich naruszeń.
3. Przejście w poprzek jezdni wykonać w dwóch odcinkach po połowie jezdni, a miejsce przekopu oznakować zgodnie z procedurą określoną na podstawie rozporządzenia Ministra Infrastruktury z dn. 23.09.2003 r. (Dz. U. z 2017r., poz. 784).
4. Uzgadnia się następującą technologię renowacji naruszonego pasa drogowego:
 - a) jezdnie: - odbudowa, zgodnie z "Instrukcją odbudowy nawierzchni drogowych po wykopach związanych z wykonaniem i remontami urządzeń podziemnej infrastruktury technicznej", opracowaną przez Instytut Gospodarki Przestrzennej i Komunalnej Oddział w Krakowie Zakład Drogownictwa Miejskiego, *zgodnie z pismem*
 - b) ^{tylko chodniki} chodniki - odbudowa na szerokości ^{całej} ~~wykopu plus po ok. 0,4m z każdej strony~~ ^{iną drogą prowadzenia robót} występującej nawierzchni, wyłącznie z pełnowartościowego materiału,
- c) teren pobocza gruntowego przywrócić do stanu poprzedniej użyteczności, naruszone pasy trawiaste uzupełnić po wykopach humusem, zasiać trawą,
- d) w obrębie rosnących drzew i krzewów, przebieg uzgadnia się pod warunkiem zachowania bezpiecznej odległości oraz nie naruszenia systemu korzeniowego.
5. Przebudowę lub budowę studni telekomunikacyjnych należy wykonać w tym samym czasie jak przebieg sieci,
 - a) należy zastosować studnie telekomunikacyjne typu ciężkiego t.j. pozwalające na przeniesienie obciążenia kołami samochodowymi,
 - b) usytuowanie studni w odległości min m od skrzyżowania ulic.
6. Należy opracować projekt organizacji ruchu oraz trasy objazdów lub trasy zastępcze na czas prowadzenia robót, które tego wymagają. Projekt wymaga zatwierdzenia zgodnie z procedurą określoną na podstawie rozporządzenia Ministra Infrastruktury z dn. 23.09.2003 r. (Dz. U. z 2017r., poz. 784).
7. Wykonawca zobowiązany jest do utrzymania czystości zarówno na terenie prowadzonych robót, jak i na całej trasie objazdów lub trasach zastępczych. W tym celu zobowiązuje się Wykonawcę do organizowania na budowie punktu mycia opon samochodowych środków transportujących urobek na wysypisko.
8. W przypadku prowadzenia sieci w rejonie obiektów inżynierskich należących do drogi należy dokonać dodatkowego uzgodnienia w Dziale Mostowym tut. Zarządu.


9. Warunkiem rozpoczęcia robót przez Wykonawcę jest uzyskanie w tut. Zarządzie /Sekcja Zajęcia Pasa Drogowego/ zezwolenia na zajęcia pasa drogowego, w oparciu o wydane pozwolenie na budowę bądź przyjęcie zgłoszenia przez Wydział Budownictwa UM Katowice na budowę sieci lub przyłącza.
10. Na roboty drogowe należy przyjmować min. 3-letni okres gwarancji.
11. Uzgodnienie traci ważność z upływem12..... miesięcy od daty jego dokonania.

REFERENT ds. TECHNICZNYCH
MZUiM w Katowicach


Vagner
Sebastian Knopek

UWAGA


Jeżeli projekt przewiduje budowę nowych instalacji lub zmianę ich lokalizacji - dokumentacja wymaga uzgodnienia na Naradzie Koordynacyjnej w Katowicach ul. Młyńska 2 oraz pozwolenia na budowę Wydziału Budownictwa Urzędu Miasta Katowice.

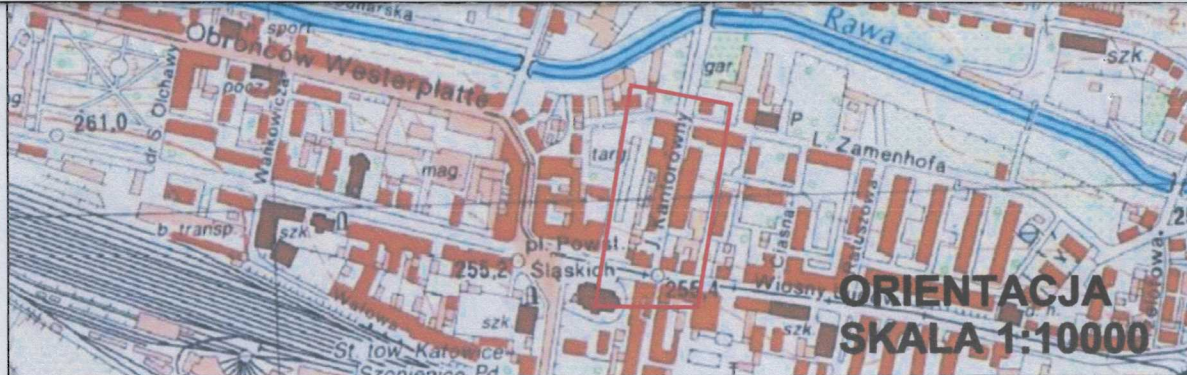

6.130.30.24.4.2
6.130.30.24.4.4

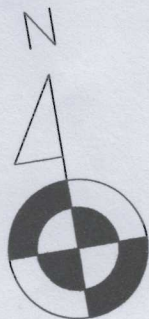

PROJ. SIECI

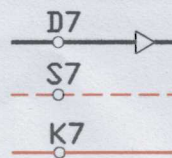

PROJ. KANALIZACJA DESZCZOWA

PROJ. KANALIZACJA SANITARNA
(wg odrębnego opracowania)
ISTN. STUDNIE

EWIDENCJA




GRANICE DZIAŁEK

4.4-81/49

NUMERY DZIAŁEK EWIDENCYJNYCH
(objętych inwestycją / wnioskiem)

ISTN. SIECI

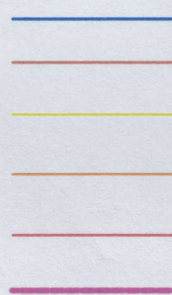

ISTN. SIEĆ WODOCIĄGOWA

ISTN. KANALIZACJA

ISTN. SIEĆ GAZOWA

ISTN. SIEĆ TELEKOMUNIKACYJNA

ISTN. SIEĆ ENERGETYCZNA



ZAKRES AKTUALIZACJI MAPY

• 22327

PUNKTY NATURALNEJ WYSOKOŚCI
TERENU



INFRA PROJEKTY

tel/fax:
0 (32) 747 91 38

40-214 KATOWICE,
UL. WRÓBLEWSKIEGO 7B/8

e-mail:
biuro@infraprojekty.pl
witryna:
www.infraprojekty.pl

Inwestor:

Katowicka Infrastruktura Wodociągowo-Kanalizacyjna Sp. z o.o.
40-322 Katowice, ul. Wandy 6

Stadium

P.B.

Przedsięwzięcie:

Budowa kanalizacji deszczowej
w ul. Kantorówny w Katowicach
(na odcinku: od ulicy Wiosny Ludów do ulicy Zamenhofs)

Data

XI 2019

Tytuł rysunku:

PROJEKT ZAGOSPODAROWANIA TERENU

Skala

1:500

REFERENT ds. TECHNICZNYCH
MZUiM w Katowicach

Sebastian Knopek

Funkcja	Imię i nazwisko	Nr upr.	Branża	Podpis	Nr rys.
Projektant	mgr inż. Michał SZWEDA	720/01	SANITARNA		D-01

Spis treści

Część opisowa

1. PRZEDMIOT OPRACOWANIA	2
2. STAN ISTNIEJĄCY	2
3. SZKODY GÓRNICZE	2
4. STAN PROJEKTOWANY CHARAKTERYSTYCZNE PARAMETRY TECHNICZNE ORAZ FORMA ARCHITEKTONICZNA	2
5. KONSTRUKCJA NAWIERZCHNI	3
6. OCHRONA KONSERWATORSKA	3
7. OCHRONA PRZYRODY I GOSPODARKA ZIELENIĄ	3
8. DOSTOSOWANIE DO POTRZEB OSÓB NIEPEŁNOSPRAWNYCH	4
9. WPŁYW NA ŚRODOWISKO	4

Część rysunkowa

Rys. D1 Plan sytuacyjny 1:500

Rys. D2 Przekroje typowe 1:50

1. Przedmiot opracowania

Przedmiotem opracowania jest projekt odtworzenia nawierzchni drogowej po robotach sieciowych, związanych z budową kanalizacji deszczowej w ulicy Kantorówny.

2. Stan istniejący

Teren przeznaczony pod inwestycję znajduje się w pasie drogi ulicy Kantorówny.

3. Szkody górnicze

Zgodne z informacją udostępnioną przez Okręgowy Urząd Górniczy w Katowicach z dnia 14 sierpnia 2019 roku (nr pisma KAT.5122.621.2019) przedmiotowa Inwestycja zlokalizowana jest poza granicami terenu górniczego. Teren Inwestycji znajduje się w granicach byłego terenu górniczego zlikwidowanej KWK „Siemianowice” w Siemianowicach Śląskich.

Wyższy Urząd Górniczy w piśmie z dnia 02-09-2019 roku (nr AD.5123.0987.2019) poinformował, że przedmiotowy teren znajduje się poza zasięgiem wpływów dokonanej eksploatacji.

4. Stan projektowany charakterystyczne parametry techniczne oraz forma architektoniczna

Zasadnicza szerokość odtwarzanego pasa drogi będzie wynosić ok 7,0 w odniesieniu do warstwy ścieralnej betonu asfaltowego. Pozostałe warstwy konstrukcji nawierzchni drogowej odtworzone będą wzdłuż linii wykopów schodkowo - zgodnie z planem sytuacyjnym.. Teren zielony, wchodzący w zakres Inwestycji zostanie splanowany i obsiany trawą na warstwie humus grubości min. 15 cm. Pod względem wysokościowym nawierzchnię należy dostosować do dojazdów i dojść do posesji oraz ogrodzeń w sposób nie powodujący zalewania sąsiadujących terenów.

5. Konstrukcja nawierzchni

Naruszone odcinki powierzchni jezdnych należy odbudować wyłącznie z pełnowartościowego materiału. Układane warstwy zarówno podbudów jak i nawierzchni winny być zabudowywane schodkowo.

Przy odtworzeniu nawierzchni asfaltowej przewiduje się ułożenie następujących warstw:

- 4 cm - warstwy ścieralnej z betonu asfaltowego;
- 8 cm - warstwa wiążąca z betonu asfaltowego;
- 25 cm - warstwa z kruszywa ulepszanego spoiwem cementowym lub hydraulicznym;
- 10 cm – warstwa podbudowy zasadniczej z kruszywa łamanego 0/31,5mm stabilizowanego mechanicznie (wymagany wtórny moduł odkształcenia E2 na warstwie nie mniejszy niż 100MPa);
- 20 cm - warstwa podbudowy pomocniczej z kruszywa łamanego 31,5mm/63mm stabilizowanego mechanicznie;

Teren pobocza gruntowego przywrócić do stanu pierwotnego, naruszone pasy trawiaste uzupełnić po wykopach humusem grubości min. 15 cm i obsiać trawą. Pobocza z nawierzchni utwardzonej odbudować wg wytycznych zawartych w części graficznej.

6. Ochrona konserwatorska

Zgodnie z Decyzją o ustaleniu lokalizacji inwestycji celu publicznego przedmiotowy teren nie podlega ochronie w świetle przepisów ustawy z dnia 23 lipca 2003 roku o ochronie zabytków i opiece nad zabytkami.

7. Ochrona przyrody i gospodarka zielenią

W granicy Inwestycji nie występują obszary leśne. Trasa projektowanej kanalizacji została opracowana przy uwzględnieniu usytuowania istniejącego drzewostanu i nie koliduje z elementami zieleni wysokiej. W przypadku odsłonięcia bryły korzeniowej

BUDOWA KANALIZACJI DESZCZOWEJ
W UL. KANTORÓWNY W KATOWICACH
(odbudowa nawierzchni drogi)

drzew należy przewidzieć zastosowanie środków zabezpieczających przed wysychaniem lub zniszczeniem mechanicznym.



8. Dostosowanie do potrzeb osób niepełnosprawnych

Inwestycja nie posiada barier uniemożliwiających korzystanie przez osoby niepełnosprawne.


9. Wpływ na środowisko

Zgodnie Rozporządzeniem Rady Ministrów z dnia 9 listopada 2010 r w sprawie przedsięwzięć mogących znacząco oddziaływać na środowisko niniejsza inwestycja nie kwalifikuje się ani jako przedsięwzięcie, mogące zawsze znacząco oddziaływać na środowisko ani jako mogąca potencjalnie znacząco oddziaływać na środowisko. W związku z powyższym nie jest wymagane w myśl ustawy z 3 października 2008 r o udostępnianiu informacji o środowisku i jego ochronie, udziale społeczeństwa w ochronie środowiska oraz o ocenach oddziaływania na środowisko uzyskanie decyzji o środowiskowych uwarunkowaniach zgody na realizację przedsięwzięcia.

Nie przewiduje się, by na etapie użytkowania inwestycja negatywnie oddziaływała na środowisko. Nie wyklucza się natomiast, że w trakcie realizacji zadania będzie dochodziło do przekroczeń poziomu hałasu, pylenia i oddziaływania wibracyjnego – zjawisk pochodzących od sprzętu budowlanego.

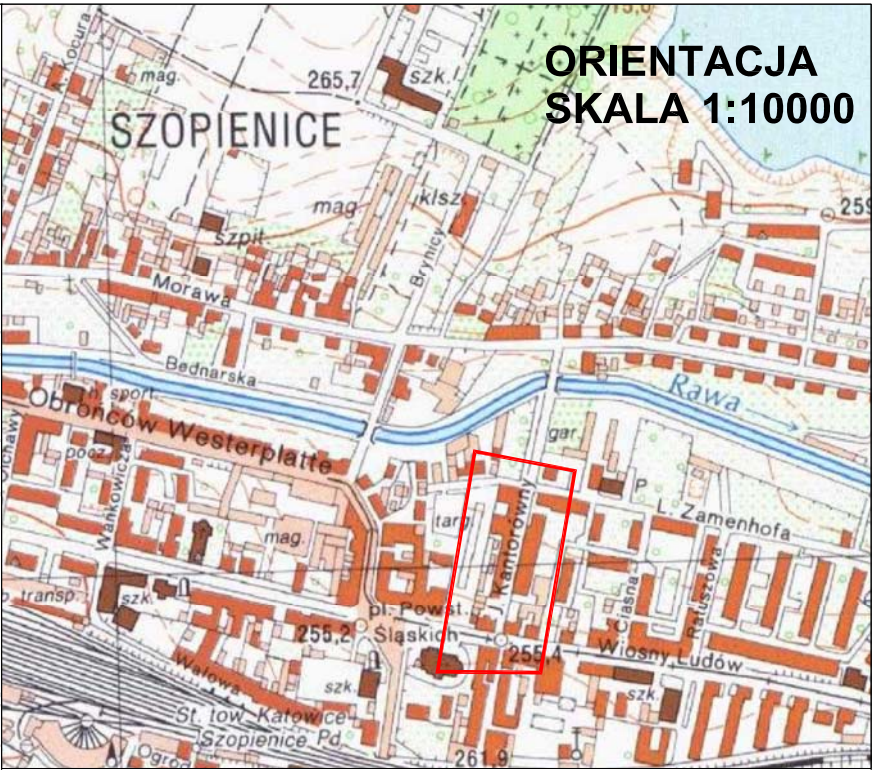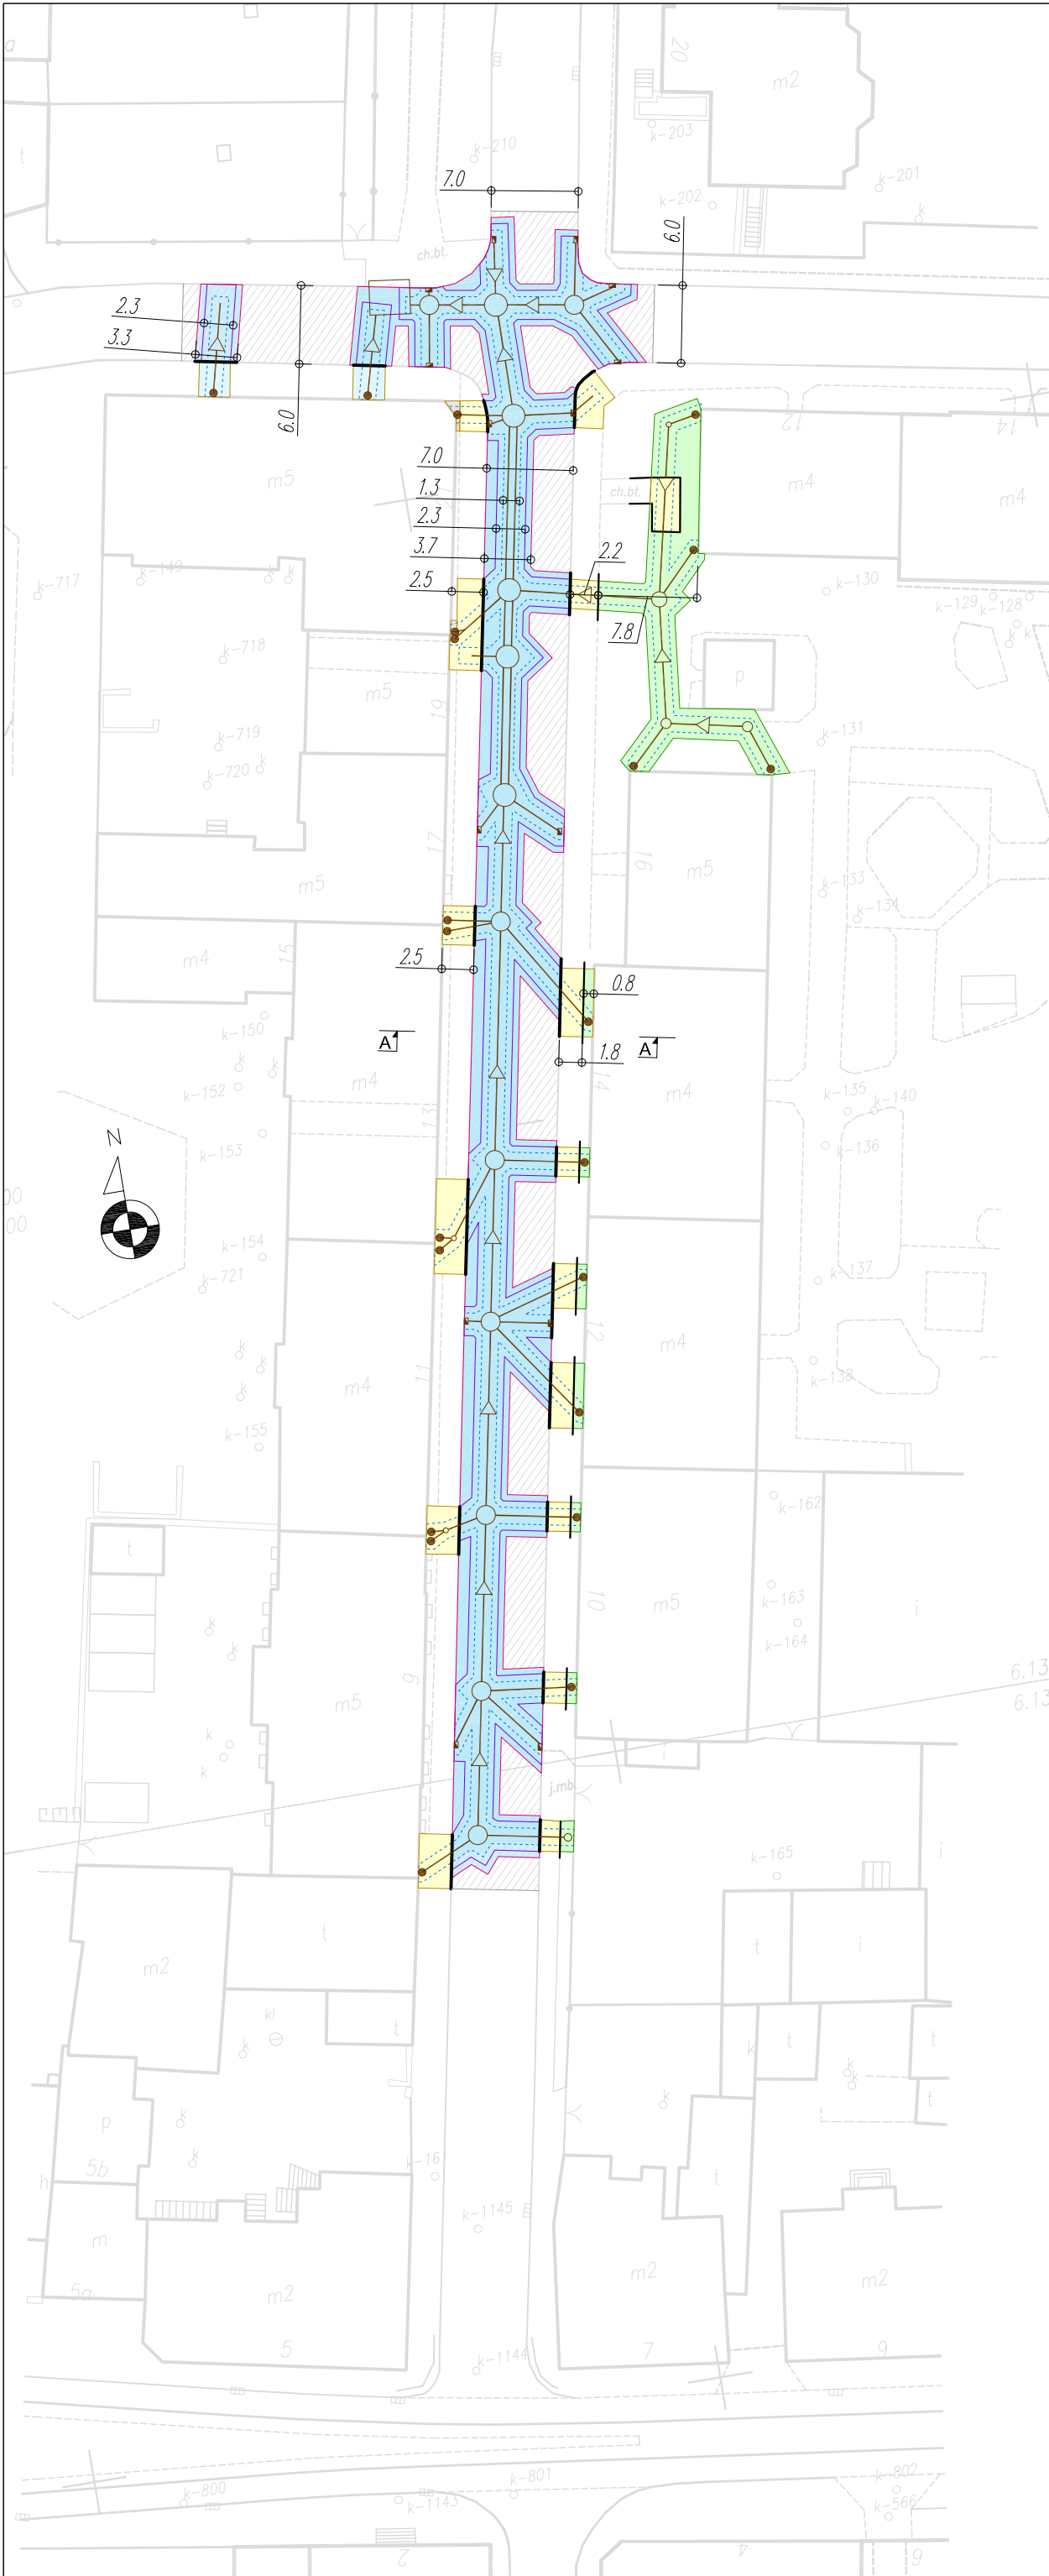


ORIENTACJA
SKALA 1:10000

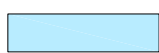

odtw. warstwa wiążąca jezdni drogi gminnej
(odtw. warstwa podbudowy jezdni + 0,50m po obu
str.);



frezowanie warstwy scieralnej / odtw. warstwa scieralna
jezdni drogi gminnej na całej szerokości jezdni;

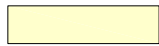


odtw. konstrukcja nawierzchni ciągów dla pieszych /
brukowa kostka betonowa;



odtw. konstrukcja nawierzchni ciągów dla pieszych /
nawierzchnia betonowa;



odtw. konstrukcja nawierzchni ciągów dla pieszych /
naw. bitumiczna;

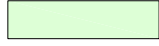

odtw. tereny zielone
(humus wraz z obsiewem);



odtworzenie istn. chodników;



odtworzenie istn. obrzeży chodnikowych;



INFRA PROJEKTY


40-214 KATOWICE,
UL. WRÓBLEWSKIEGO 7B/8

tel/fax:
0 (32) 747 91 38

e-mail:
biuro@infraprojekty.pl
witryna:
www.infraprojekty.pl

Inwestor:				Stadium	
Katowicka Infrastruktura Wodociągowo-Kanalizacyjna Sp. z o.o. 40-322 Katowice, ul. Wandy 6				P.W.	
Przedsięwzięcie:				Data	
Budowa kanalizacji deszczowej w ul. Kantorówny w Katowicach (na odcinku: od ulicy Wiosny Ludów do ulicy Zamenhofs)				XI 2020	
Tytuł rysunku:				Skala	
ODBUDOWA NAWIERZCHNI PLAN SYTUACYJNY				1:500	
Funkcja	Imię i nazwisko	Nr upr.	Branża	Podpis	Nr rys.
Projektant	mgr inż. Michał SZWEDA	720/01	SANITARNA		DR-01

PRZEKRÓJ A-A

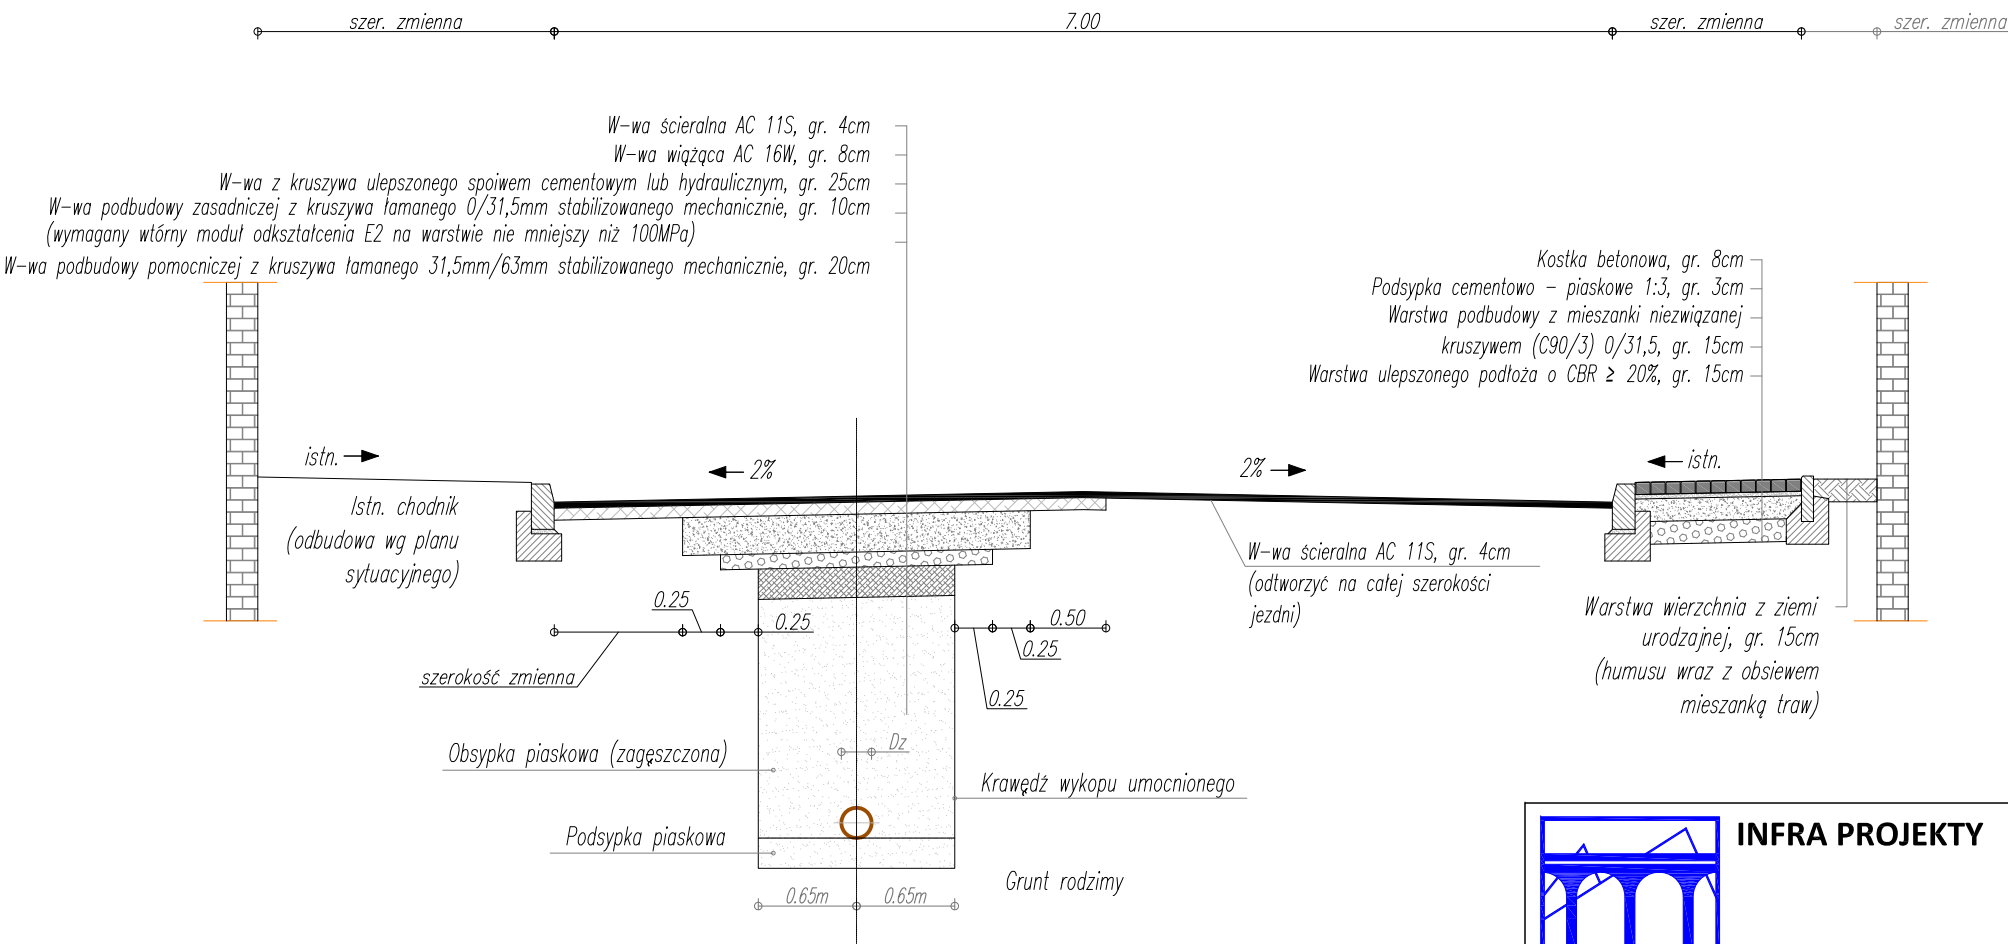

		INFRA PROJEKTY			tel/fax: 0 (32) 747 91 38
		40-214 KATOWICE, UL. WRÓBLEWSKIEGO 7B/8			e-mail: biuro@infraprojekty.pl witryna: www.infraprojekty.pl
Inwestor: Katowicka Infrastruktura Wodociągowo-Kanalizacyjna Sp. z o.o. 40-322 Katowice, ul. Wandy 6					Stadium P.W.
Przedsięwzięcie: Budowa kanalizacji deszczowej w ul. Kantorówny w Katowicach (na odcinku: od ulicy Wiosny Ludów do ulicy Zamenhofa)					Data XI 2020
Tytuł rysunku: ODBUDOWA NAWIERZCHNI PRZEKRÓJ POPRZECZNY					Skala 1:50
Funkcja	Imię i nazwisko	Nr upr.	Branża	Podpis	Nr rys.
Projektant	mgr inż. Michał SZWEDA	720/01	SANITARNA		DR-02