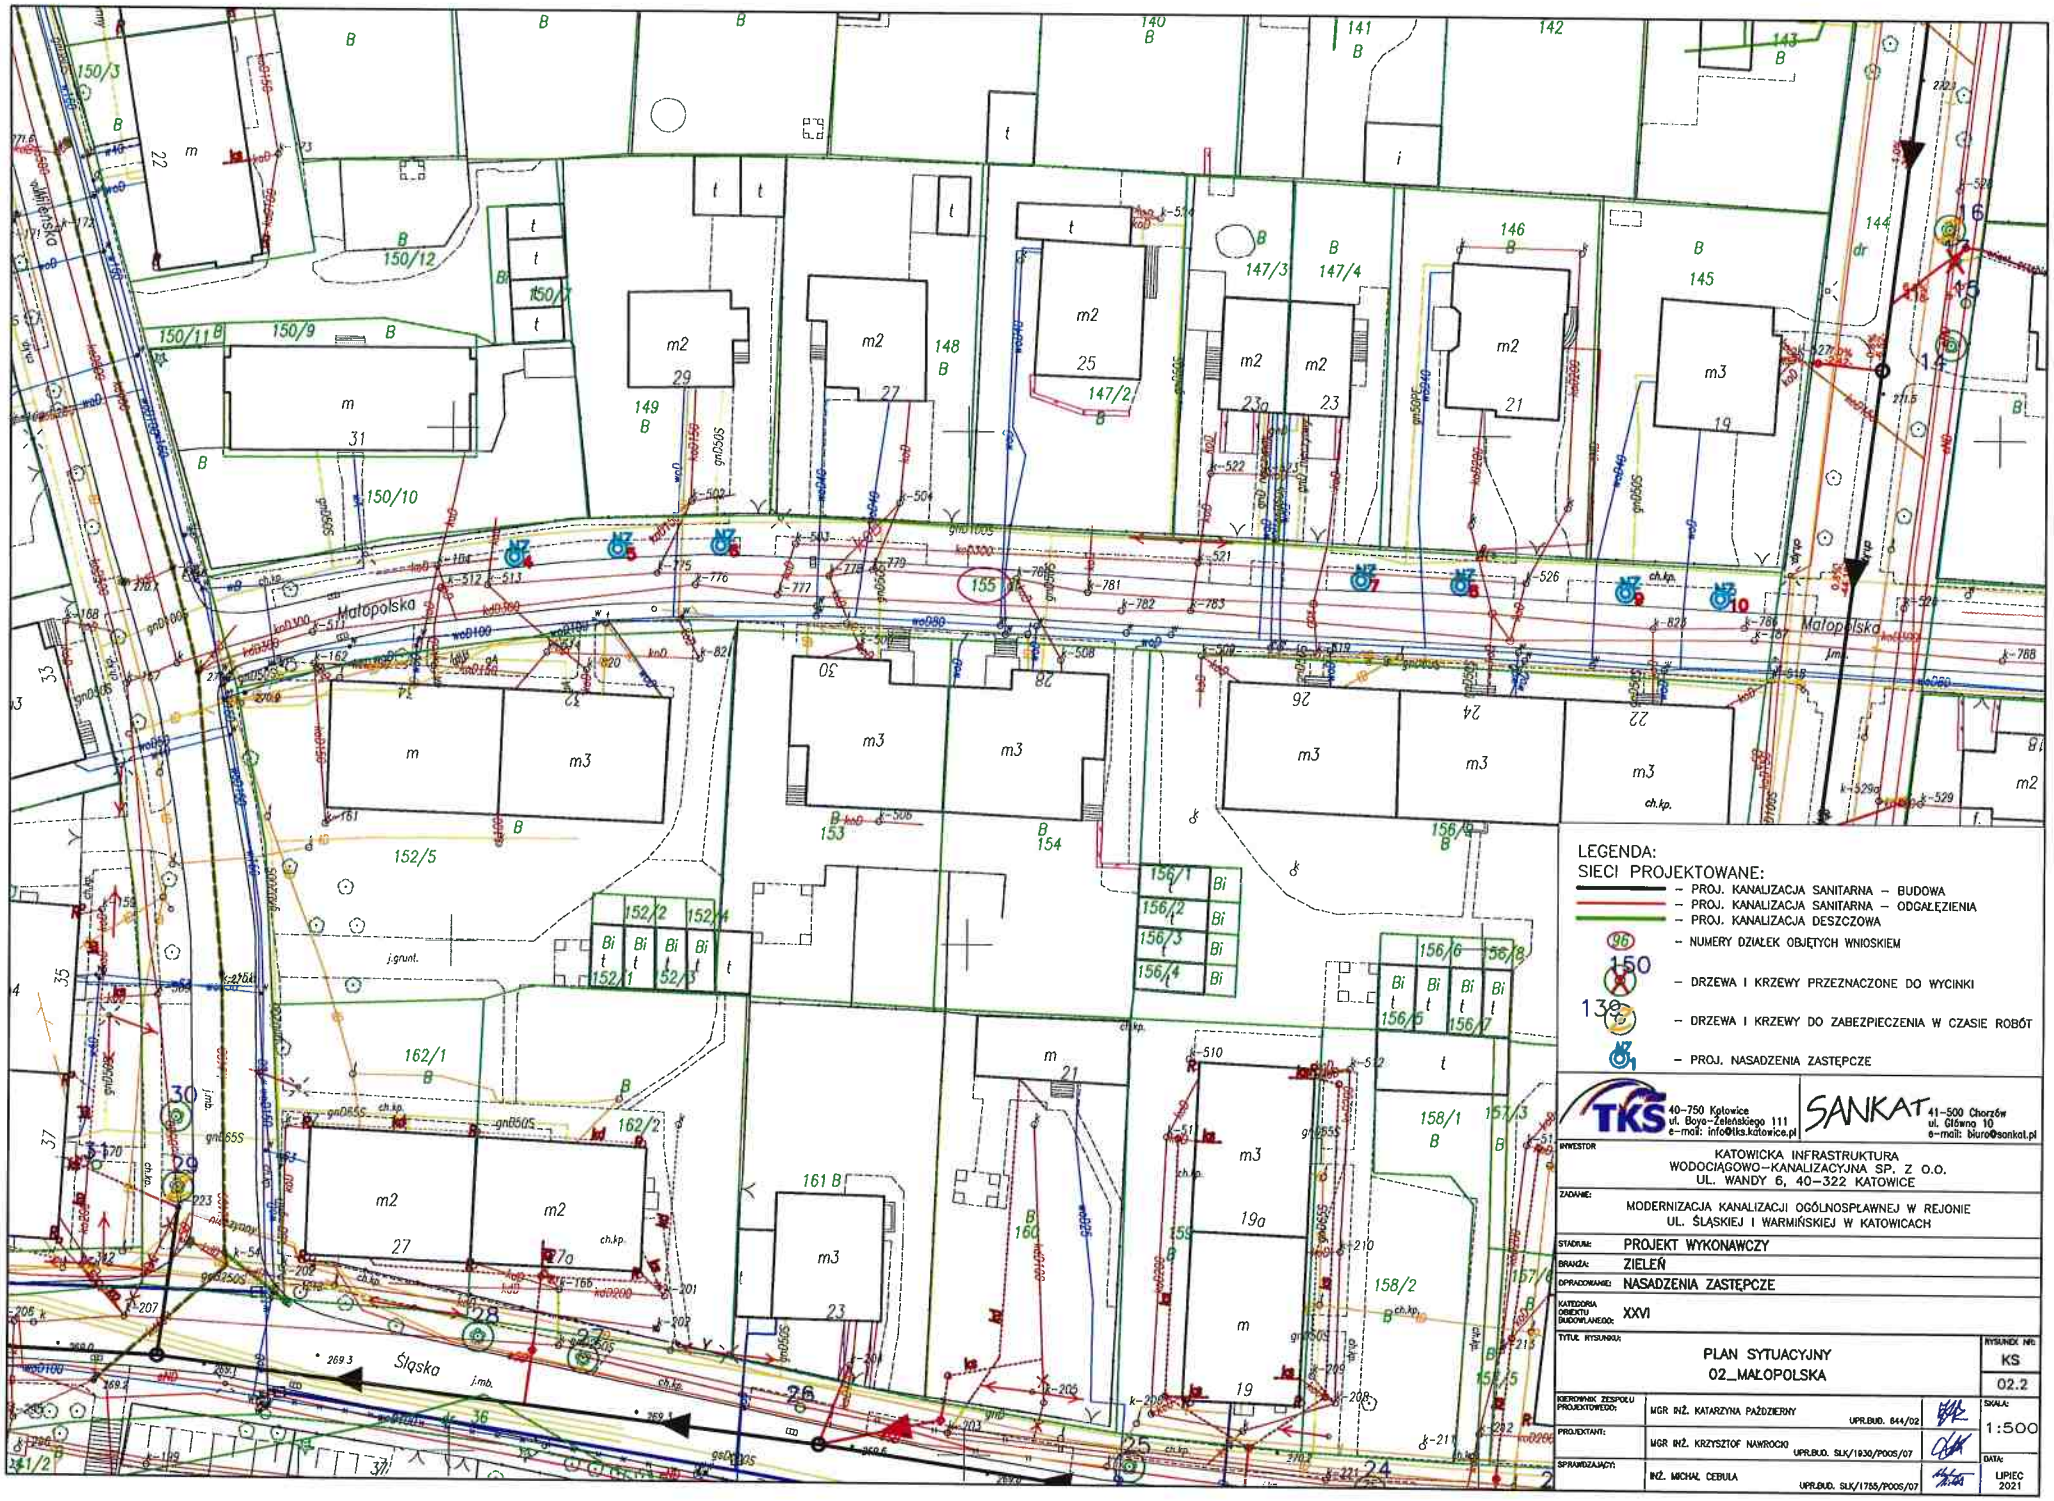
Małopolska
Śląska
LEGENDA:
SIECI PROJEKTOWANE:
– PROJ. KANALIZACJA SANITARNA – BUDOWA
– PROJ. KANALIZACJA SANITARNA – ODGAŁĘZIENIA
– PROJ. KANALIZACJA DESZCZOWA
– NUMERY DZIAŁEK OBJĘTYCH WNIOSKIEM
– DRZEWA I KRZEWY PRZEZNACZONE DO WYCINKI
– DRZEWA I KRZEWY DO ZABEZPIECZENIA W CZASIE ROBÓT
– PROJ. NASADZENIA ZASTĘPCZE
TKS
40-750 Katowice
ul. Boya-Żeleńskiego 111
e-mail: info@tks.katowice.pl
SANKAT
41-500 Chorzów
ul. Główna 10
e-mail: biuro@sankat.pl
INWESTOR
KATOWICKA INFRASTRUKTURA WODOCIĄGOWO-KANALIZACYJNA SP. Z O.O.
UL. WANDY 6, 40-322 KATOWICE
ZADANIE:
MODERNIZACJA KANALIZACJI OGÓLNOSPŁAWNEJ W REJONIE UL. ŚLĄSKIEJ I WARMIŃSKIEJ W KATOWICACH
STADIUM: PROJEKT WYKONAWCZY
BRANŻA: ZIELEŃ
OPRACOWANIE: NASADZENIA ZASTĘPCZE
KATEGORIA OBIEKTU BUDOWLANEGO: XXVI
TYTUŁ RYSUNKU:
PLAN SYTUACYJNY
02_MAŁOPOLSKA
RYSUNEK NR: KS 02.2
KIEROWNIK ZESPOŁU PROJEKTOWEGO: MGR INŻ. KATARZYNA PAŹDZIERNY UPR.BUD. 844/02
PROJEKTANT: MGR INŻ. KRZYSZTOF NAWROCKI UPR.BUD. SLK/1930/POOS/07
SPRAWDZAJĄCY: INŻ. MICHAŁ CEBULA UPR.BUD. SLK/1755/POOS/07
SKALA: 1:500
DATA: LIPIEC 2021

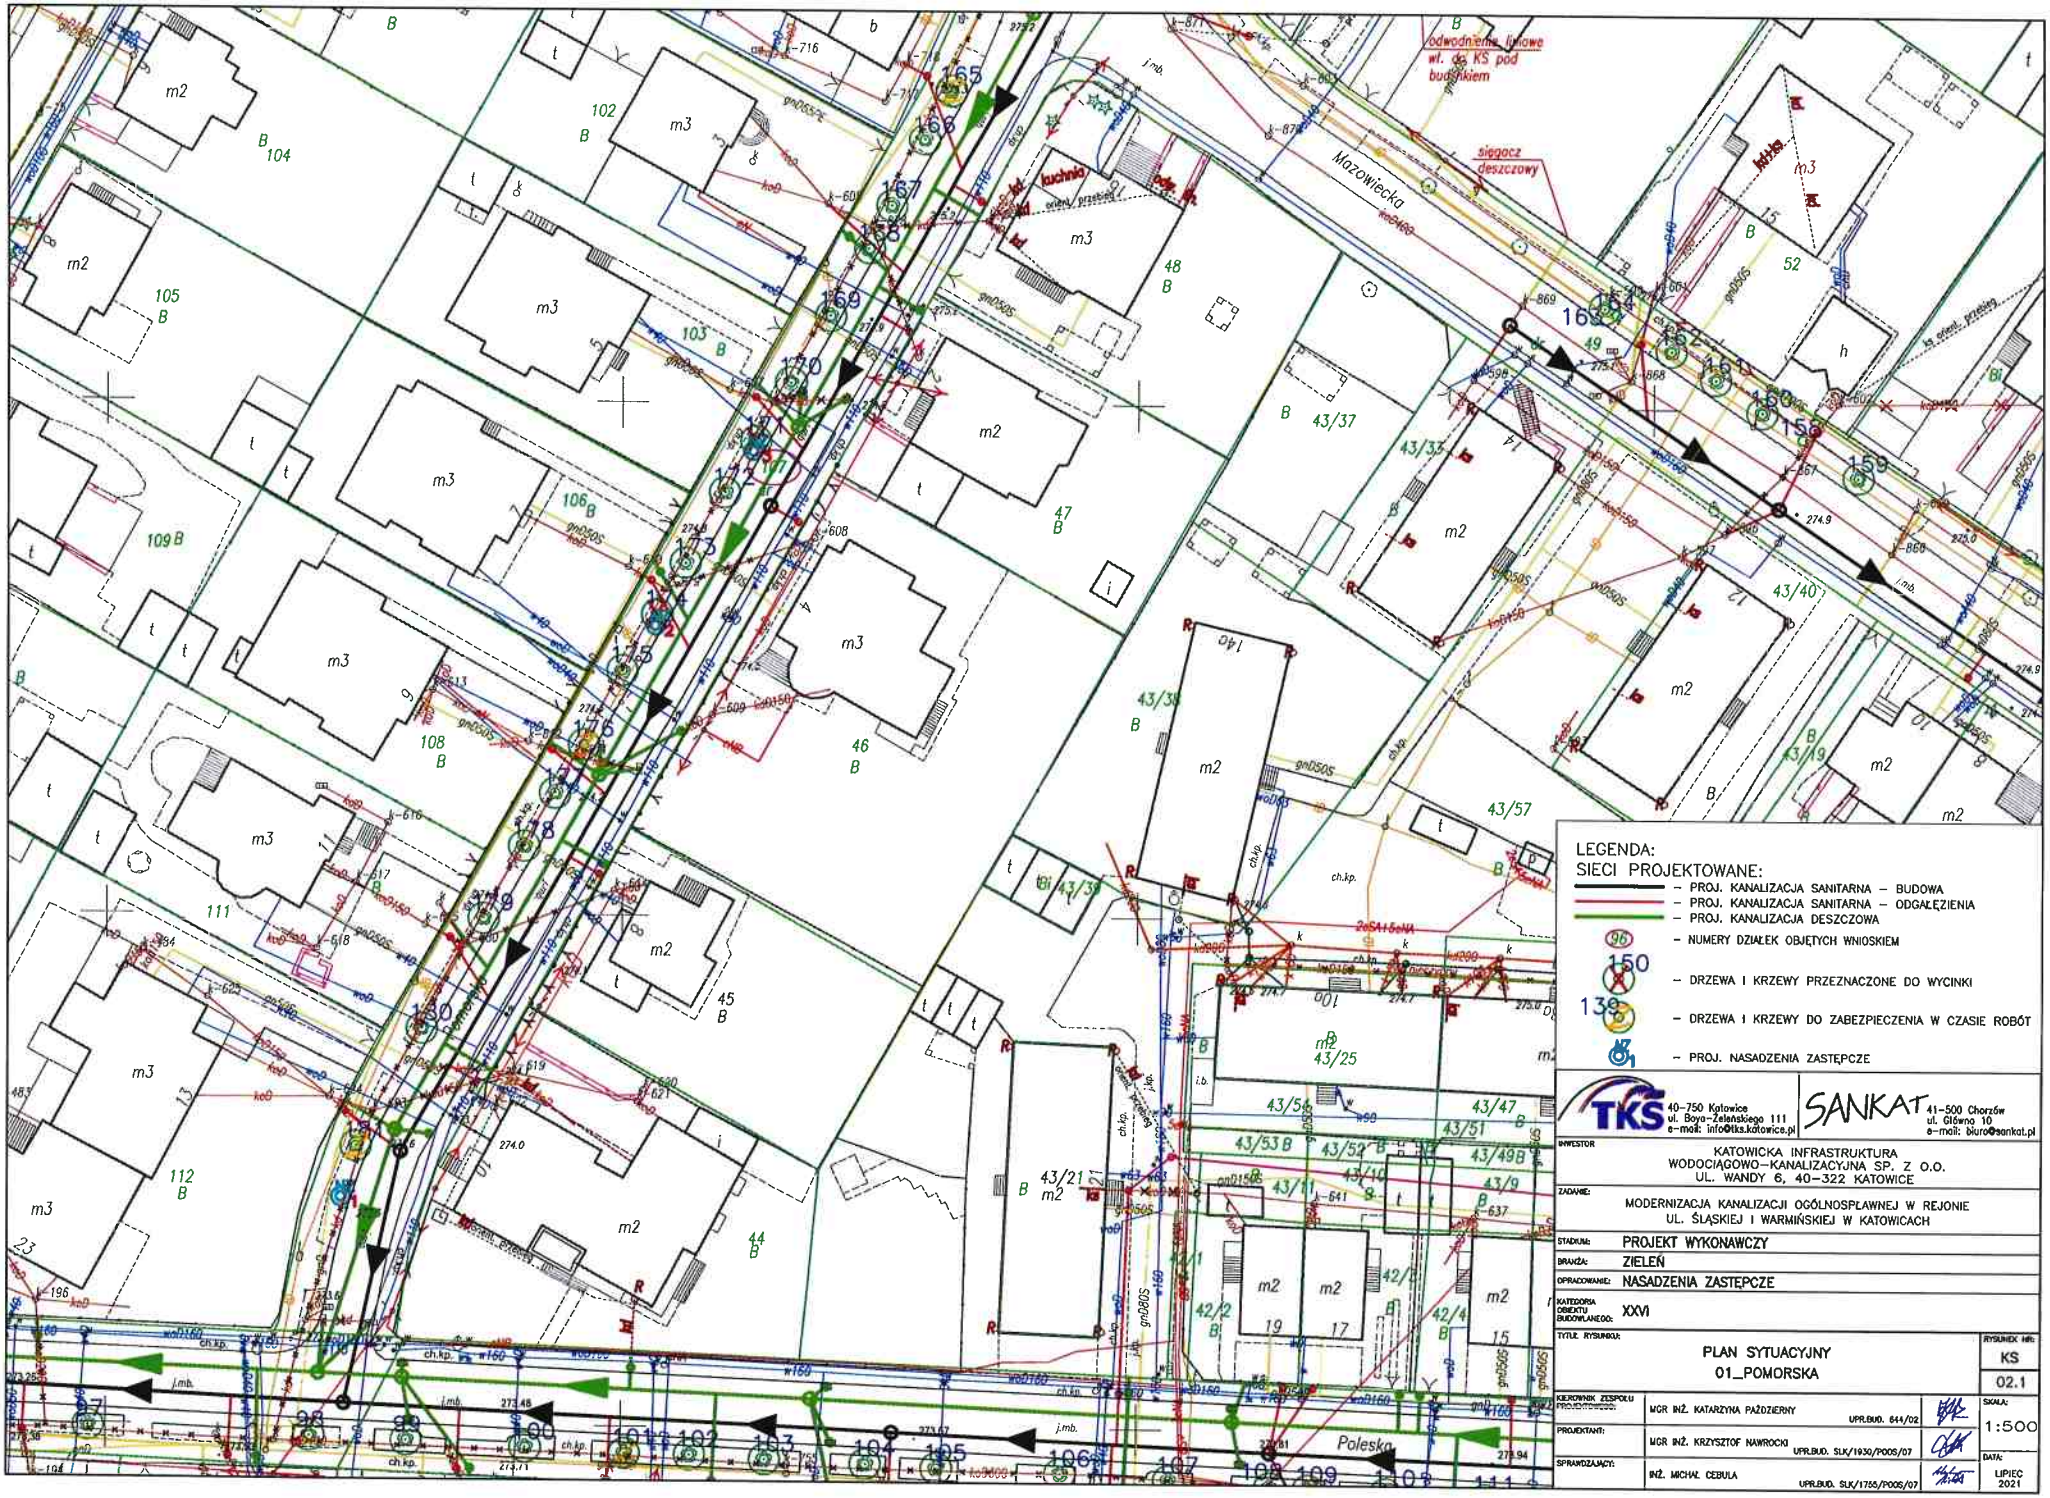
Mazowiecka
Poleska
odwodnienie liniowe wł. do KS pod budynkiem
sieggacz deszczowy
kuchnia
ok. przest. przesłog.
ch.kp.
j.mb.
gnD50S
koD
koD160
gnD160
gnD315
gnD200
2eSA1+5eNA
LEGENDA:
SIECI PROJEKTOWANE:
– PROJ. KANALIZACJA SANITARNA – BUDOWA
– PROJ. KANALIZACJA SANITARNA – ODGAŁĘZIENIA
– PROJ. KANALIZACJA DESZCZOWA
– NUMERY DZIAŁEK OBJĘTYCH WNIOSKIEM
– DRZEWA I KRZEWY PRZEZNACZONE DO WYCINKI
– DRZEWA I KRZEWY DO ZABEZPIECZENIA W CZASIE ROBÓT
– PROJ. NASADZENIA ZASTĘPCZE
TKS 40-750 Katowice ul. Boya-Żeleńskiego 111 e-mail: info@tks.katowice.pl
SANKAT 41-500 Chorzów ul. Główna 10 e-mail: biuro@sankat.pl
INWESTOR: KATOWICKA INFRASTRUKTURA WODOCIĄGOWO–KANALIZACYJNA SP. Z O.O. UL. WANDY 6, 40-322 KATOWICE
ZADANIE: MODERNIZACJA KANALIZACJI OGÓLNOSPŁAWNEJ W REJONIE UL. ŚLĄSKIEJ I WARMIŃSKIEJ W KATOWICACH
STADIUM: PROJEKT WYKONAWCZY
BRANŻA: ZIELEŃ
OPRACOWANIE: NASADZENIA ZASTĘPCZE
KATEGORIA OBIEKTU BUDOWLANEGO: XXVI
TYTUŁ RYSUNKU: PLAN SYTUACYJNY 01_POMORSKA
RYSUNEK NR: KS 02.1
KIEROWNIK ZESPOŁU PROJEKTOWEGO: MGR INŻ. KATARZYNA PAŹDZIERNY UPR.BUD. 644/02
PROJEKTANT: MGR INŻ. KRZYSZTOF NAWROCKI UPR.BUD. SLK/1930/POOS/07
SPRAWDZAJĄCY: INŻ. MICHAŁ CEBULA UPR.BUD. SLK/1755/POOS/07
SKALA: 1:500
DATA: LIPIEC 2021