


# PLAN NARADZEN ZADREPCZMCH

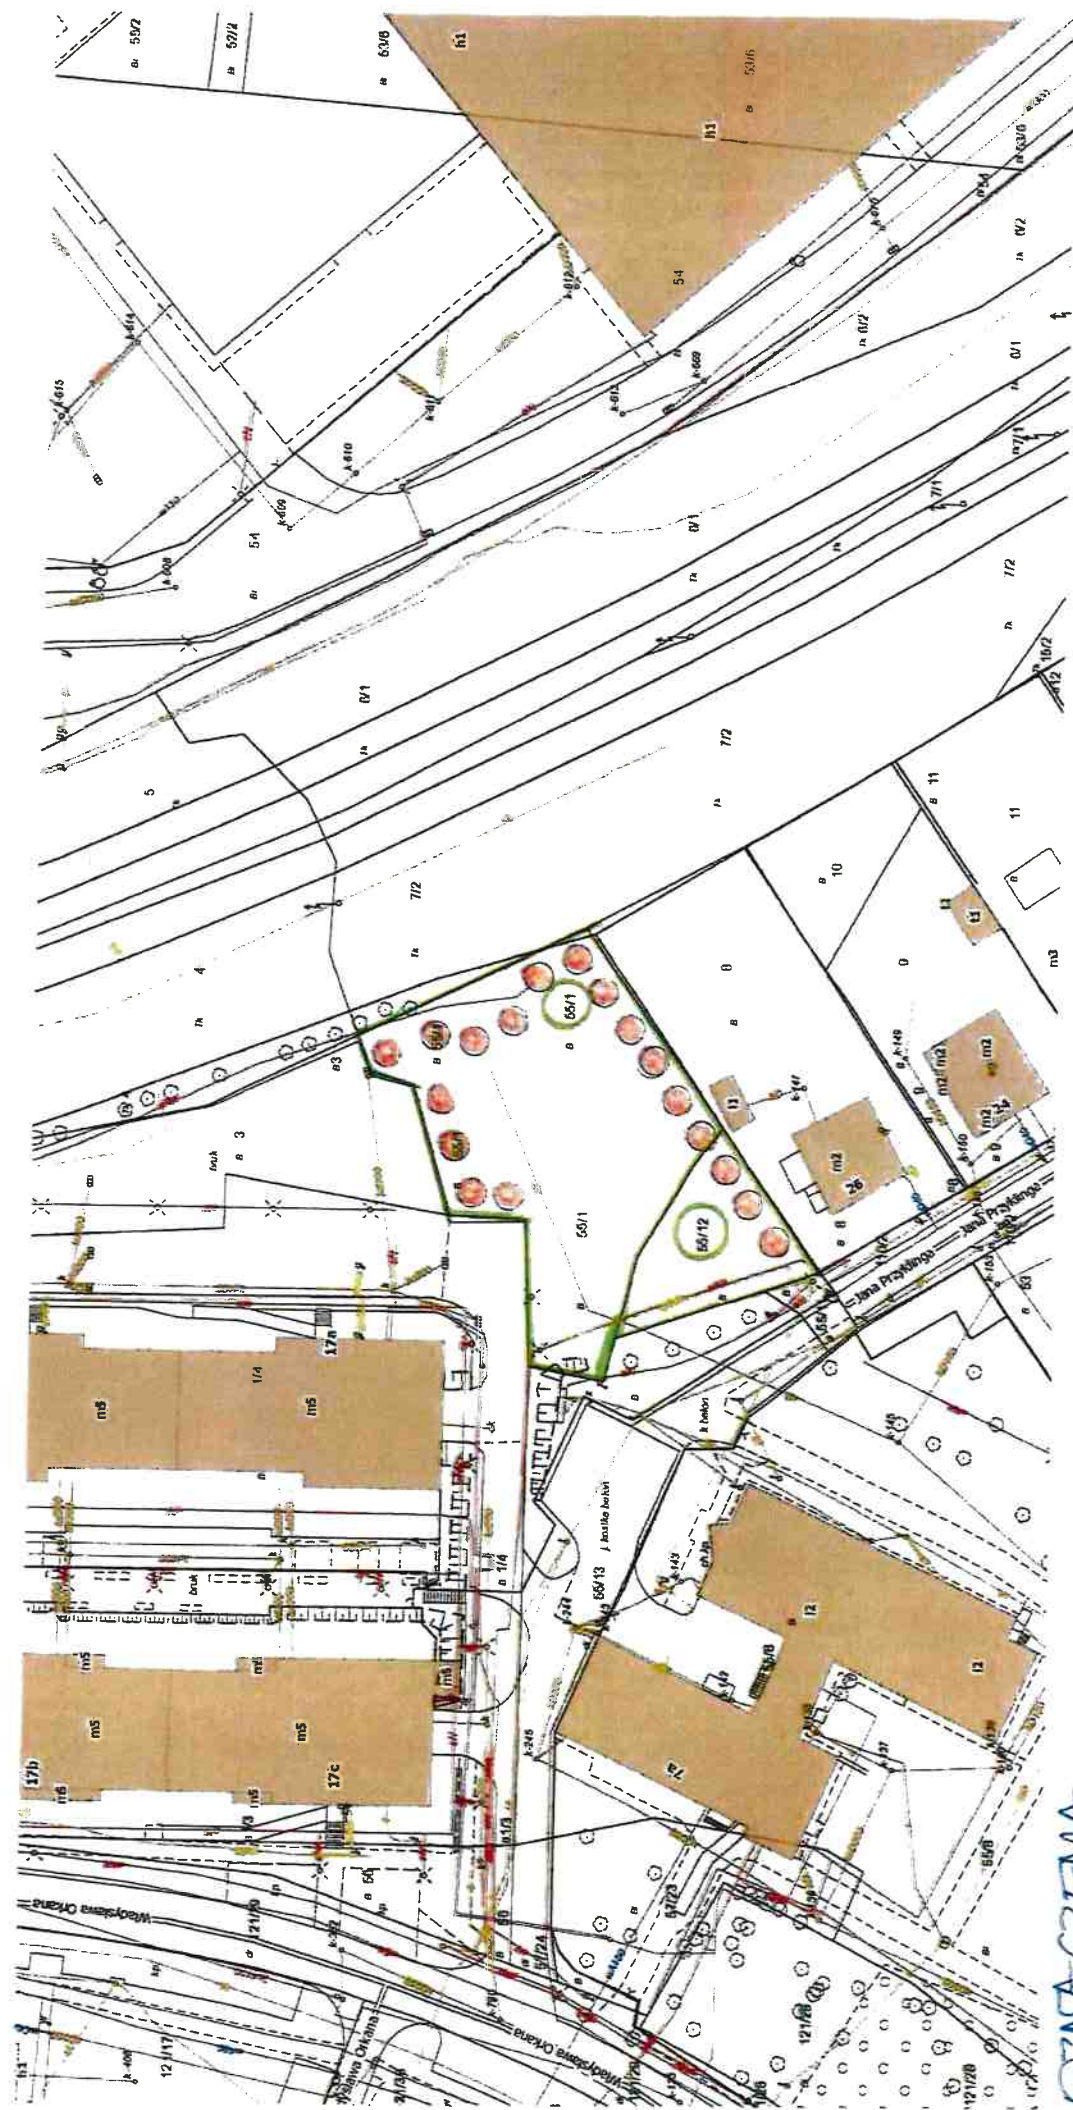

OZNACZENIA

GRANICE NIERUCHOMOŚCI NR 55/1, 55/12 KM 41 ODRĘB DZ. LIGOTA  
 TEREN MIEJSKI PRZY UL. J. PRZYKUNTA  
 PRZEW. GAT. ŚLAWA PISSARDII - 18 ST.