


PLAN NASADZEŃ

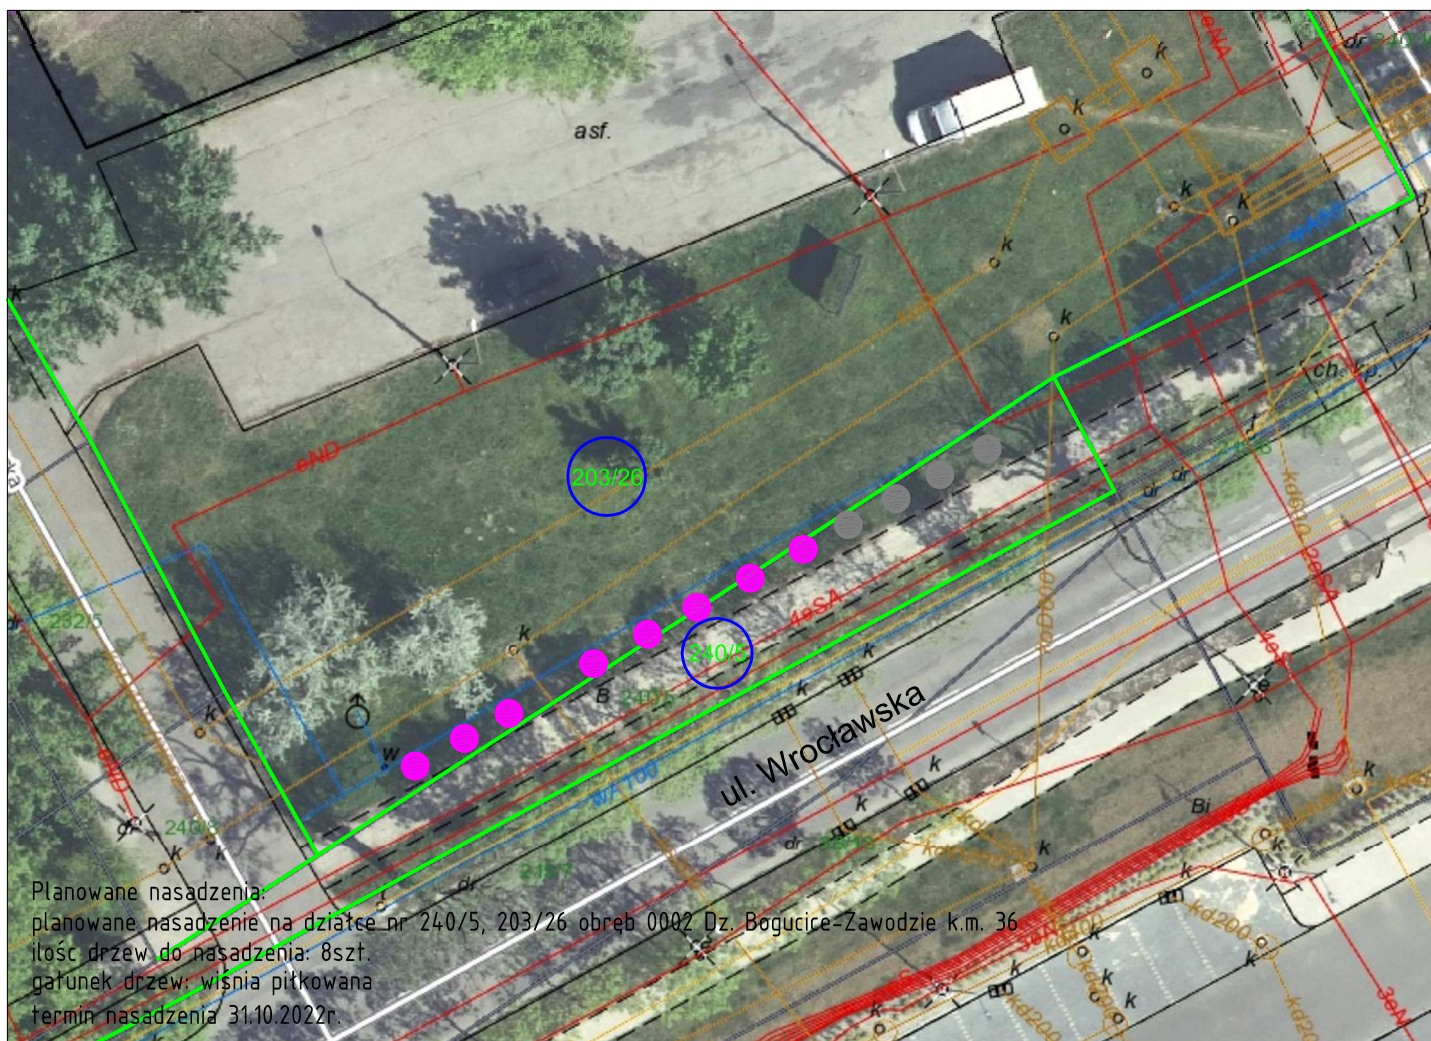

Planowane nasadzenia:
planowane nasadzenie na działce nr 240/5, 203/26 obręb 0002 Dz. Bogucice-Zawodzie k.m. 36
ilość drzew do nasadzenia: 8szt.
gatunek drzew: wiśnia pitkowana
termin nasadzenia 31.10.2022r.

LEGENDA:

240/5

granica działki

numer działki

drzewa do nasadzenia

mgr inż. Monika WODECKA

Uprawnienia budowlane bez ograniczeń
do projektowania w szczególności: instalacyjnej
w zakresie sieci, instalacji i urządzeń: ciepłych,
wentylacyjnych, gazowych, wodociągowych i kanalizacyjnych
Nr ewid. SLK/6692/PBS/16

Zadanie inwestycyjne:

"BUDOWA KANALIZACJI SANITARNEJ W REJONIE UL. BABIEGO LATA W KATOWICACH"

Obiekt:

BUDOWA KANALIZACJI SANITARNEJ

Przedmiot rysunku:

PLAN NASADZEŃ

Skala:

—

Data:

Nazwisko

Uprawnienia

Podpis

Projektant

04.2021

M. WODECKA

SLK/6692
PBS/16

Opracował

04.2021

M. WODECKA

SLK/6692
PBS/16

Sprawdz.

04.2021

A. HAWRYLEWICZ

SLK/0047
POOS/04

Kierownik

04.2021

D. KOŚCIAŃSKI

409/02

Stadium

Zmiana

PB

Zamawiający:

Katowicka Infrastruktura Wodociągowo-Kanalizacyjna Sp. z o.o.
40-322 Katowice, ul. Wandy 6

Branża:

TECHNOLOGICZNO-SANITARNA

Nr rysunku:

D1-785-S-000-101-A

Nr umowy:

785/2020



HYDROSAN

BIURO PROJEKTÓW GOSPODARKI WODNO-ŚCIEKOWEJ "HYDROSAN" Sp. z o.o.
44-101 GLIWICE, UL. H. SIENKIEWICZA 10, TEL. 32 231 00 81



AWT Rekultivace a.s.
735 41 PETRVALD, RYCHVALDSKA 2012