


PLAN NASADZEN ZASTĘPCZYCH

GRANICE TERENU
DZ. NR 831/35
i 949/35

LOKALIZACJA DRZEW
O ST. GŁOŚN. DŁUGOŚĆ
LOKALIZACJA KATKOW
60m/2/360 8T

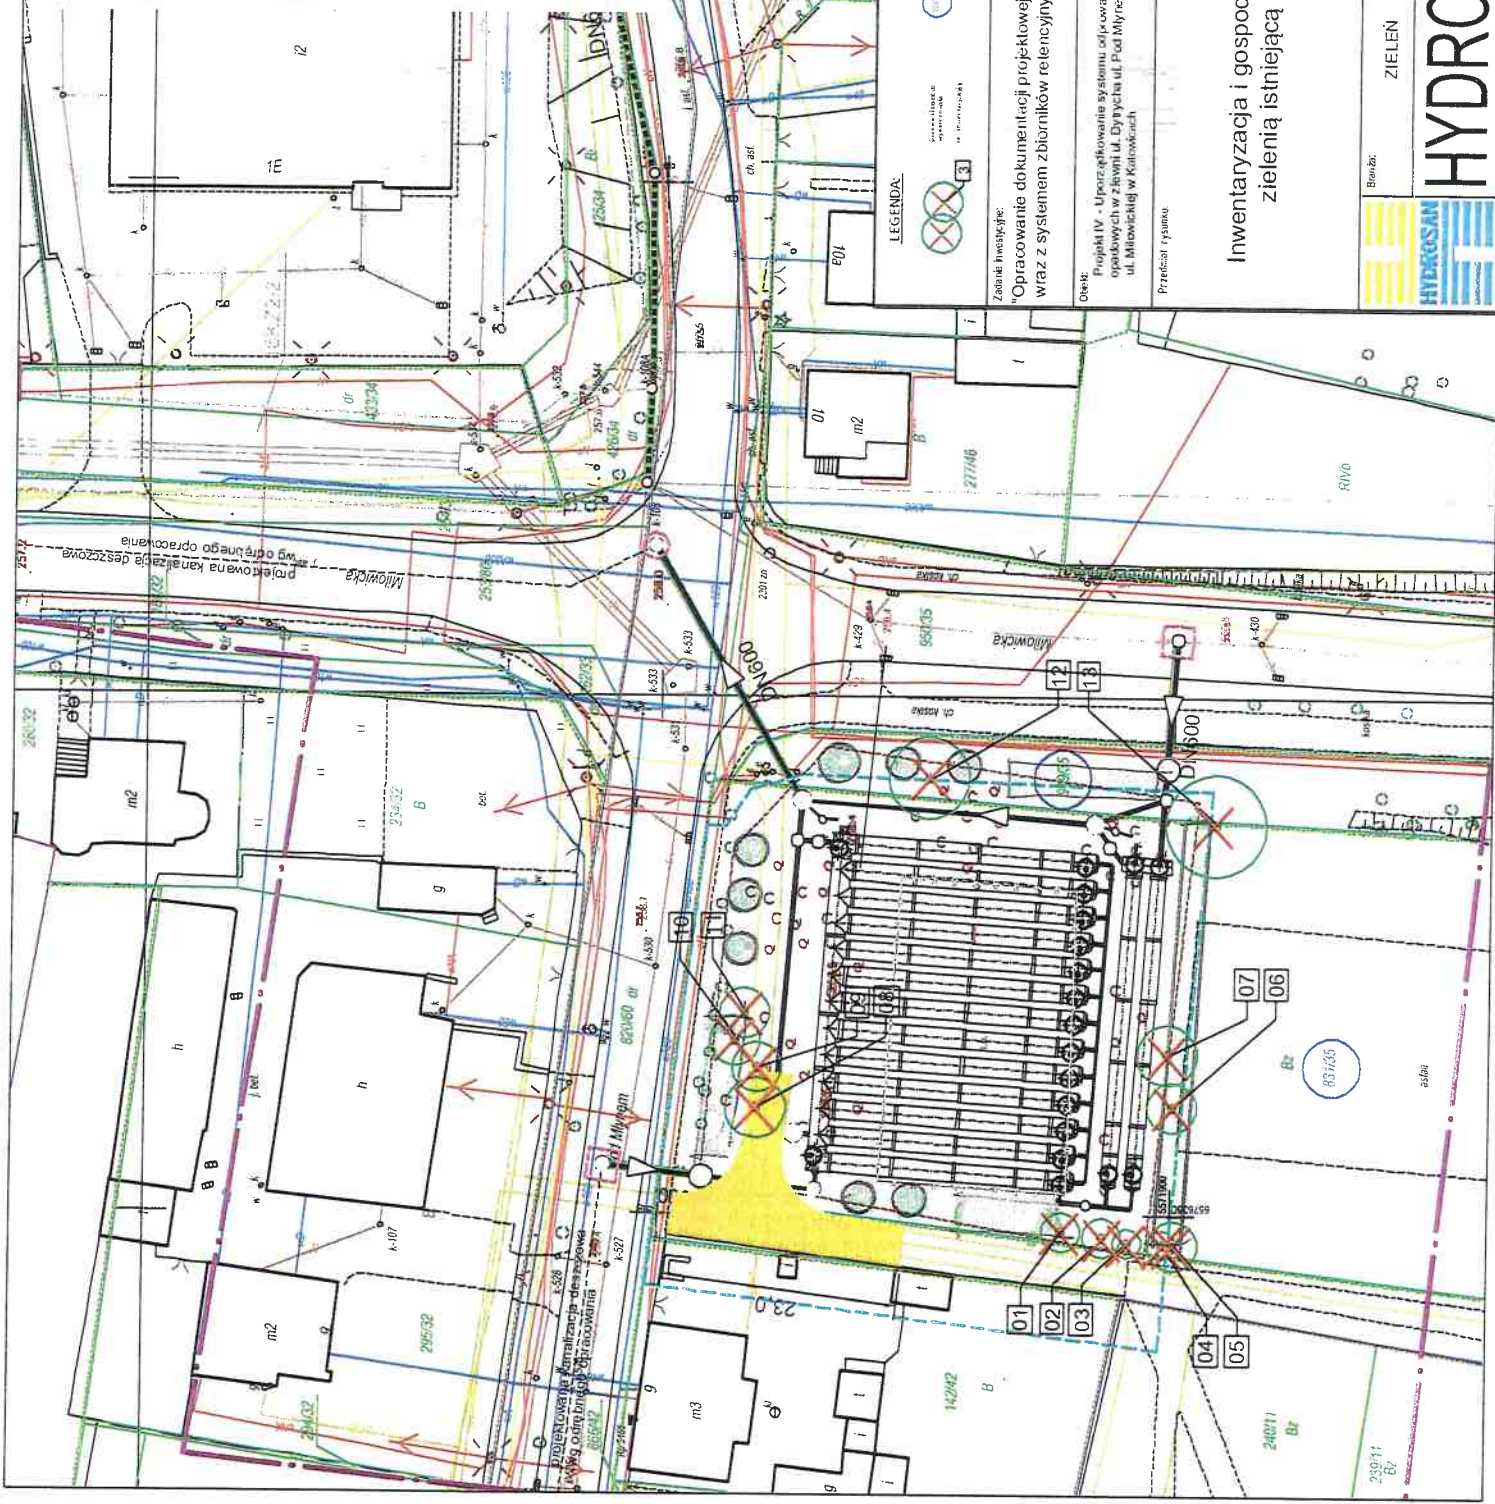

LEGENDA

- Symbol: [Symbol] - [Opis]
- Symbol: [Symbol] - [Opis]
- Symbol: [Symbol] - [Opis]

Załącznik

"Opracowanie dokumentacji projektowej dla potrzeb realizacji inwestycji związanych z budową kanalizacji deszczowej wraz z systemem zbiorników retencyjnych na terenie miasta Katowice w zlewniach rzeki Brynicy, rzeki Mlecznej i rzeki Rawy"

Opis: Projekt IV - Uprządkowanie systemu odprowadzania wód opadowych w zlewni ul. Brynicy ul. Pod Młynem ul. Młocznik w Katowicach

Przebieg rysunku

Stwierdzenie	Data	Nazwa	Opis	Podpis
Opis	03.2021	R. PRZYTOCKI		
Spis	03.2021	G. NIKOWALL		
Kontrola	03.2021	D. KOŚCINIANSKI	409/02	
Strona				
Zamawiający: Katowicka Infrastruktura Wodociągowa - Kanalizacyjna Sp. z o.o. ul. Wandy 6, 40-322 Katowice				

Inwentaryzacja i gospodarka
zielenią istniejącą

Brutto:	ZIELEŃ	IV - 01	663/2016
---------	--------	---------	----------

HYDROSAN

BIURO PROJEKTÓW GOSPODARKI
WODNO-ŚCIEKOWEJ sp. z o.o.

44-101 GLIWICE, UL. SIENKIEWICZA 10, TEL. (32) 231 00 81