


# PLAN NASADZEŃ

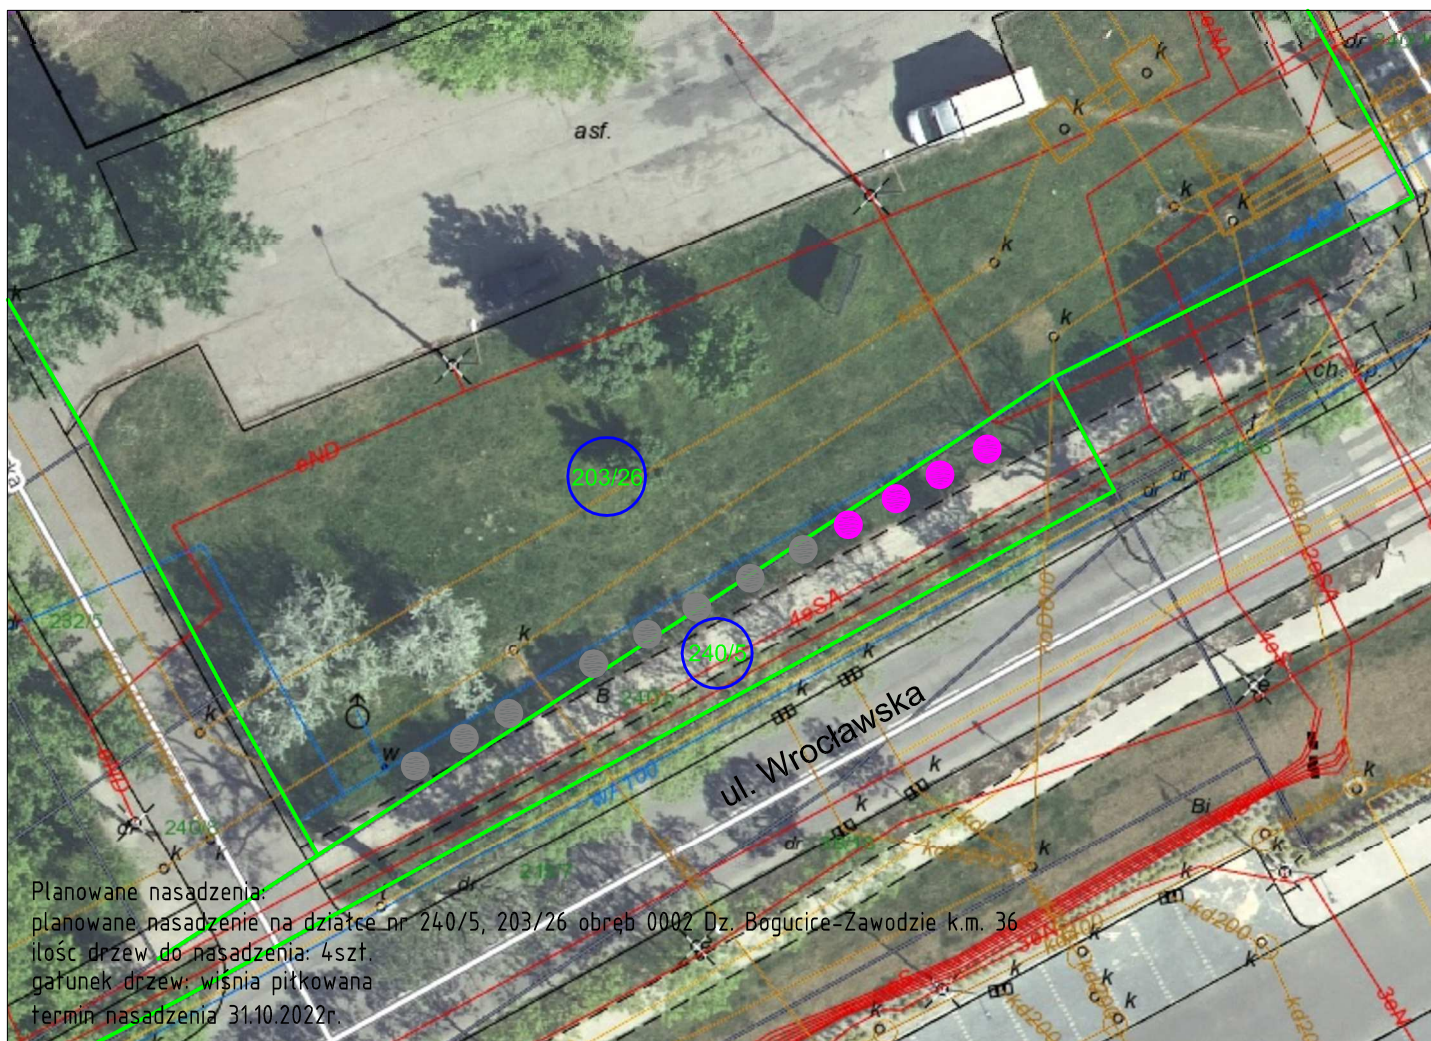

Planowane nasadzenia:  
planowane nasadzenie na działce nr 240/5, 203/26 obręb 0002 Dz. Bogucice-Zawodzie k.m. 36  
ilość drzew do nasadzenia: 4 szt.  
gatunek drzew: wiśnia pitkowana  
termin nasadzenia 31.10.2022r.

## LEGENDA:

240/5

granica działki

numer działki

drzewa do nasadzenia

**mgr inż. Monika WODECKA**

Uprawnienia budowlane bez ograniczeń  
do projektowania w szczególności: instalacyjnej  
w zakresie sieci, instalacji i urządzeń: ciepłych,  
wentylacyjnych, gazowych, wodociągowych i kanalizacyjnych  
Nr ewid. SLK/6692/PBS/16

Zadanie inwestycyjne:

"BUDOWA KANALIZACJI SANITARNEJ W REJONIE UL. BABIEGO LATA W KATOWICACH"

Obiekt:

BUDOWA KANALIZACJI SANITARNEJ

Przedmiot rysunku:

PLAN NASADZEŃ

Skala:

Data:

Nazwisko

Uprawnienia

Podpis

Projektant

05.2021

M. WODECKA

SLK/6692  
PBS/16

Opracował

05.2021

M. WODECKA

SLK/6692  
PBS/16

Sprawdz.

05.2021

A. HAWRYLEWICZ

SLK/0047  
P00S/04

Kierownik

05.2021

D. KOŚCIAŃSKI

409/02

Stadium

Zmiana

PB

Zamawiający:

Katowicka Infrastruktura Wodociągowo-Kanalizacyjna Sp. z o.o.  
40-322 Katowice, ul. Wandy 6

Branża:

TECHNOLOGICZNO-SANITARNA

Nr rysunku:

**D1-785-S-000-101-A**

Nr umowy:

**785/2020**



**HYDROSAN**

BIURO PROJEKTÓW GOSPODARKI WODNO-ŚCIEKOWEJ "HYDROSAN" Sp. z o.o.  
44-101 GLIWICE, UL. H. SIENKIEWICZA 10, TEL. 32 231 00 81



AWT Rekultivace a.s.  
735 41 PETRVALD, RYCHVALDSKA 2012