


PLAN NASADZEŃ-DZIAŁKA NR 4/1 OBRĘB DZ. LIGOTA K.M. 32 – UL. DROZDÓW

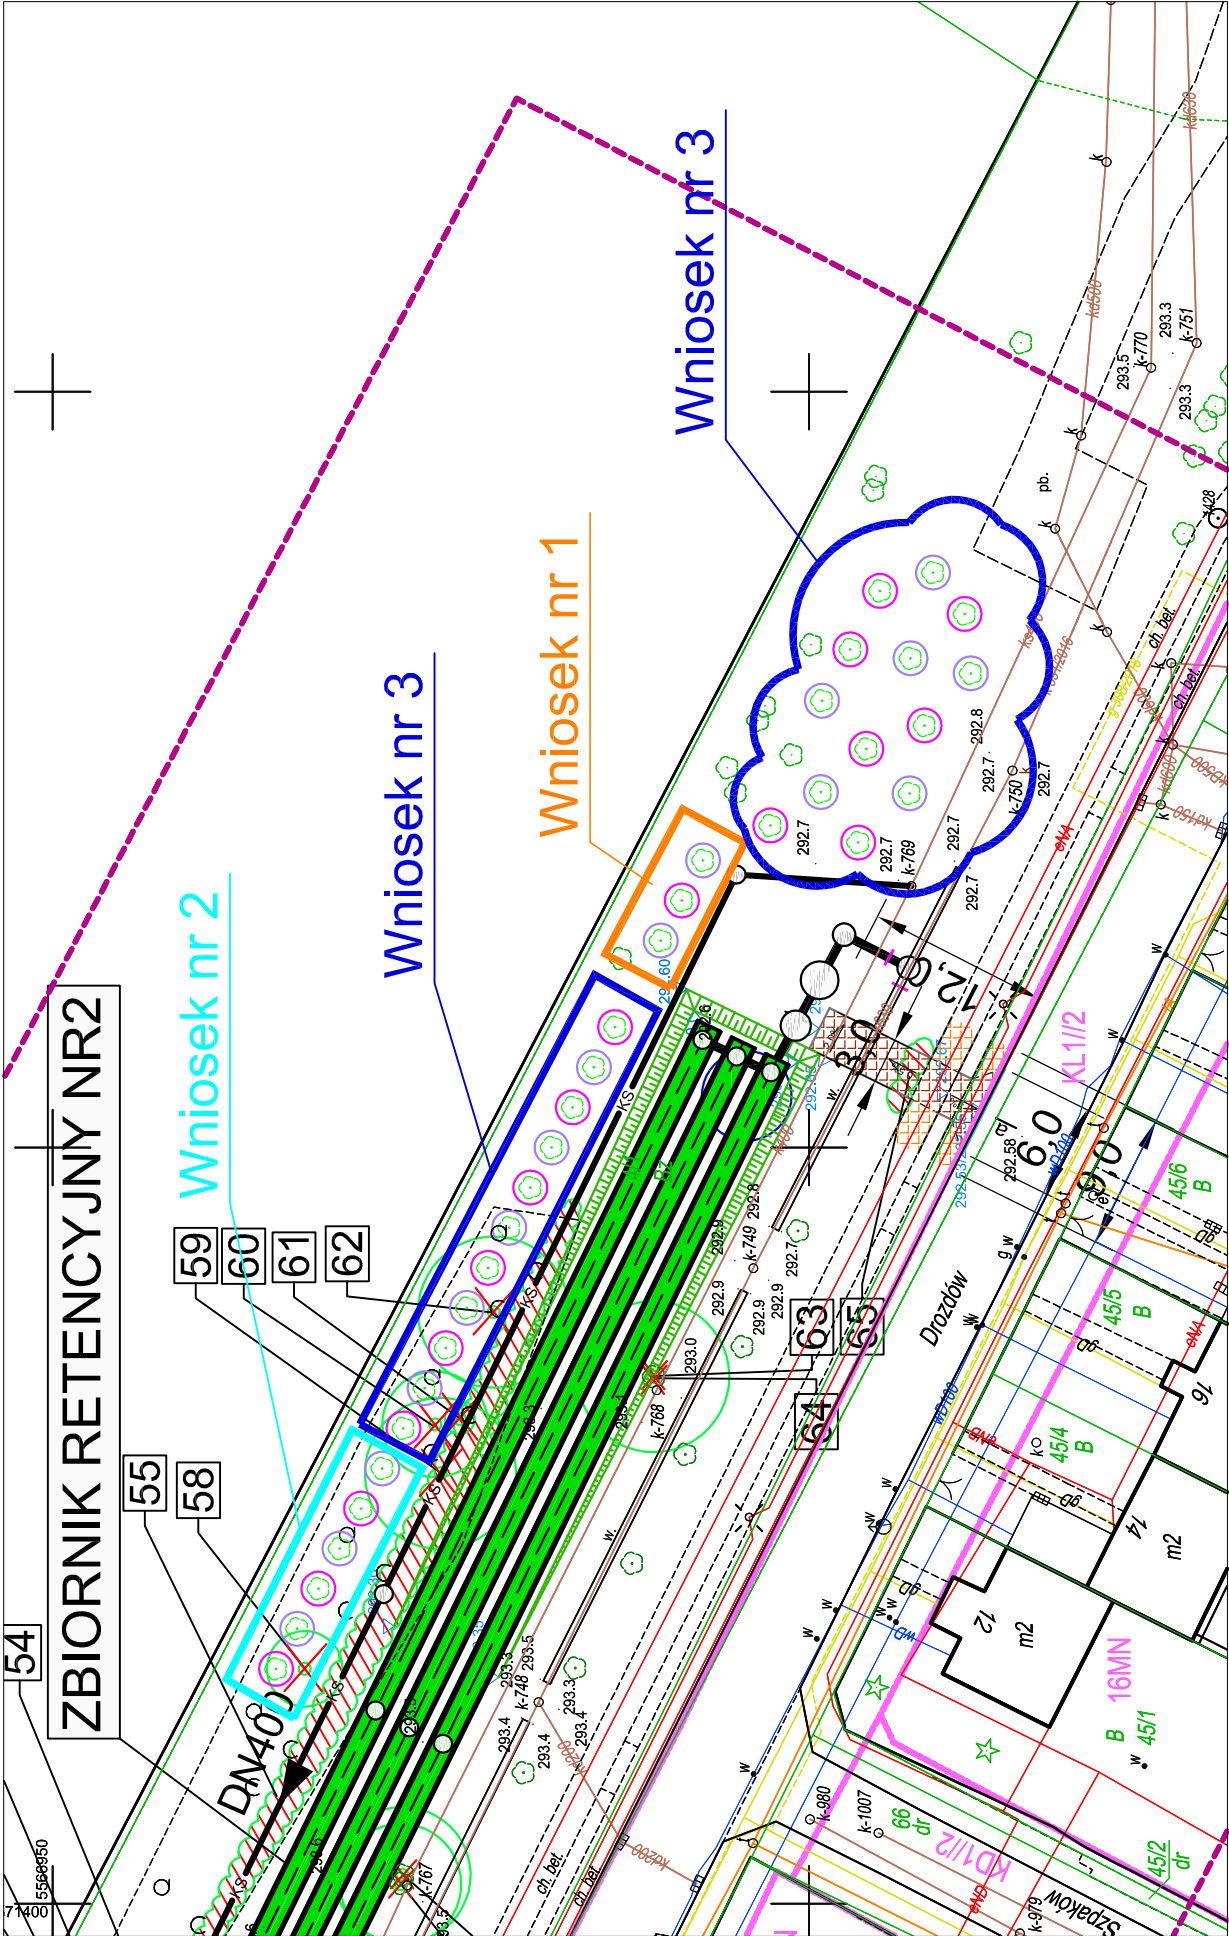

LEGENDA DLA ZAKRESU NASADZEŃ:

nasadzenia zastępcze – gatunek: dąb szypułkowy forma kolumnowa

nasadzenia zastępcze – gatunek: grab pospolity forma kolumnowa

W zakresie wniosku nr 1 (wniosek na działkę nr 97):

nasadzenia zastępcze – 1szt. gatunek: dąb szypułkowy forma kolumnowa

nasadzenia zastępcze – 2szt. gatunek: grab pospolity forma kolumnowa

ŁĄCZNA ILOŚĆ DRZEW: 3SZT.

W zakresie wniosku nr 2 (wniosek na działkę nr 98):

nasadzenia zastępcze – 3szt. gatunek: dąb szypułkowy forma kolumnowa

nasadzenia zastępcze – 3szt. gatunek: grab pospolity forma kolumnowa


ŁĄCZNA ILOŚĆ DRZEW: 6SZT.

W zakresie wniosku nr 3 (wniosek na działkę nr 4/1):

nasadzenia zastępcze – 13szt. gatunek: dąb szypułkowy forma kolumnowa

nasadzenia zastępcze – 11szt. gatunek: grab pospolity forma kolumnowa

ŁĄCZNA ILOŚĆ DRZEW: 24SZT.

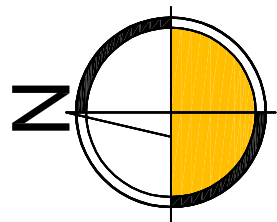

MAPA DO CELÓW PROJEKTOWYCH

Wykonana przez firmę: PUHP INGER Grzegorz Kołeczko
ul. Zdrojowa 65, 43-200 Pszczyna





Mapa w skali 1:500

Aktualne na dzień: 04.10.2019

Województwo: śląskie
Powiat: m. Katowice
Jednostka ewid.: 246901_1 M. Katowice
Obręb: 0003 Ligota
Sekoje "PUWG 2000/6": 6.129.29.15.4.3,
6.129.29.20.2.1
Układ wysokościowy: Kronsztadt 86
ID: G-III.6642.4.1889.2019
Zlec. nr: 2019/40
Obiekt: ul. Tadeusza Kościuszki

- Legenda:**
- Sieć elektroenergetyczna
 - Sieć kanalizacyjna
 - Sieć telekomunikacyjna
 - Sieć wodociągowa
 - Sieć gazowa
 - Sieć ciepłownicza
 - Przerwaną linią sieci projektowane
 - Zakres opracowania
 - Granice działek ewidencyjnych
 - Granice użytków gruntowych
 - Linie rozgraniczające MPZP:
 - Przeznaczenie terenu wg MPZP: SPE

Nie wyklucza się istnienia w terenie innych nie wykazanych na niniejszej mapie urządzeń podziemnych, które nie były zgłoszone do inwentaryzacji.

Zadanie inwestycyjne: "OPRACOWANIE DOKUMENTACJI PROJEKTOWEJ WRAZ Z UZYSKANIEM OSTATECZNEJ DECYZJI O POZWOLNIU NA BUDOWĘ ZBIORNIKA RETENCYJNEGO WÓD OPADOWYCH W REJONIE UL. DROZDÓW I KOŚCIUSZKI W KATOWICACH"										
Obiekt: BUDOWA ZBIORNIKÓW RETENCYJNYCH	Przedmiot rysunku: PLAN NASADZEŃ	Branża: TECHNOLOGICZNO-SANITARNA	Nr rysunku: D1-738-S-000-101-A	Nr umowy: 738/2019	Skala	—	Data	Nazwisko	Uprawnienia	Podpis
					Projektant	06.2020	M. WODECKA	SLK/6692 PBS/16		
					Opracował	06.2020	M. WODECKA	SLK/6692 PBS/16		
					Sprawił	06.2020	A. HAWRYLEWICZ	SLK/0047 POOS/04		
					Kierownik	06.2020	D. KOŚCIAŃSKI	409/02		
Stadium	Zmiana									
	PB	Zamawiający: Katowicka Infrastruktura Wodociągowo-Kanalizacyjna Sp. z o.o. 40-322 Katowice, ul. Wandy 6								
Branża: TECHNOLOGICZNO-SANITARNA			Nr rysunku: D1-738-S-000-101-A		Nr umowy: 738/2019		BIURO PROJEKTÓW GOSPODARKI WODNO-ŚCIEKOWEJ sp. z o.o. 44-101 GLIWICE, UL. SIENKIEWICZA 10, TEL. (032) 231 00 81			
