R-38

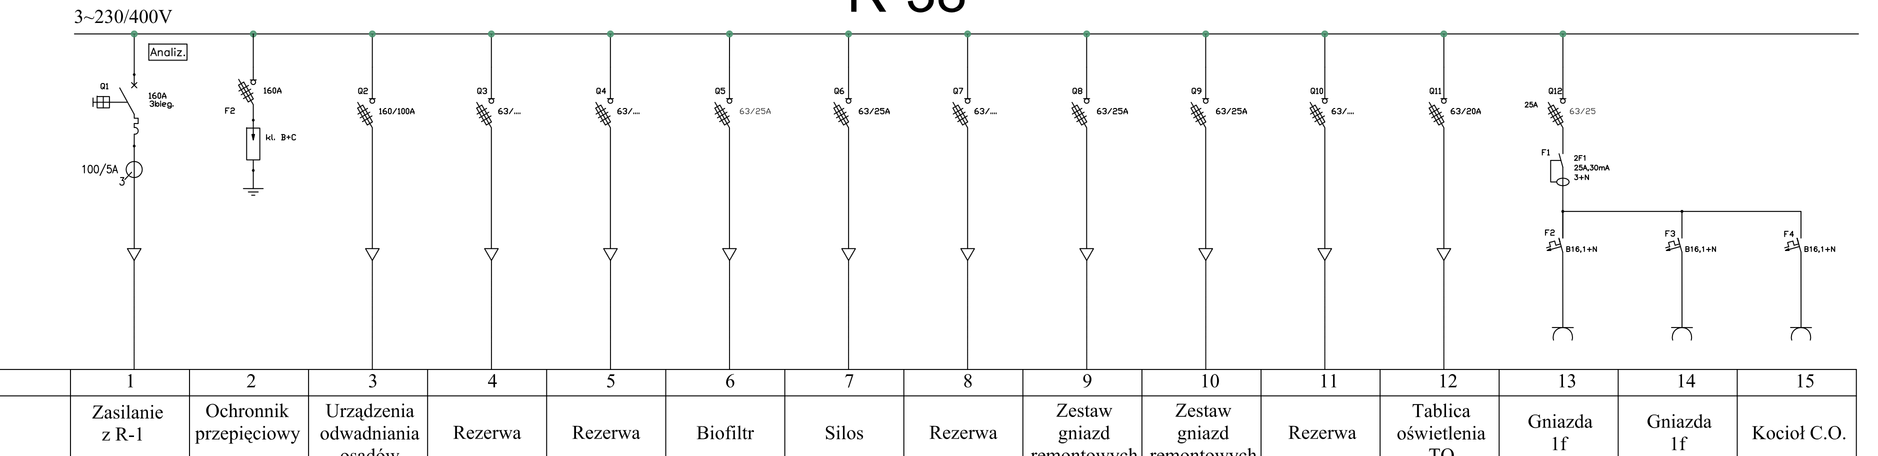

Numer pola	1	2	3	4	5	6	7	8	9	10	11	12	13	14	15
Nazwa pola	Zasilanie z R-1	Ochronnik przepięciowy	Urządzenia odwadniania osadów	Rezerwa	Rezerwa	Biofiltr	Silos	Rezerwa	Zestaw gniazd remontowych	Zestaw gniazd remontowych	Rezerwa	Tablica oświetlenia TO	Gniazda 1f	Gniazda 1f	Kocioł C.O.
Moc zainstalowana (kW)	52	kl. B+C	45			5	5		8	8		3,0			
Typ kabla	YKXS		YKYżo			YKYżo	YKYżo		YKYżo	YKYżo		YDYżo	YDYżo	YDYżo	YDYżo
Ilość żył i przekrój	4x50		5x35			5x6	5x6		5x6	5x6		5x4	3x2,5	3x2,5	3x2,5

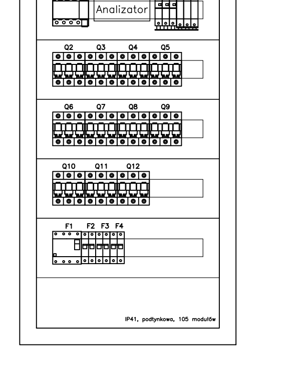

Rew. 00	Projekt wykonawczy	II 2010r.
Nr rewizji	Opis rewizji	Data rewizji

NAZWA PROJEKTU: UPORZĄDKOWANIE GOSPODARKI ŚCIEKOWEJ W MIEŚCIE KATOWICE ETAP II

ZADANIE: MODERNIZACJA (PRZEBUDOWA) OCZYSZCZALNI ŚCIEKÓW "PODLESIE" W KATOWICACH

WYKONAWCA: CDM Sp. z o. o. ul. Stawki 40, 01–040 Warszawa

INWESTOR: Katowicka Infrastruktura Wodociągowo – Kanalizacyjna Sp. z o.o., Katowice, ul. Wandy 6

OBIEKT: Budynek odwadniania osadu – ob.38.

NAZWA RYS. Rozdzielnica R–38 – schemat ideowy, widok.

Funkcja	Imię i nazwisko	Nr uprawnień	Podpis	
				BRANŻA: Elektryka
Projektował	mgr inż. Andrzej Popek	ST–348/78		STADIUM: Proj.wykonawczy
Opracował	mgr inż. Łukasz Michalski			SKALA: ---
Opracował	mgr inż. Patryk Pajestka			DATA: II 2010
Sprawdził	inż. Wiesław Konopelski	86/75		NR RYS: 174/E/PW/38/01
				NR REW.: 00