
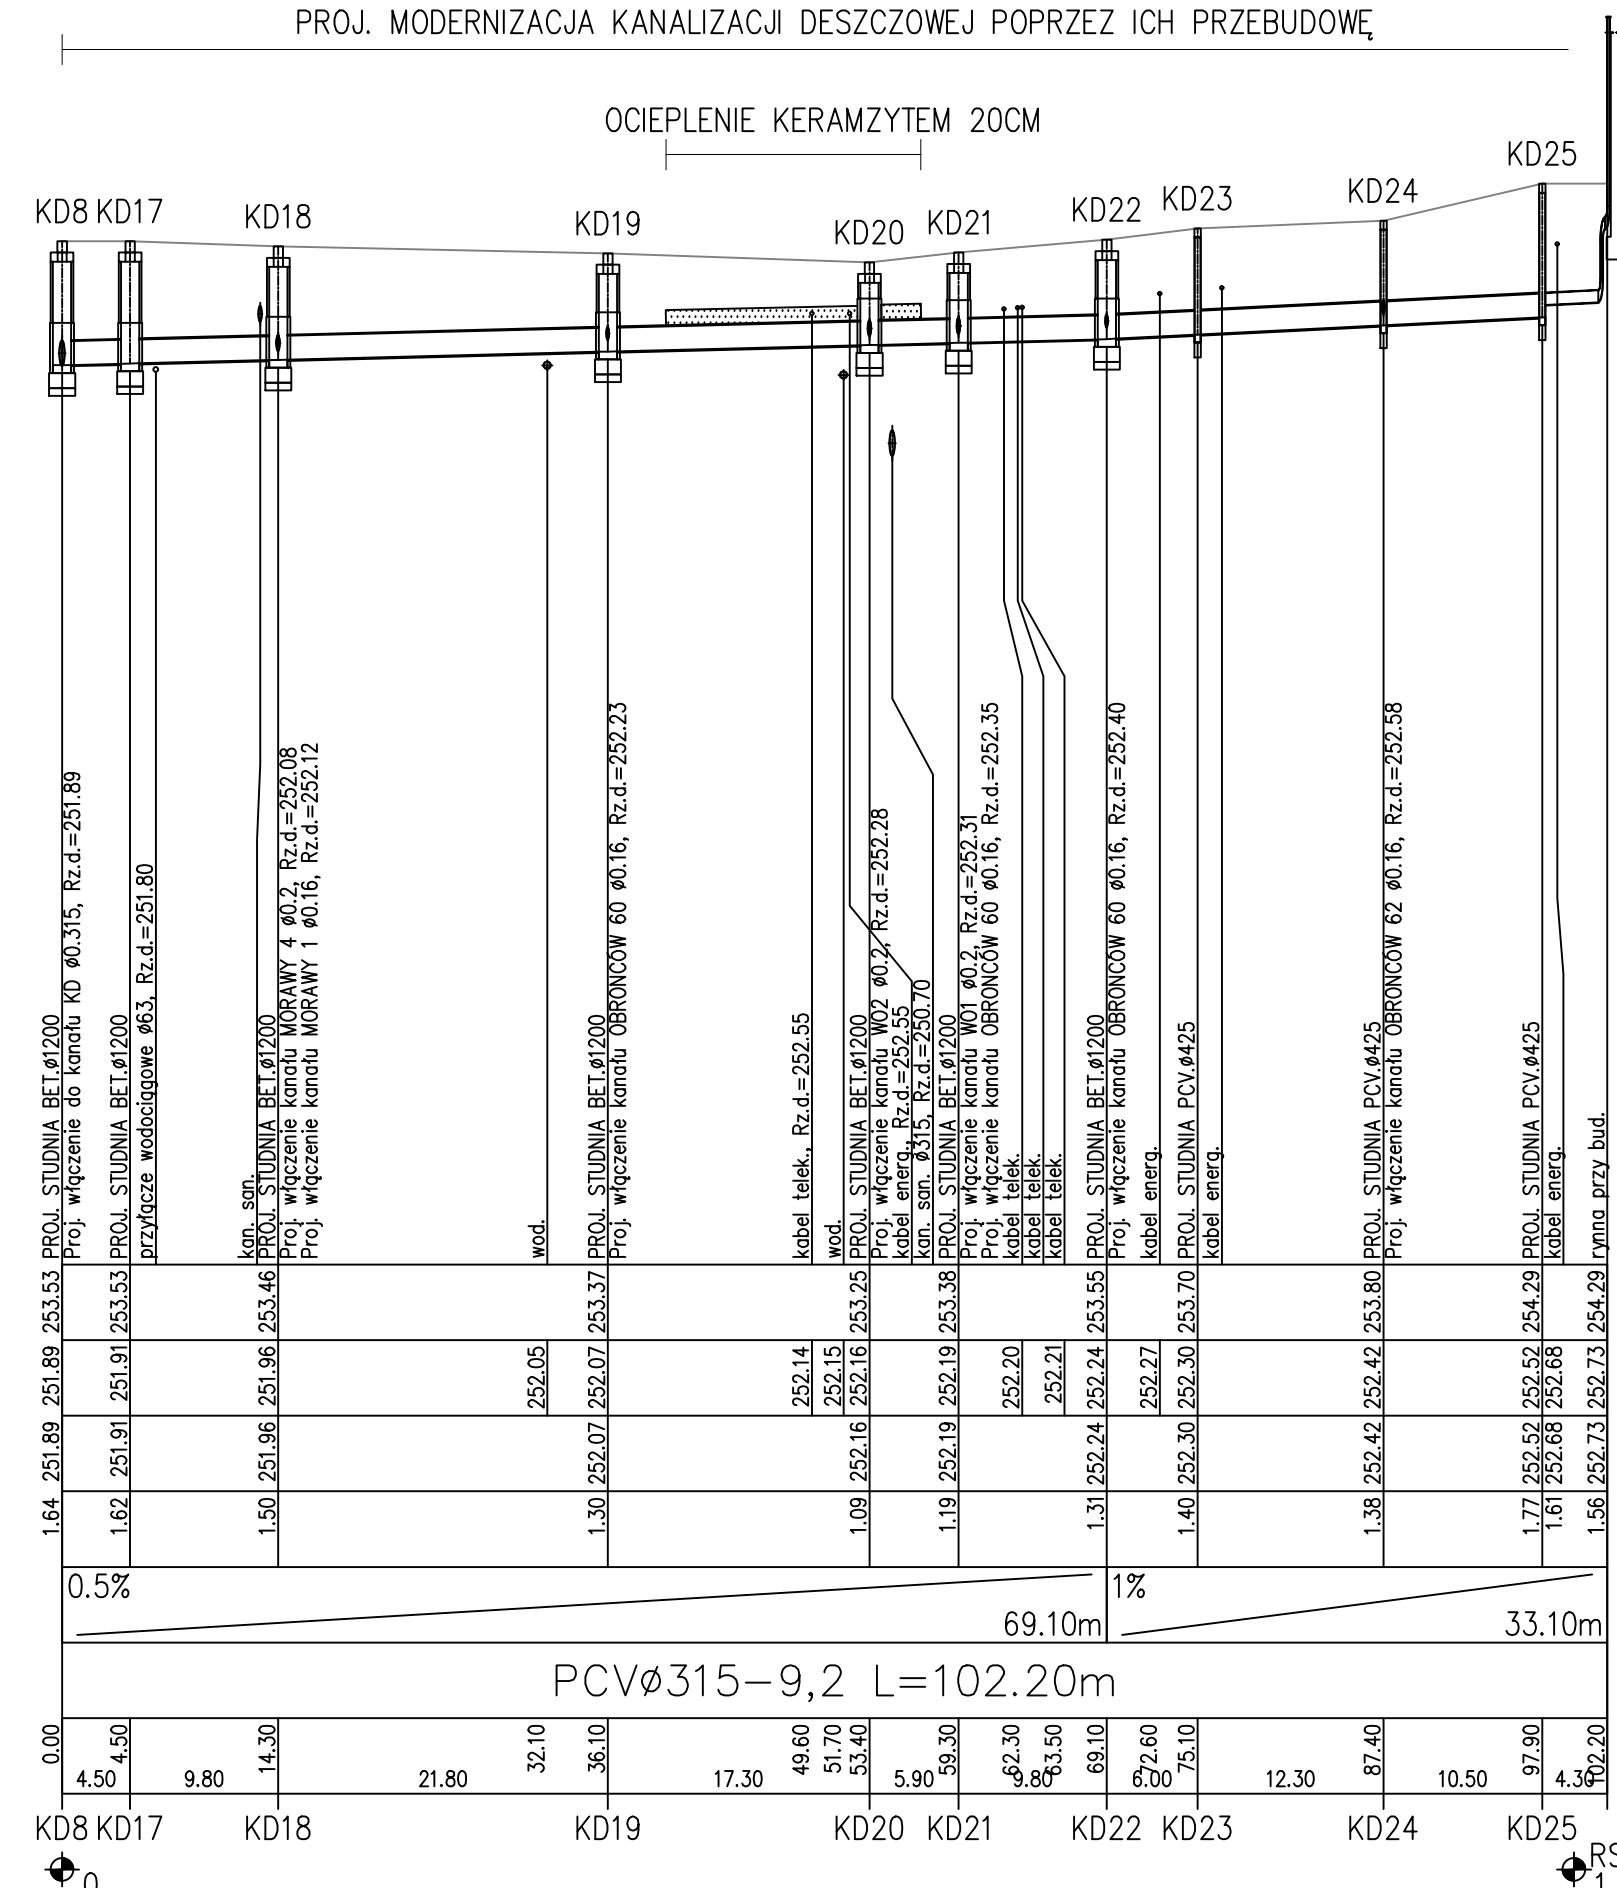


OZNACZENIE PROFILU:	KD
POZIOM PORÓWNAWCZY	240.00 m n.p.m.
RZĘDNA TERENU ISTN.	
RZĘDNA DNA KANAŁU	
RZĘDNA DNA WYKOPU	
ZAGŁĘBIENIE DNA KANAŁU	
SPADKI, DŁUGOŚCI	0.41%
ŚREDNICA, MATERIAŁ	
ODLEGŁOŚCI	
HEKTOMETRY	
Generator rysunkowy 7.335 (www.epi-grd.com.pl)	

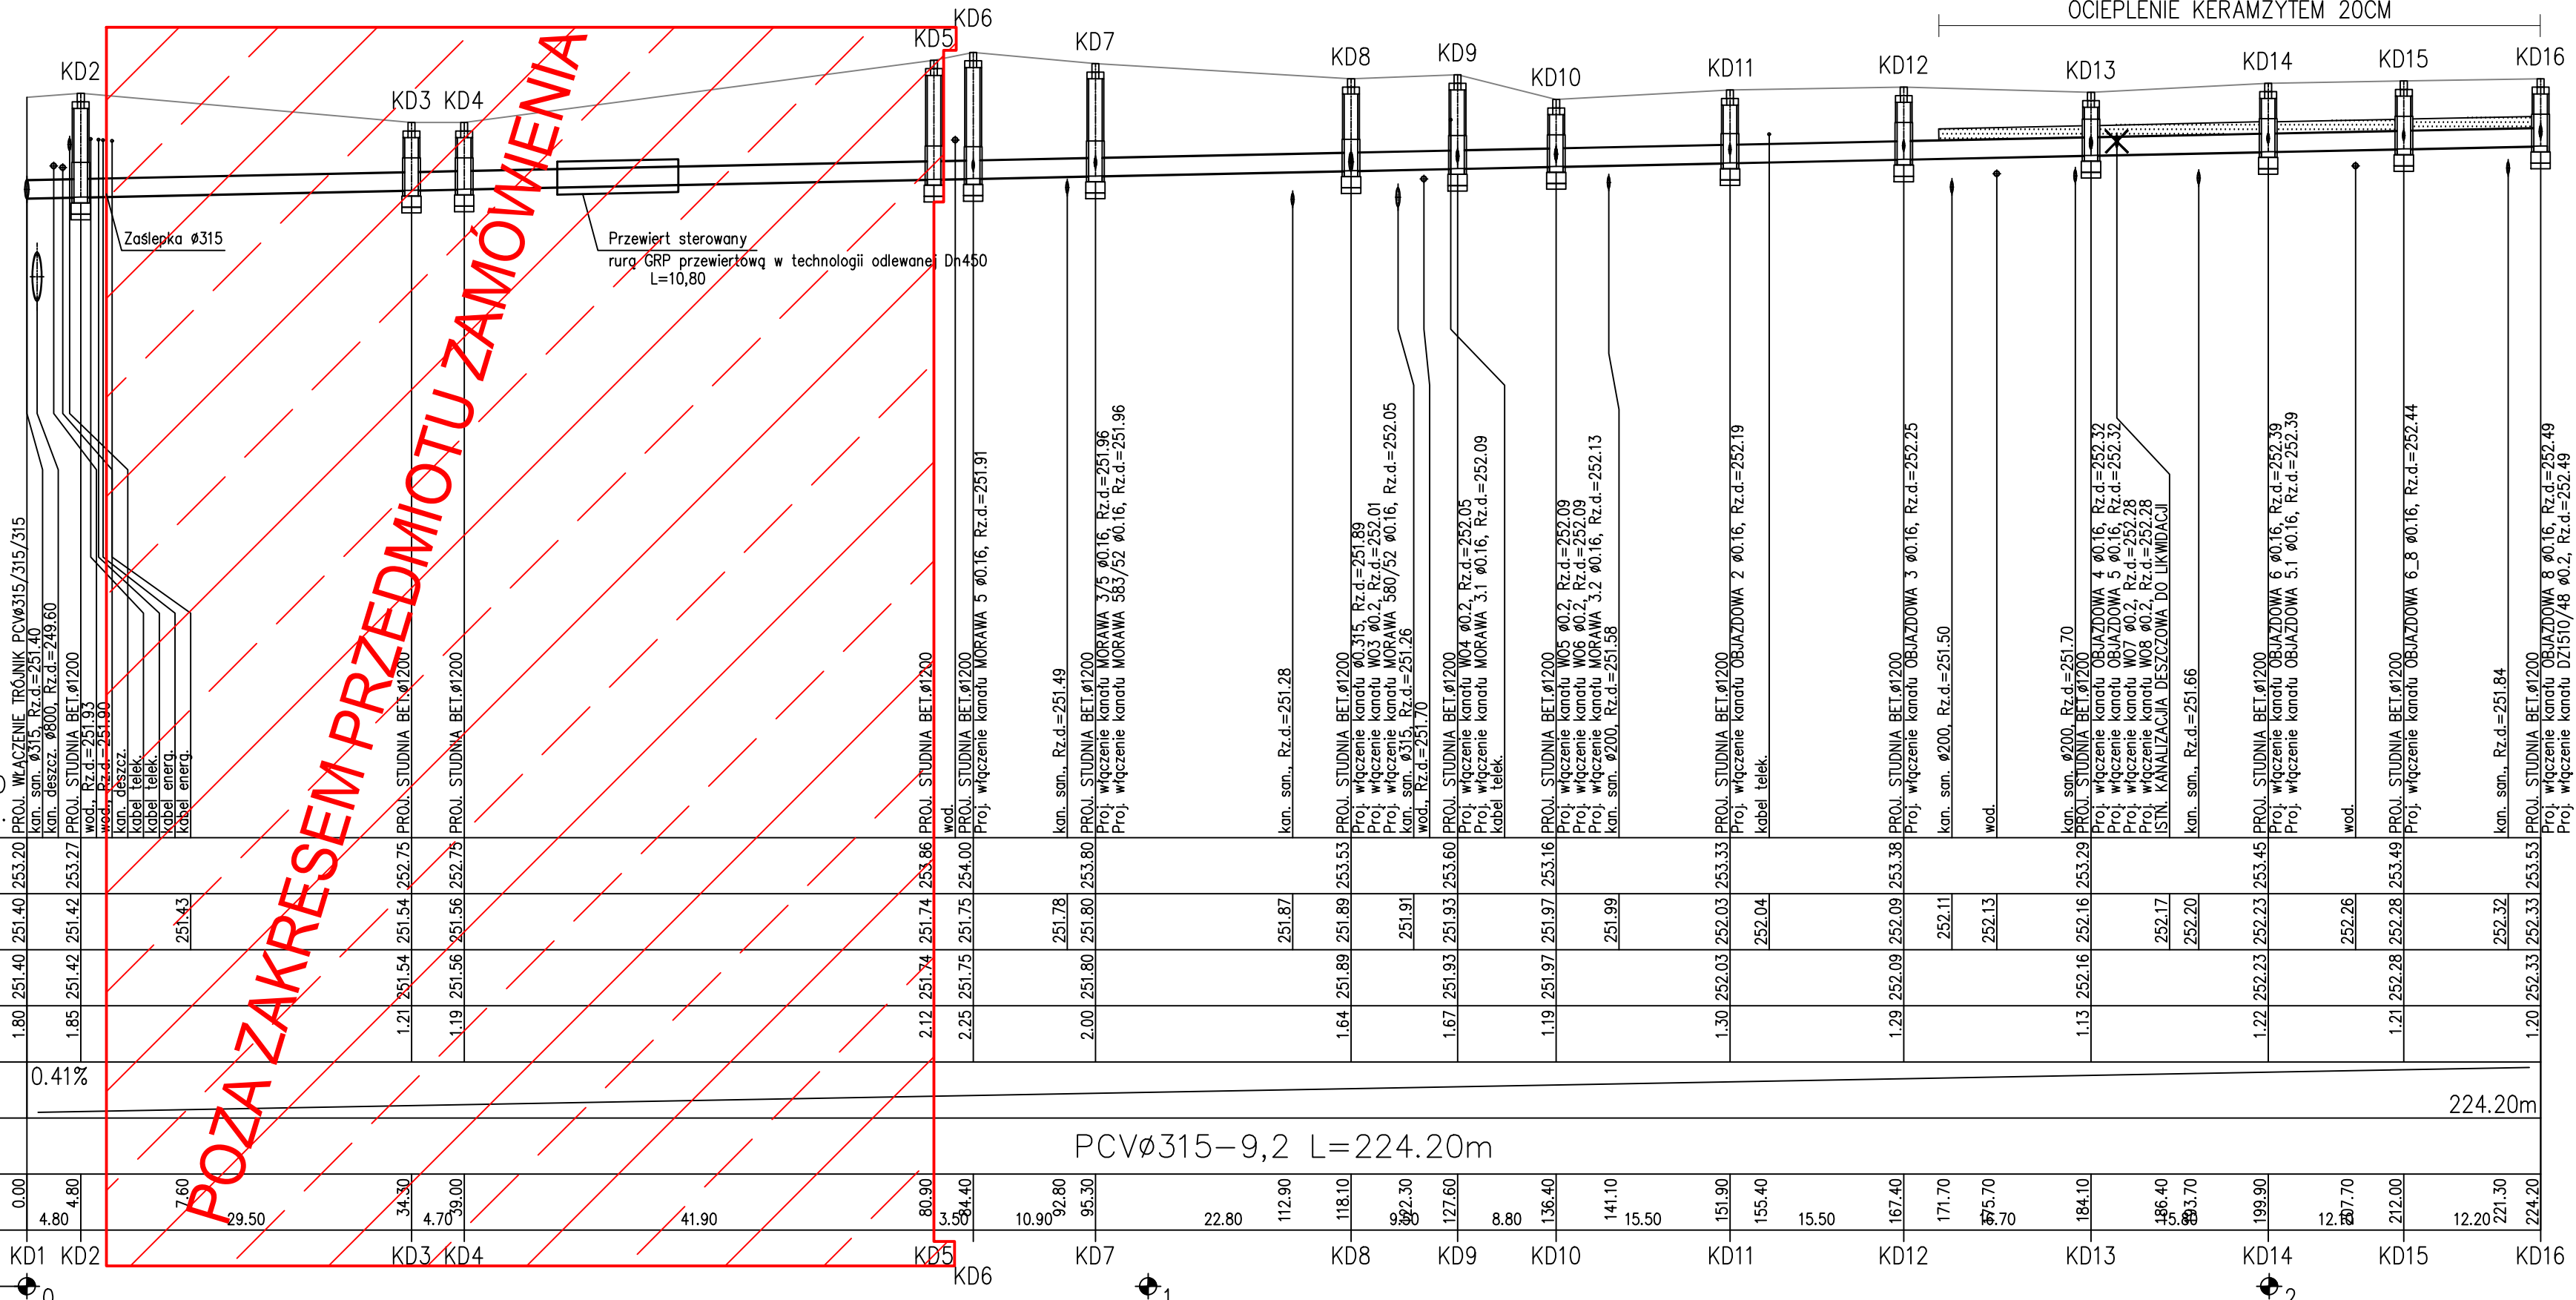

Przed przystąpieniem robót należy wykonać przekopy kontrolne istniejących rzędnych urobienia w przypadku rozbieżności należy zaktualizować projekt. Na całej długości zastosować podsypkę 30cm i obsypkę 30 cm. Przed rozpoczęciem montażu rur wykopy należy dokładnie odwodnić. Pod drogami, chodnikami przewidzieć całkowitą wymianę gruntu. W przypadku braku możliwości zagęszczenia gruntu rodzimego należy uwzględnić doziarnienie, wymianę lub stabilizację. Wszystkie napotkane przewody podziemne na trasie wykonywanego wykopu, krzyżujące się lub biegnące równolegle z wykopem powinny być zabezpieczone przed uszkodzeniem, a w razie potrzeby podwieszane w sposób zapewniający ich eksploatację. Zabezpieczenie kabli wykonać zgodnie z: PN-IE-05125; PN-75/E-05100; Roboty ziemne wykonać zgodnie z normą: PN-B-10736, PN-B-06050; Przy robotach ziemnych szczególnie ostrożnie należy kopnąć w miejscach gdzie są ułożone kable energetyczne, telekomunikacyjne, sieci gazowe oraz w pobliżu fundamentów budynku;

Projektant:

42-263 WRZOSOWA UL. WESOLA 13
TEL./FAX (34) 3275352
NIP 573-100-80-01;

Inwestor:

Katowickie Inwestycje S.A. (dawniej Katowicka Infrastruktura Wodociągowo-Kanalizacyjna Sp. z o.o.), ul. Wandy 6 40-322 Katowice

Temat:

Projekt wykonawczo-techniczny kanalizacji sanitarnej oraz budowy i przebudowy kanalizacji deszczowej wraz z przyłączami w ulicach: Objazdowa, Morawa, Obrońców Westerplatte, Bednarska w Katowicach

Adres:

Katowice, ul. Objazdowa, Morawa(nr 1-5), Obrońców Westerplatte (rejon budynków nr 70, 60 i 62), rejon skrzyżowania z ul. Bednarską, teren zielony na odcinku łączącym ul. Morawa (w rejonie budynku nr 5) i ul. Bednarską (nr 7a).

Tytuł rys.:

PROFIL PODŁUŻNY KANALIZACJI DESZCZOWEJ

Autor opracowania:	mgr inż. Łukasz MIRCZAK	Nr uprawnień SLK/1059/PWOS/05	Podpis			
Projektant:	mgr inż. Łukasz MIRCZAK	Nr uprawnień SLK/1059/PWOS/05	Podpis			
Sprawdził:	mgr inż. Mateusz BULA	Nr uprawnień SLK/6781/PWBS/17	Podpis			
Skala:	Data:	Faza:	Branda:	Nr rys.:	Rewizja:	Kod projektu:
1:100/500	07.2022	P-WT	SANITARNA	3	A	20_151
MODYFIKACJE/REWIZJE:						