STUDZIENKA ŚCIEKOWA (II)
TYPU ULICZNEGO

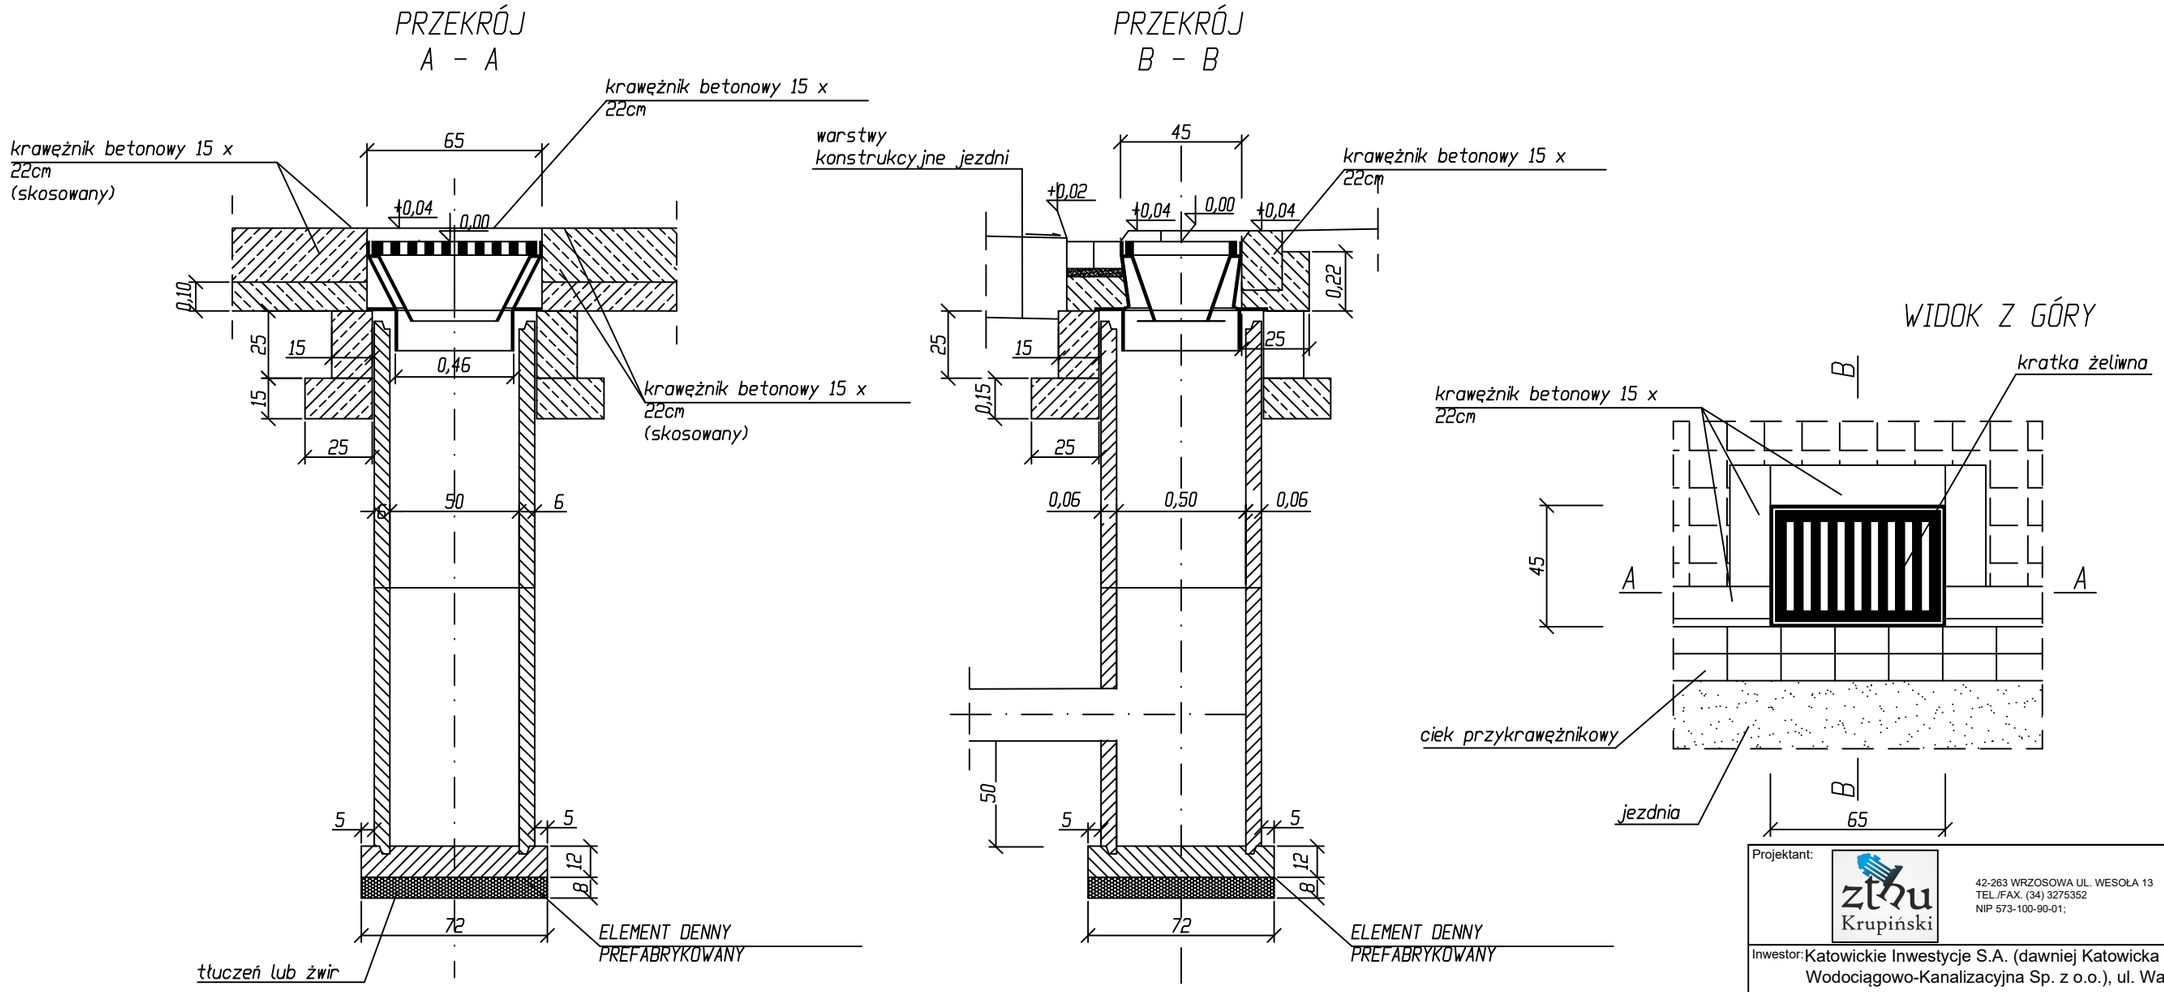

Projektant:

ztku Krupiński

42-263 WRZOSOWA UL. WESOŁA 13
TEL./FAX. (34) 3275352
NIP 573-100-90-01;

Inwestor: Katowickie Inwestycje S.A. (dawniej Katowicka Infrastruktura Wodociągowo-Kanalizacyjna Sp. z o.o.), ul. Wandy 6 40-322 Katowice

Temat: Projekt wykonawczo-techniczny kanalizacji sanitarnej oraz budowy i przebudowy kanalizacji deszczowej wraz z przyłączami w ulicach: Objazdowa, Morawa, Obrońców Westerplatte, Bednarska w Katowicach

Adres: Katowice, ul. Objazdowa, Morawa(nr 1-5), Obrońców Westerplatte (rejon budynków nr 70, 60 i 62), rejon skrzyżowania z ul. Bednarską, teren zielony na odcinku łączącym ul. Morawa (w rejonie budynku nr 5) i ul. Bednarską (nr 7a).

Tytuł rys.:

SCHEMAT WPUSTU DROGOWEGO

Autor opracowania:	mgr inż. Łukasz MIRCZAK	Nr uprawnień SLK/1059/PWOS/05	Podpis
Projektant:	mgr inż. Łukasz MIRCZAK	Nr uprawnień SLK/1059/PWOS/05	Podpis
Sprawdził:	mgr inż. Mateusz BULA	Nr uprawnień SLK/6781/PWBS/17	Podpis

Skala:	Data:	Faza:	Branża:	Nr rys.:	Rewizja:	Kod projektu:
--	07.2022	P-WT	SANITARNA	12	A	20_151

MODYFIKACJE/REWIZJE: