

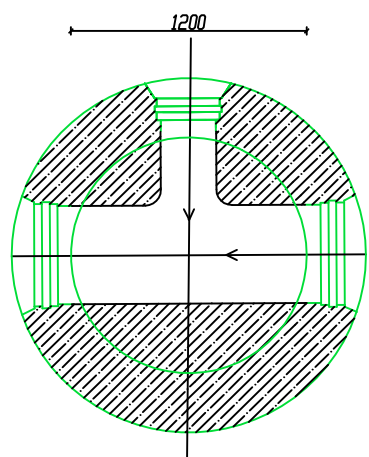
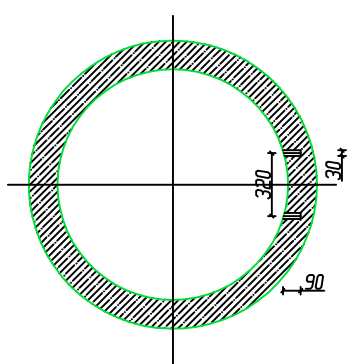


WYKONANA W TECHNOLOGII PERFECT

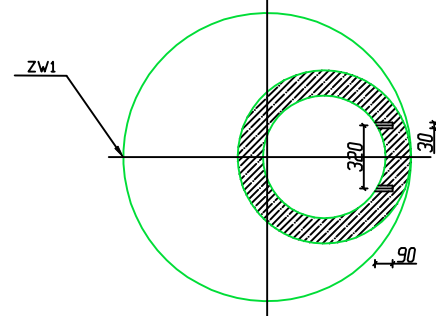


STUDZIENKA KANALIZACYJNA  
wg.DIN Ø1200

WYKONANA W TECHNOLOGII PERFECT  
WŁAZ KLASY D400

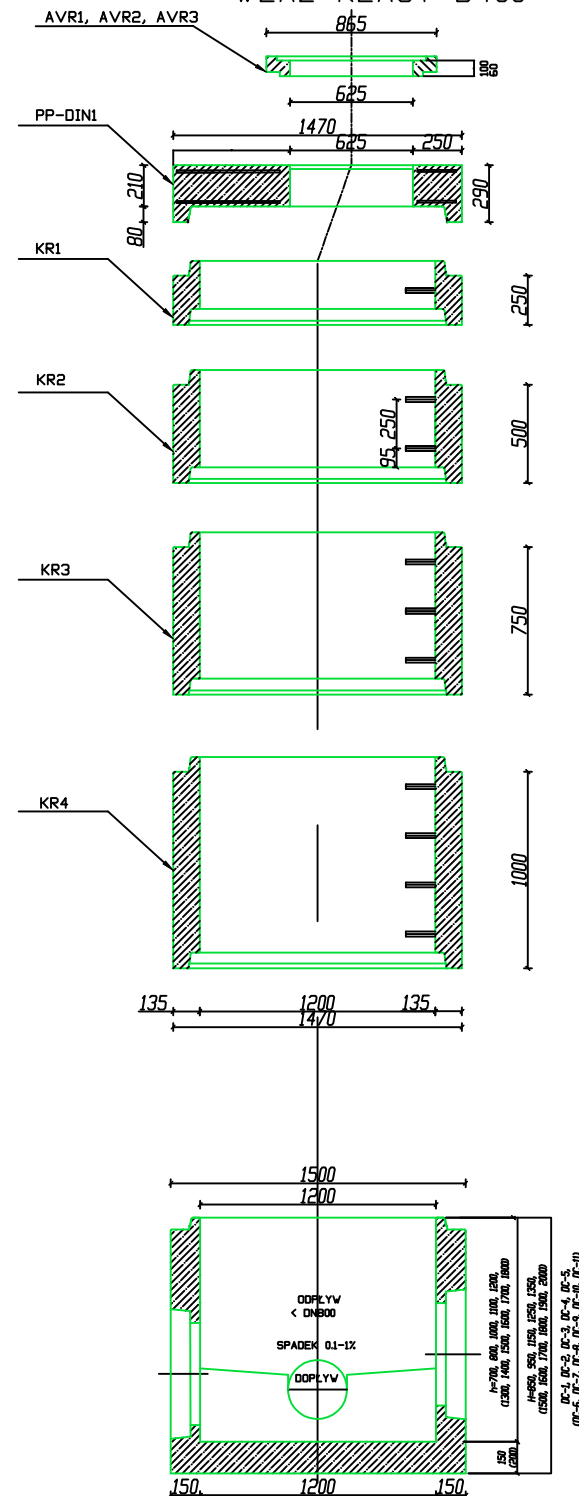

STUDZIENKA KANALIZACYJNA  
wg.DIN Ø1200

WYKONANA W TECHNOLOGII PERFECT  
WŁAZ KLASY D400

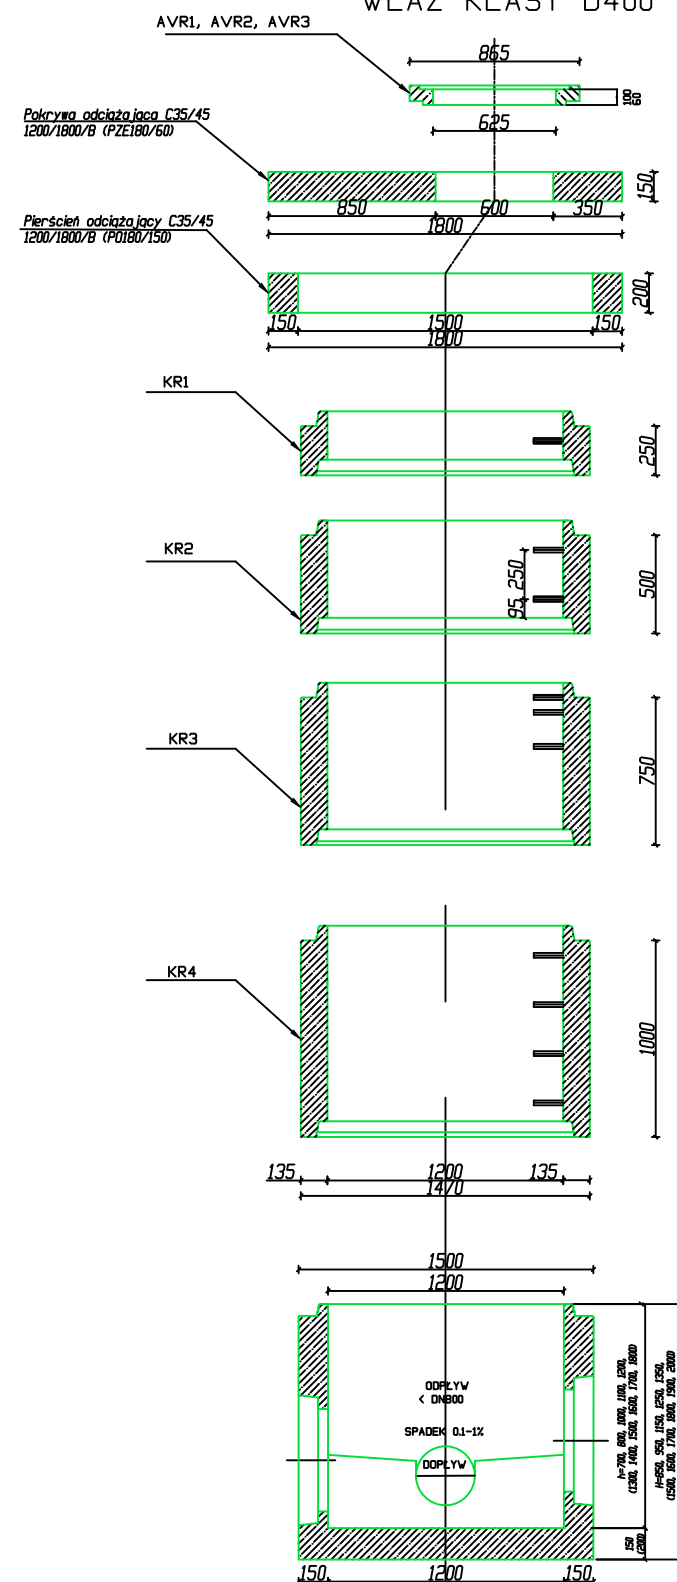

Projektant:



42-263 WRZOSOWA UL. WESOŁA 13  
TEL./FAX. (34) 3275352  
NIP 573-100-90-01;

Inwestor: Katowickie Inwestycje S.A. (dawniej Katowicka Infrastruktura Wodociągowo-Kanalizacyjna Sp. z o.o.), ul. Wandy 6 40-322 Katowice

**Temat:** Projekt wykonawczo-techniczny kanalizacji sanitarnej oraz budowy i przebudowy kanalizacji deszczowej wraz z przyłączami w ulicach: Obiażdowa, Morawa, Obróńców Westerplatte, Bednarska w Katowicach

Adres: Katowice, ul. Objazdowa, Morawa(nr 1-5),  
Obrońców Westerplatte (rejon budynków nr 70, 60 i 62),  
rejon skrzyżowania z ul. Bednarską, teren zielony na odcinku  
łączącym ul. Morawa (w rejonie budynku nr 5) i ul. Bednarska (nr 7a).

Tytuł rys.:

SCHEMAT STUDNI Ø1200

Autor opracowania:	mgr inż. Łukasz MIRCZAK			Nr uprawnień SLK/1059/PWOS/05	Podpis	
Projektant:	mgr inż. Łukasz MIRCZAK			Nr uprawnień SLK/1059/PWOS/05	Podpis	
Sprawdził:	mgr inż. Mateusz BULA			Nr uprawnień SLK/6781/PWBS/17	Podpis	
Skala:	Data:	Faza:	Branża:	Nr rys.:	Rewizja:	Kod projektu
--	07.2022	P-WT	SANITARNA	6	A	20_151

MODYFIKACJE/REWIZJE: