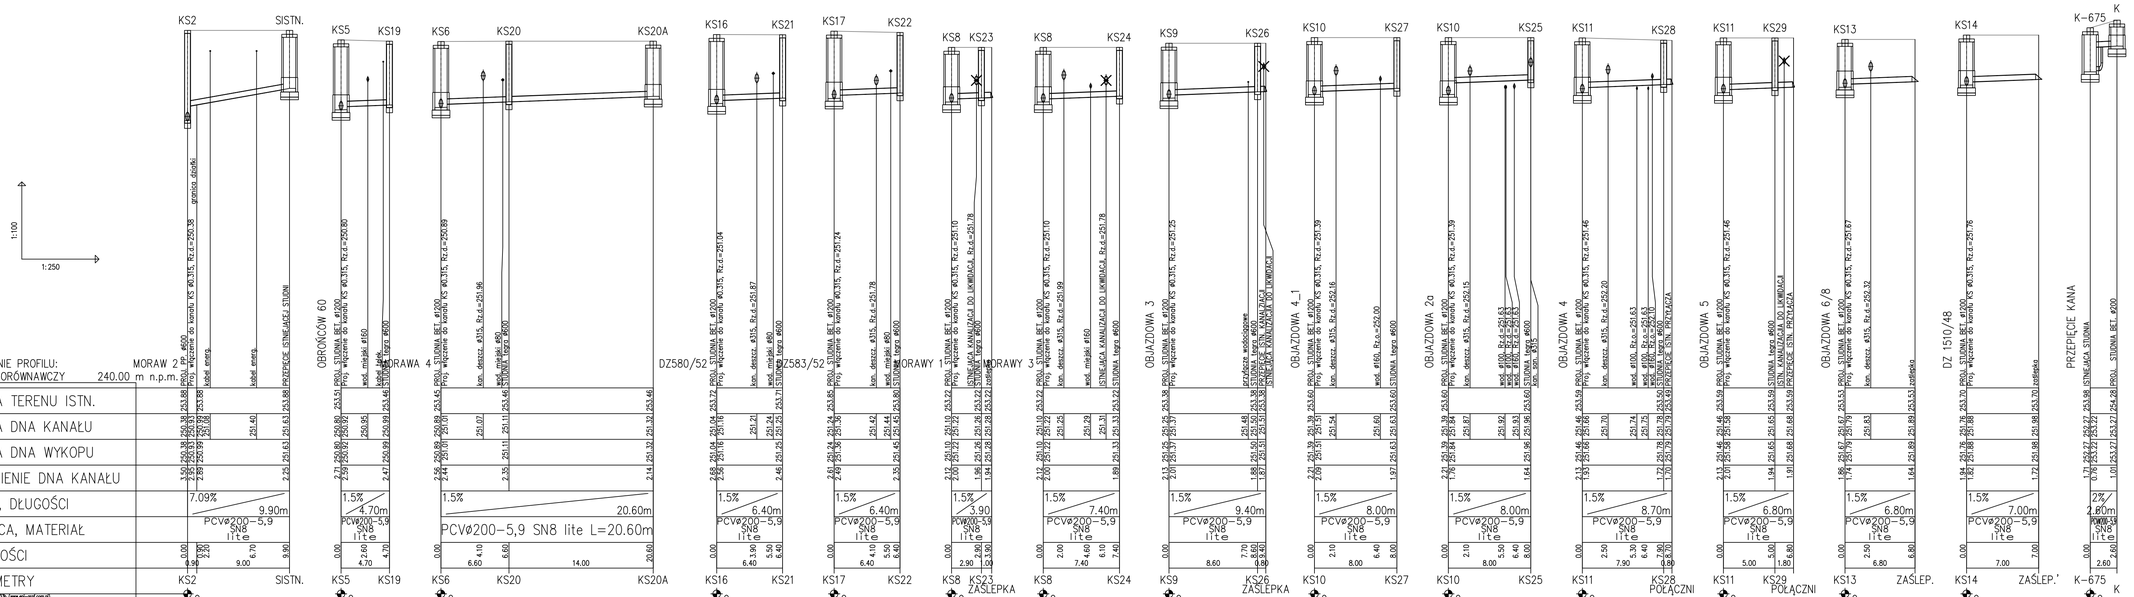

Przed przystąpieniem robót należy wykonać przekopy kontrolne
istniejących rzędnych uzbrojenia w przypadku rozbieżności należy zaktualizować projekt.
Na całej długości zastosować podsypkę 30cm i obsypkę 30 cm.
Przed rozpoczęciem montażu rur wykop należy dokładnie odwodnić;
Pod drogami, chodnikami przewiduje całkowitą wymianę gruntu
W przypadku braku możliwości zagęszczenia gruntu rodzimego
należy uwzględnić dozlanienie, wymianę lub stabilizację;
Wszystkie napotkane przewody podziemne na trasie wykonywanego
wykopu, krzyżujące się lub biegnące równolegle z wykopem powinny być
zabezpieczone przed uszkodzeniem, a wrazie potrzeby podwieszone w
sposób zapewniający ich eksploatację.
Zabezpieczenie kabli wykonać zgodnie z: PN/E-05125; PN-75/E-05100;
Roboty ziemne wykonać zgodnie z normą: PN-B-10736, PN-B-06050;
Przy robotach ziemnych szczególnie ostrożnie należy kopać w miejscach
gdzie są ułożone kable energetyczne, telekomunikacyjne,
sieci gazowe oraz w pobliżu fundamentów budynku;

Projektant:
ZPU Krupiński
42-263 WRZOSOWA ul. WESOŁA 13
TEL./FAX: (34) 3275352
NIP 578-100-96-01,

Inwestor: Katowickie Inwestycje S.A. (dawniej Katowicka Infrastruktura Wodociągowo-Kanalizacyjna Sp. z o.o.), ul. Wandy 6 40-322 Katowice

Temat: Projekt wykonawczo-techniczny kanalizacji sanitarnej oraz budowy i przebudowy kanalizacji deszczowej wraz z przyłączami w ulicach: Objazdowa, Morawa, Obrońców Westerplatte, Bednarska w Katowicach

Adres: Katowice, ul. Objazdowa, Morawa(nr 1-5), Obrońców Westerplatte (rejon budynków nr 70, 60 i 62), rejon skrzyżowania z ul. Bednarską, teren zielony na odcinku łączącym ul. Morawa (w rejonie budynku nr 5) i ul. Bednarską (nr 7a).

Tytuł rys.:

PROFIL PODŁUŻNY SIĘGACZY KANALIZACJI SANITARNEJ

Autor opracowania:	mgr inż. Łukasz MIRCZAK	Nr uprawnień SLK/7059/POOS/05	Podpis
Projektant:	mgr inż. Łukasz MIRCZAK	Nr uprawnień SLK/7059/POOS/05	Podpis
Sprawdził:	mgr inż. Mateusz BULA	Nr uprawnień SLK/5781/PWBS/17	Podpis

Skala:	Data:	Faza:	Branża:	Nr rys.:	Rewizja:	Kod projektu:
1:100/250	07.2022	P-WT	SANITARNA	4	A	20_151

MODYFIKACJE/REWIZJE: