

**Bauprojekt
Grundrisse / Schnitt A**

Referenzhöhe ±0.00 = OK FB Erdgeschoss neu = 463.90 münn

- Bestehend
- Neu
- Bestand erneuert
- Abbruch



Wiedlisbach


Bauherr /
Grundeigentümer

Projektverfasser


- Schmutz-/Misch-Wasser
- Metro-Wasser
- Wasser-Leitung
- Strom-Leitung EW
- Telefon-Leitung
- TV-Leitung
- Gas-Leitung
- Fernwärme-Leitung




Situation 1:500

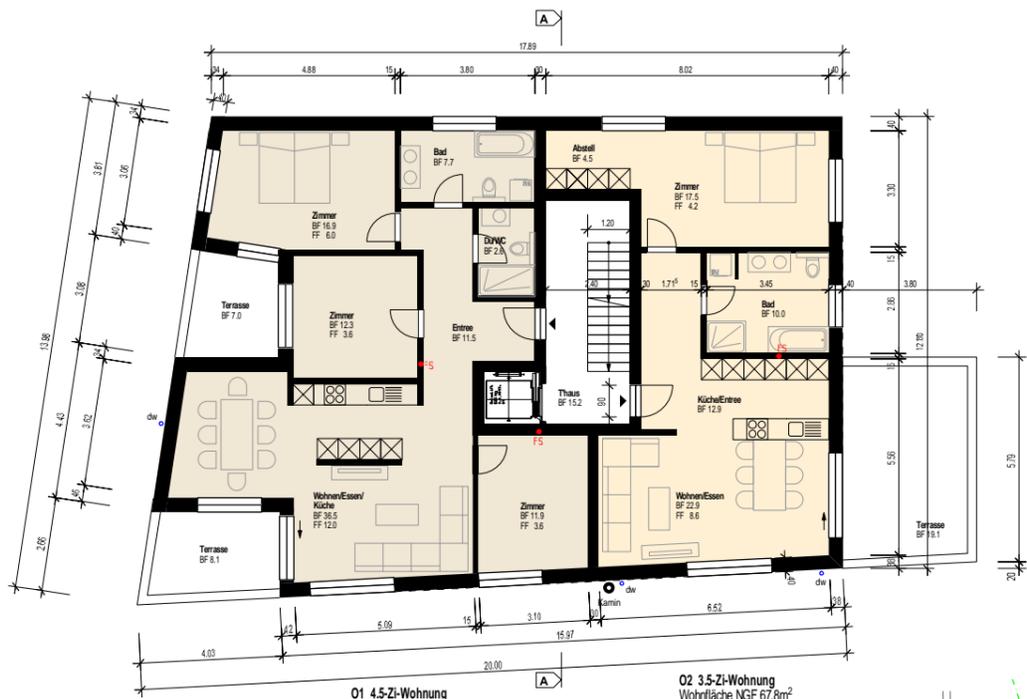

Obergeschoss 1:100

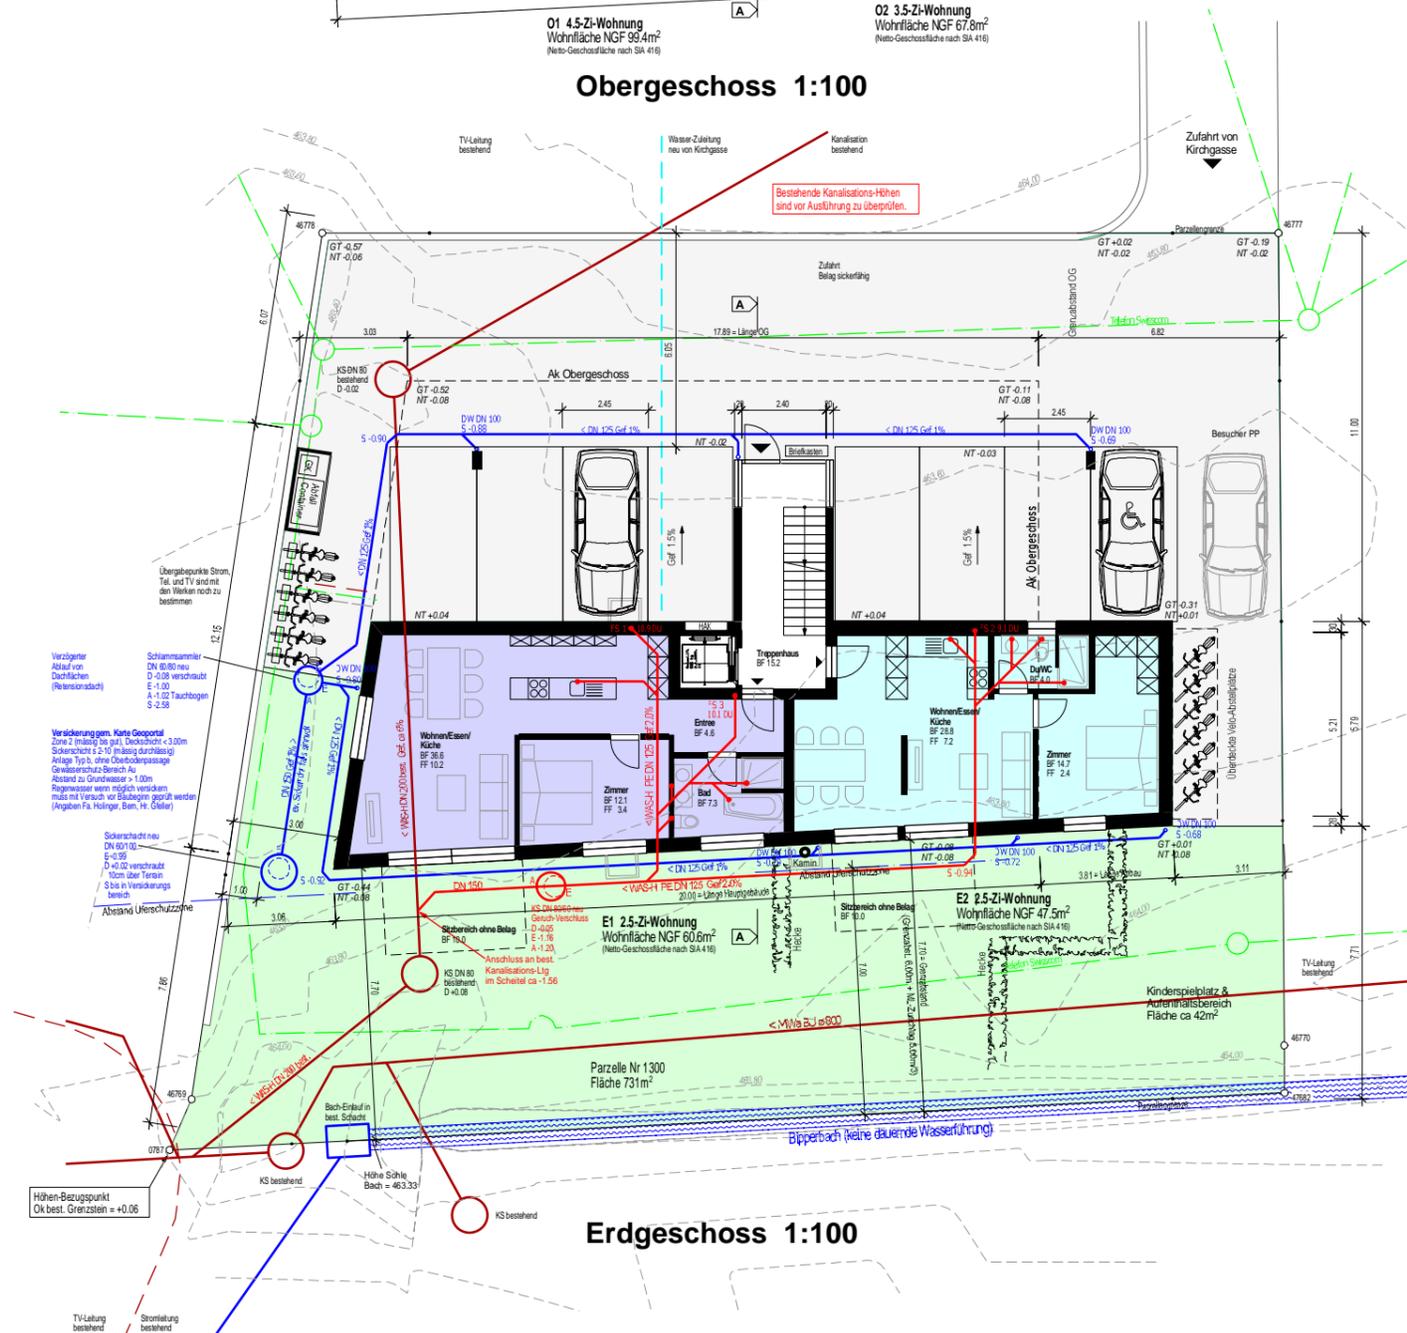


Erdgeschoss 1:100

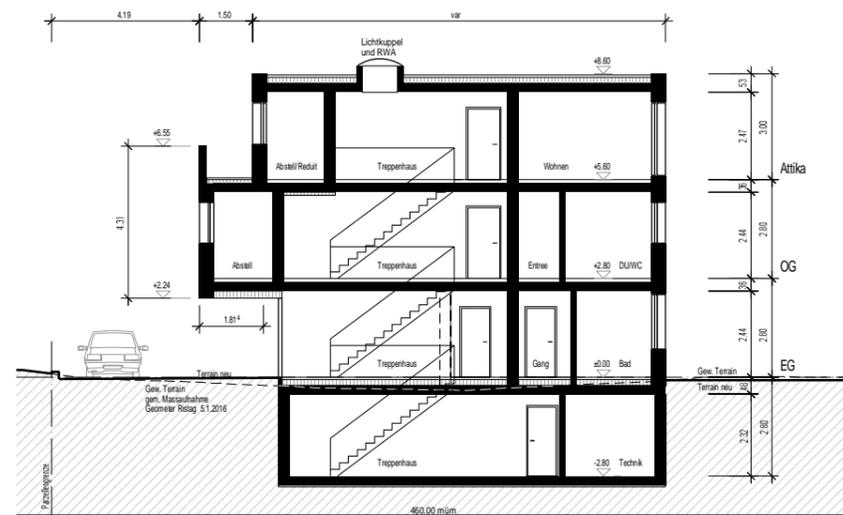

Schnitt A-A

Total zu entwässernde Fläche
Terrassen und Dach Attika:
A = 252 m²
Regenwasser-Abfluss
Q_r = 0.03 l/s m² x 1.0 x 252 m² x 1.0 = 7.56 l/s

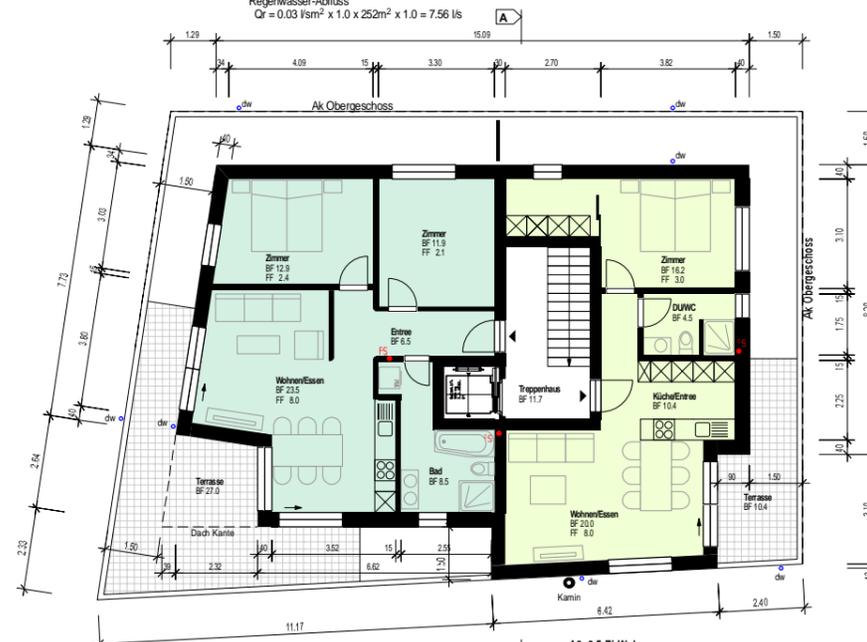

Attika-Geschoss 1:100



Untergeschoss 1:100