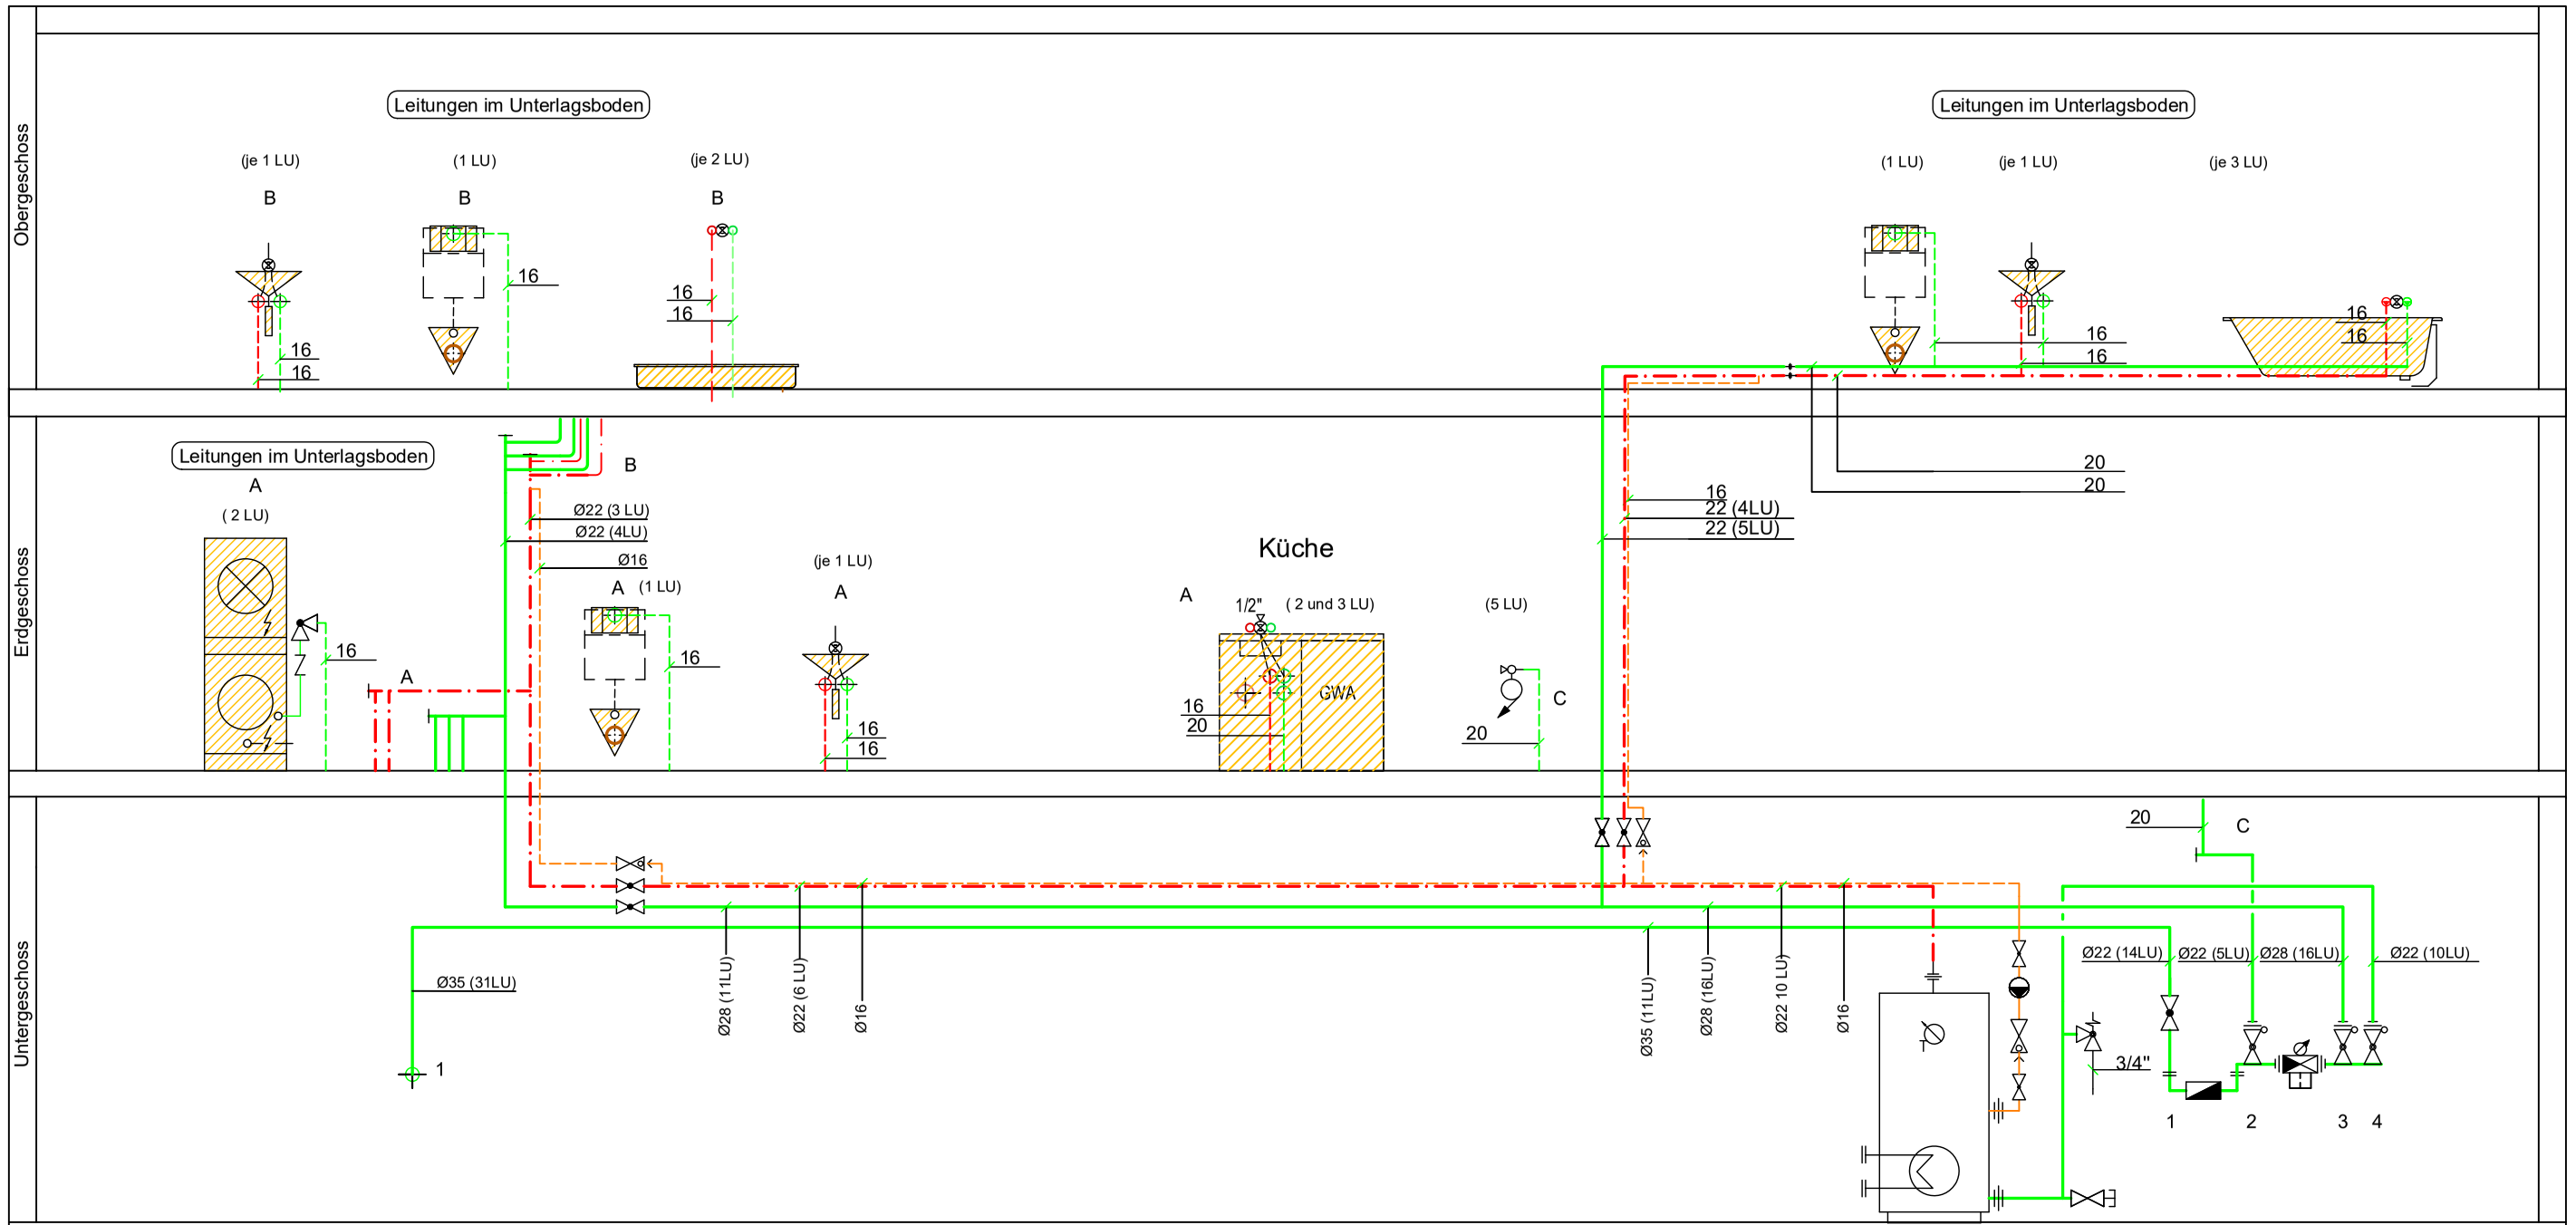

LEGENDE WERKSTOFFE SANITÄR

MEDIENBEZEICHNUNGEN

VERSORGUNGSLEITUNGEN KALTWASSER PWC	CHROMSTAHL	PIR-SCHALE MIT UMHÜLLUNG GROBKORNFOLIE
VERSORGUNGSLEITUNGEN WARMWASSSER PWH	CHROMSTAHL	MINERALWOLLE MIT UMHÜLLUNG GROBKORNFOLIE
ANSCHLUSSLEITUNGEN KALTWASSER PWC	SANIPEX	-
ANSCHLUSSLEITUNGEN WARMWASSER PWH	SANIPEX	-
ZIRKULATIONSLEITUNGEN PWH-C	SANIPEX	-
FEUERLÖSCHLEITUNG KALTWASSER PWC	CHROMSTAHL	PIR-SCHALE MIT UMHÜLLUNG GROBKORNFOLIE
ENTWÄSSERUNGSLEITUNGEN WAS AN DECKE	GEBERIT PE-SILENT	DÄMMSCHLAUCH GEBERIT
ENTWÄSSERUNGSLEITUNGEN WAS IN DECKE	GEBERIT PE-SILENT	DÄMMSCHLAUCH GEBERIT
DACHWASSERLEITUNGEN WAR AN DECKE	GEBERIT PE-SILENT	GEBERIT ISOL
DACHWASSERLEITUNGEN WAR IN DECKE	GEBERIT PE-SILENT	GEBERIT ISOL
DACHWASSERLEITUNGEN PLUVIA	GEBERIT PE-SILENT	ARMAFLEX

LEG für Ausführungsplan

Pex Verteiler Nr.	A		
Stk.	App.	KW	WW
1	WT	Ø16	Ø16
1	WC	Ø16	
0	DU	Ø16	Ø16
0	BW	Ø20	Ø20
1	Kü	Ø20	Ø16
0	AG	Ø20	Ø16
1	WM	Ø20	
Tot. Abgänge		4	2
Dim. Verteiler		3/4"	3/4"
Tot. LU		7	3

LEG für Ausführungsplan

Pex Verteiler Nr.	B		
Stk.	App.	KW	WW
1	WT	Ø16	Ø16
1	WC	Ø16	
1	DU	Ø16	Ø16
0	BW	Ø20	Ø20
0	Kü	Ø20	Ø16
0	AG	Ø20	Ø16
0	WM	Ø20	
Tot. Abgänge		3	2
Dim. Verteiler		3/4"	3/4"
Tot. LU		4	3

Legende Verteiler 5/4"
1 =Hauszuleitung
2 =Gartenventile
3 =Kaltwasser
4 =Zuleitung Wassererwärmer

LEGENDE SANITÄR

MEDIENBEZEICHNUNGEN

- LIEFERUNG SANITÄR
- LIEFERUNG BAUSEITS
- APPARATE SANITÄR
- SCHMUTZWASSER
- SCHMUTZWASSER EINGELEGT
- DACHWASSER
- DACHWASSER EINGELEGT
- WARMWASSER
- BRAUCHWASSER
- ZIRKULATION
- GAS
- DRUCKLUFT
- SPRINKLER
- SOLARKREISLAUF
- GEGENOSMOSE

A Pexleitungen im Unterlagsboden EG Verteiler EG
B Pexleitungen im Unterlagsboden OG Verteiler EG
C Gartenleitung Eingelegt Verteiler im Untergeschoss

Neubau1 EFH Ibergrain Winterthur, Ibergrain 2b, 8405 Winterthur

Mst. 1: 50	Gr. A3	Gez. jp	Eing. 23.07.2021	Pfad

Remo-Haustechnik Jevremovic
Rieterplatz 1
8002 Zürich
Tel. 079 599 04 35
e-mail remo-haustechnik@bluewin.ch

Plan-Nr. 08.113.21

Archiv-Nr.

Schema