


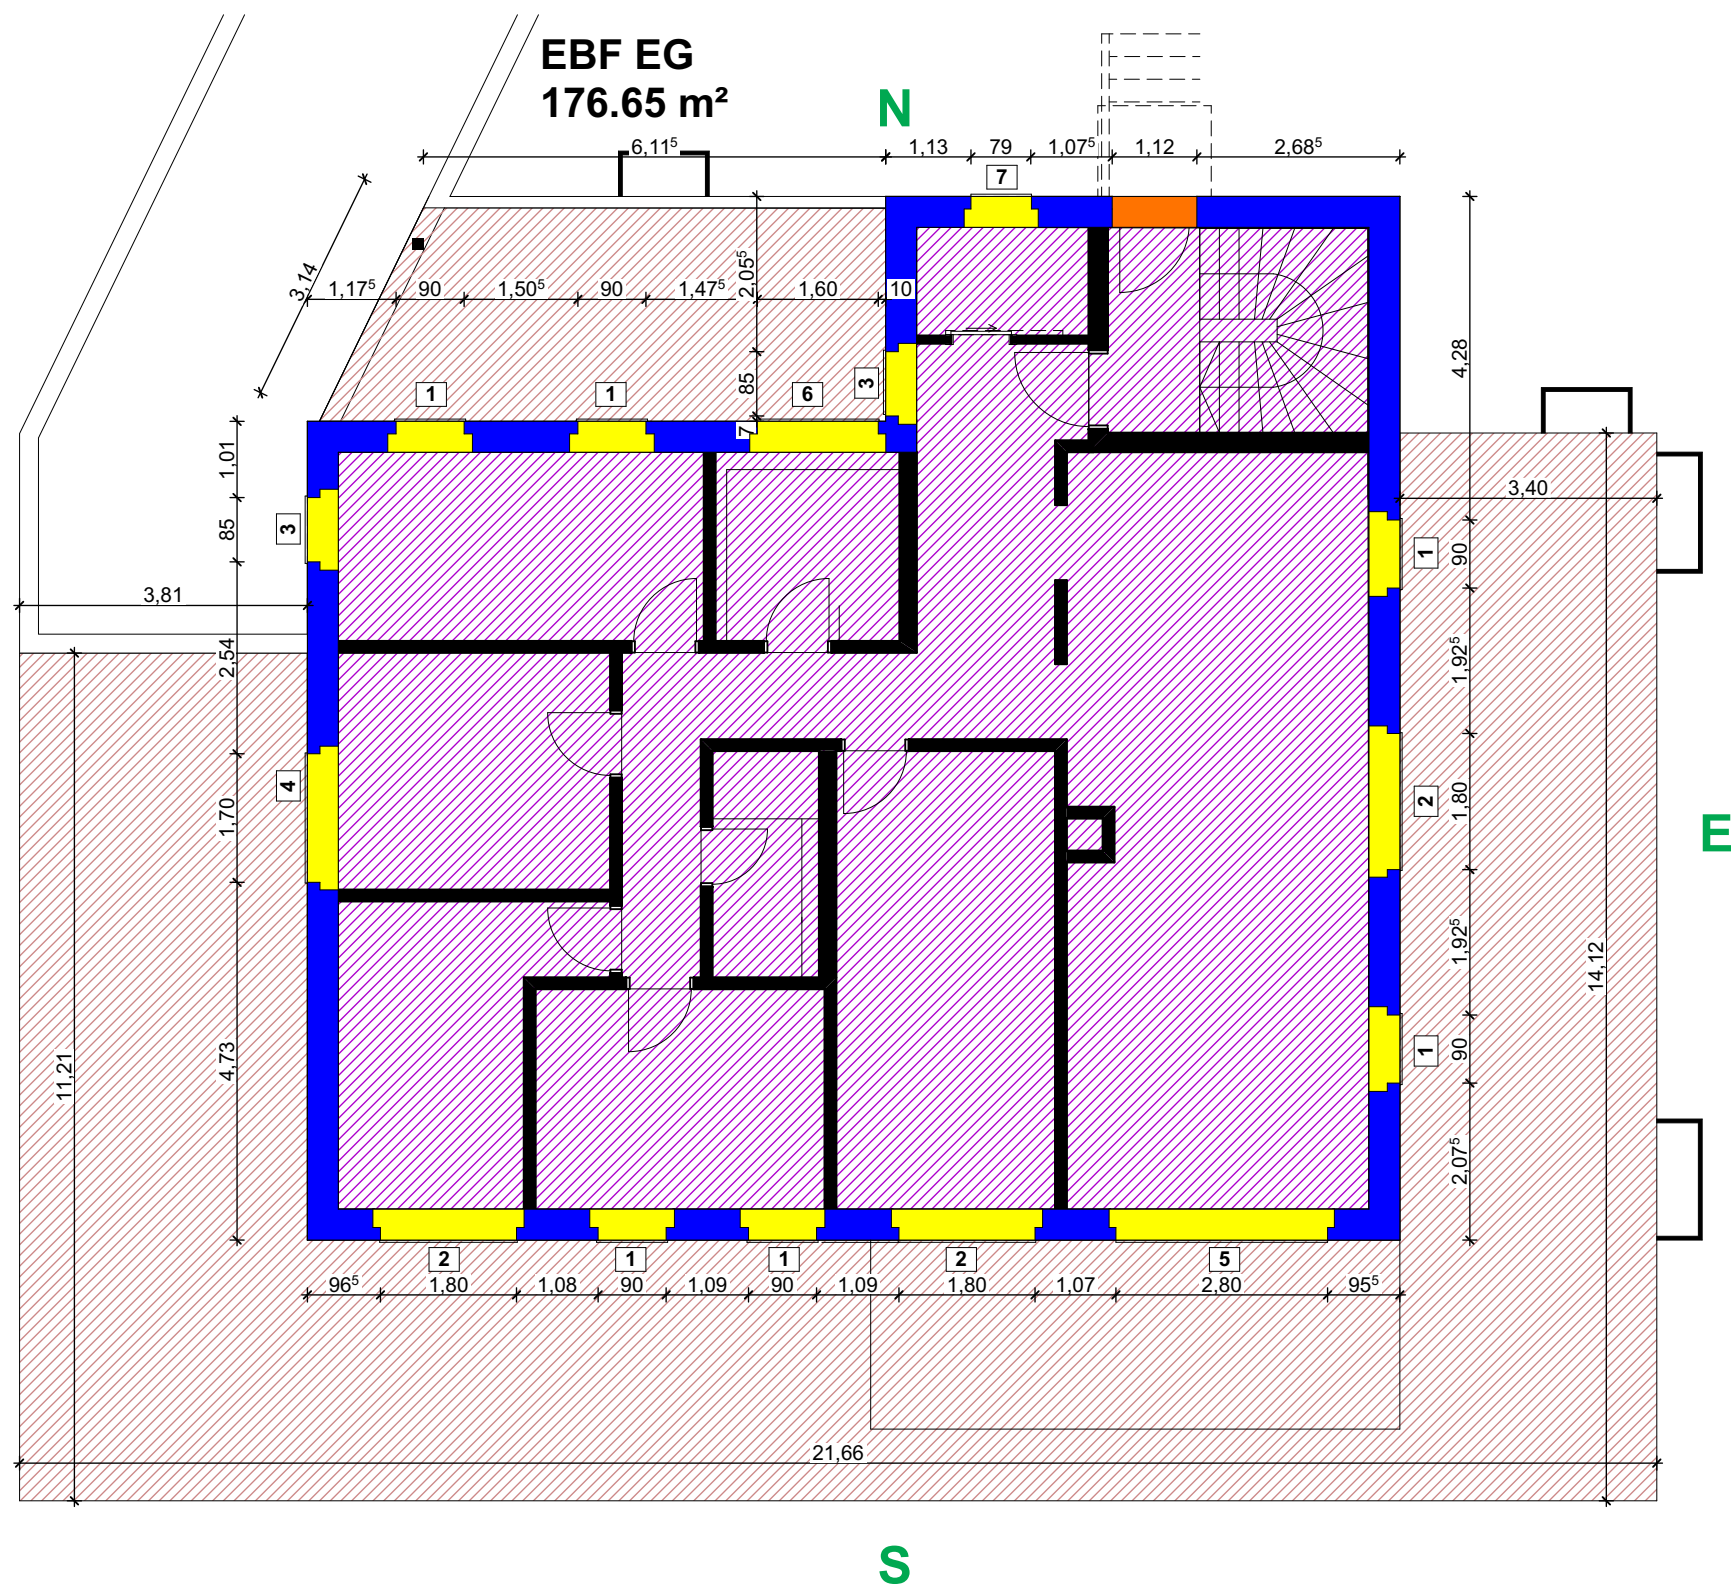

- Legende
- awuge
 - awugt
 - a117
 - fege
 - hat 9
 - b01
 - egu1
 - egu2
 - dego
 - Dach
 - 1 90/220
 - 2 180/220
 - 3 85/220
 - 4 170/220
 - 5 280/220
 - 6 160/80
 - 7 80/80
 - 8 90/90

DIE BAUHERRSCHAFT

UNTERSCHRIFT

DIE GRUNDEIGENTÜMER

UNTERSCHRIFT

DER ARCHITEKT

UNTERSCHRIFT

BAUEINGABE 8574 LENGWIL

PLANVERFASSER : Thomas Rudnik , Tannenweg 5, 5503 Schafisheim, 078 693 79 24				
BAUHERRSCHAFT :				
GRUNDEIGENTÜMER :				
GENERALUNTERNEHMER :				
OBJEKT : Neubau ein Dreifamilienhaus mit Einstellhalle und Aussenparkplätzen				
PLAN NR.:	PLAN: Erdgeschoss			MST.: 1:100
FORMAT: A3	DATUM: 06.07.2023	REV.:	GEZ.: tr	±0.00 = 504.70 m.ü.M.