


Katowice – ul. Morelowa, Gruszowa, Brzoskwiniowa, Jabłoniowa, Ściegiennego

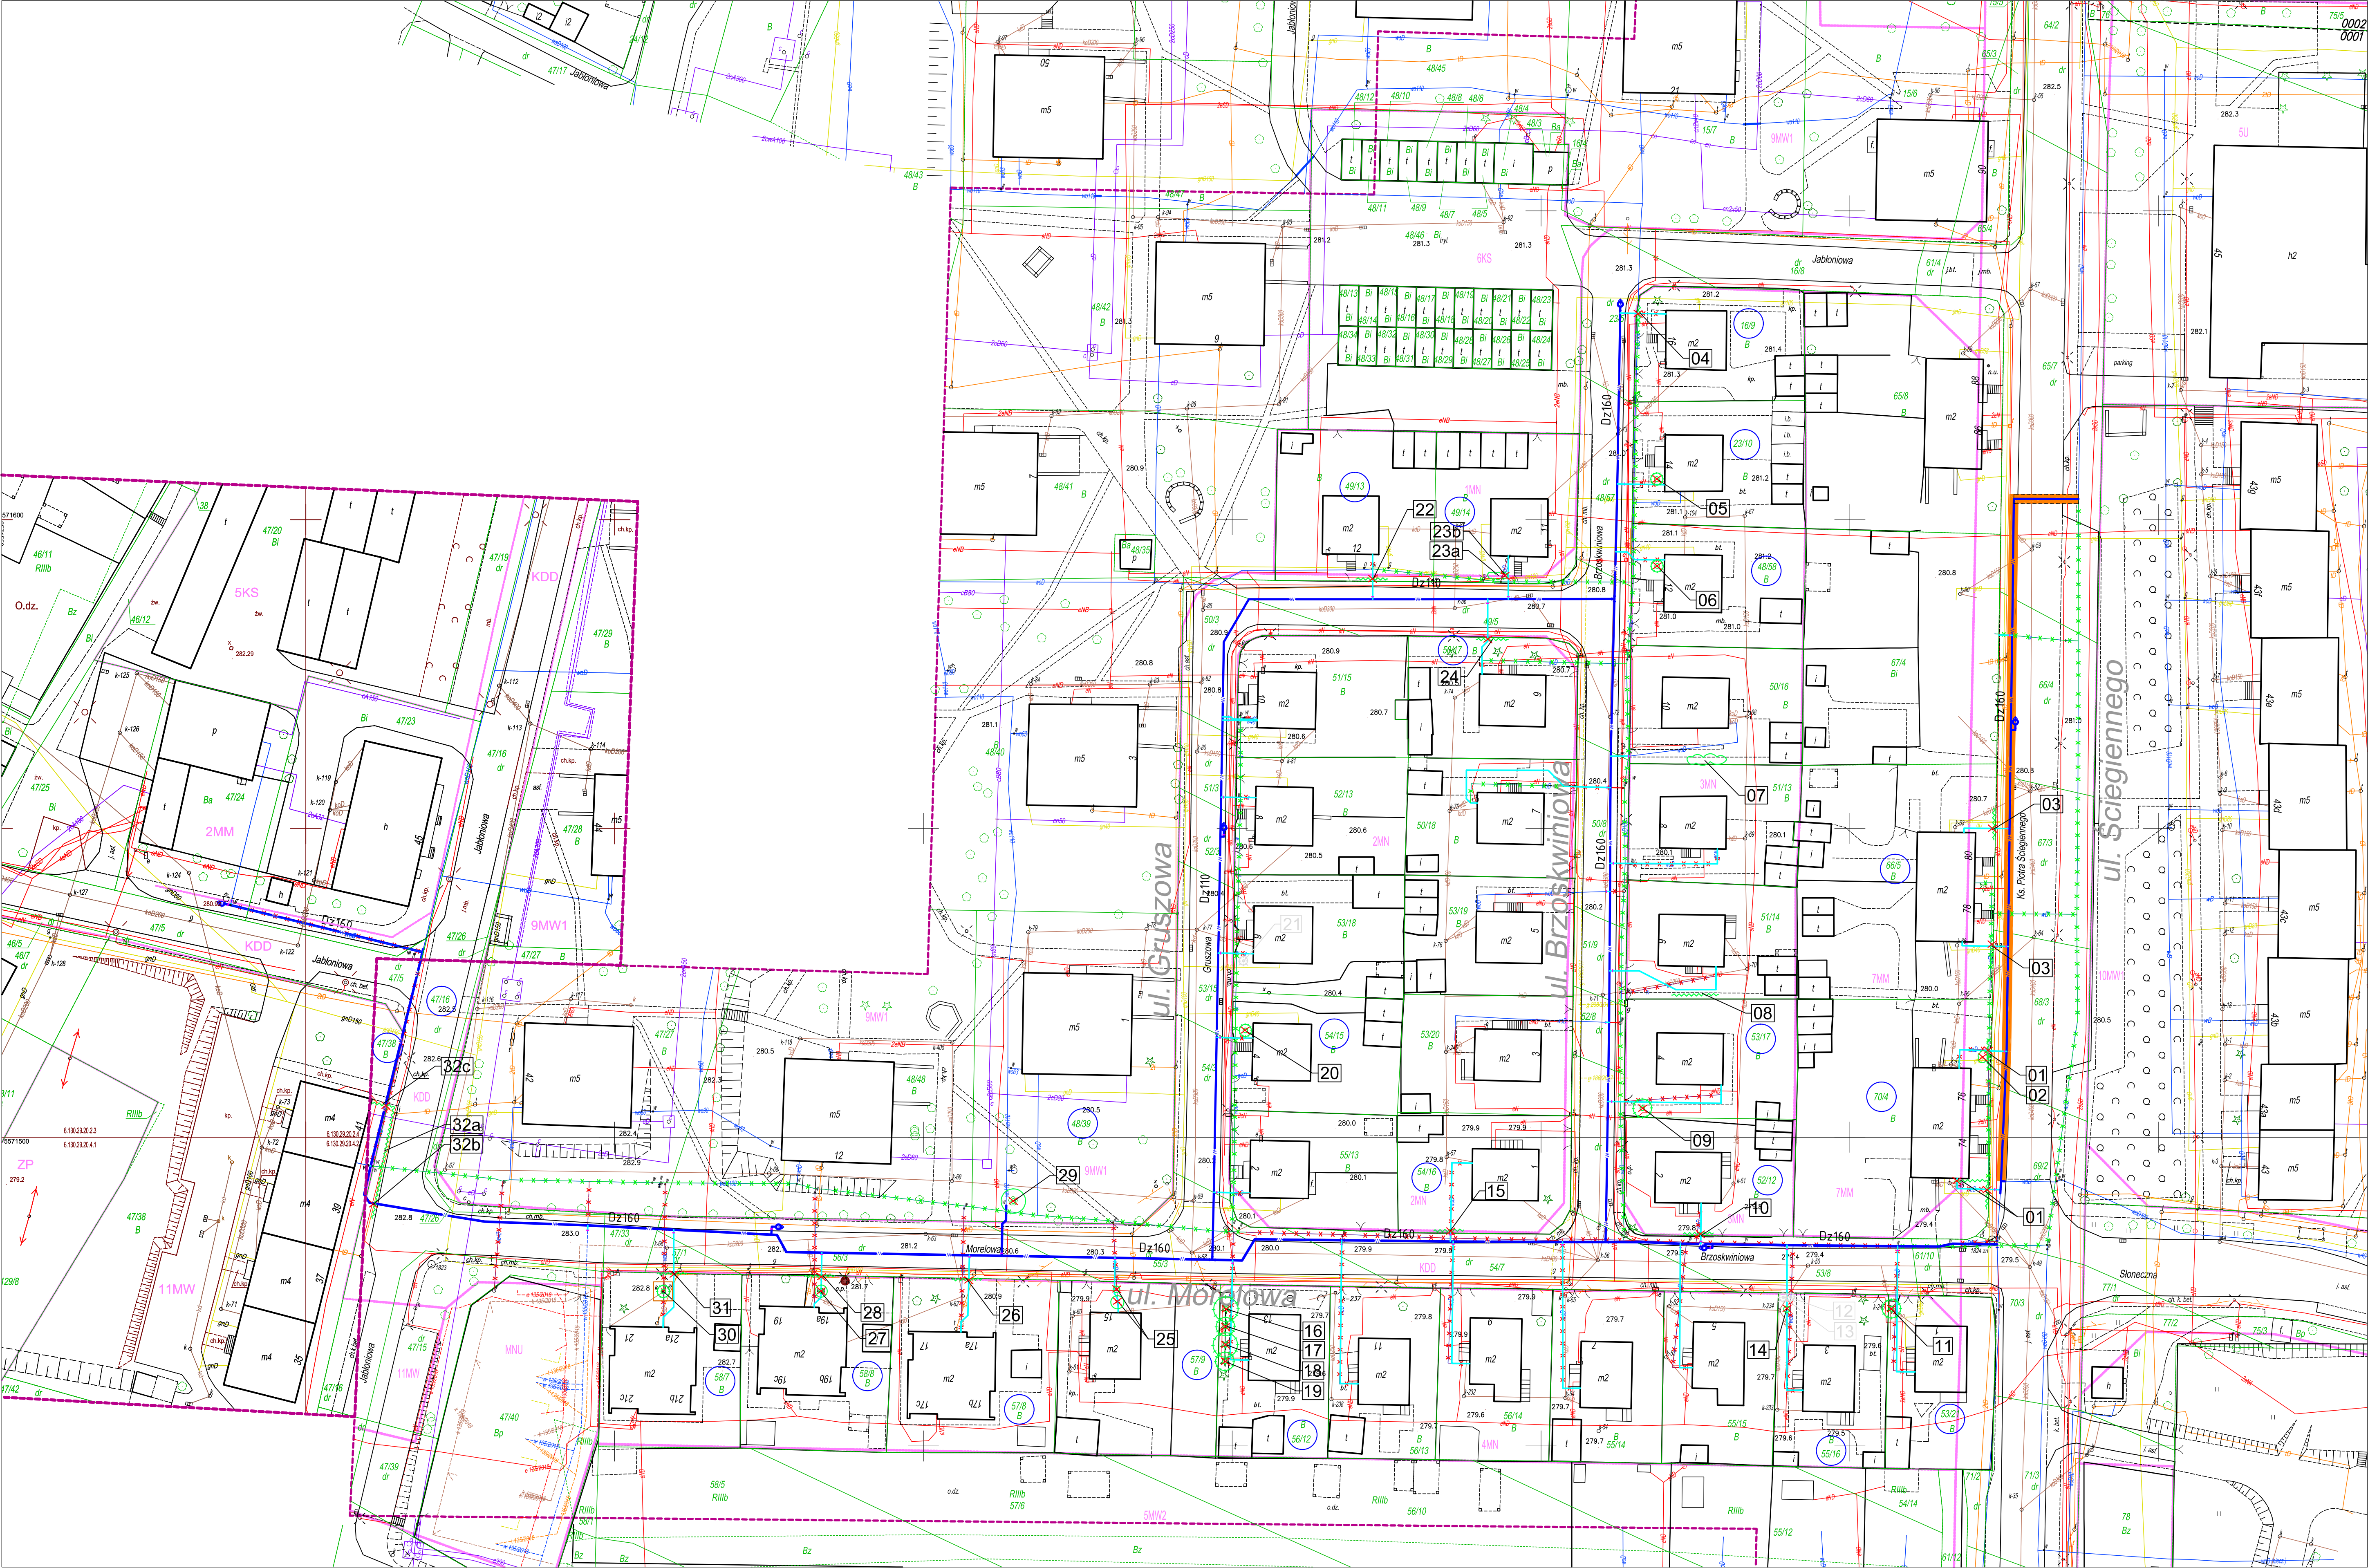

LEGENDA:
OBIEKTY PROJEKTOWANE:

- W1.1.0000 ———— przebudowa wodociągu
- W1.1.0000 ———— przebudowa wodociągu - metoda bezwykopowa w rurze ochronnej
- W1.1.0000 ———— przebudowa wodociągu - metoda bezwykopowa
- w1.1.1.0000 ———— przebudowa przyłącza wodociągowego
- projektowany hydrant podziemny
- ***** obiekty przewidziane do likwidacji - wrywanie
- ***** obiekty przewidziane do likwidacji - zamulenie

OZNACZENIA DLA ZAKRESU ZIELEŃ:

- 03 drzewa liściaste, iglaste do wykarczowania numer inwentaryzacyjny
- zakrzewienia do wykarczowania
- żywopłoty do wykarczowania
- żywopłoty do pozostawienia
- drzewa liściaste, iglaste do pozostawienia numer inwentaryzacyjny
- zakrzewienia do pozostawienia
- 12 zieleni do usunięcia w ramach odrębnego opracowania
- korzenie drzewa do ochrony podczas budowy
- 1176 działki objęte opracowaniem

1:500

Zadanie inwestycyjne: "OPRACOWANIE PROJEKTU BUDOWLANEGO WRAZ Z UZYSKANIEM DECYZJI O POZWOLENIU NA BUDOWĘ DLA PRZEBUDOWY ISTNIEJĄCEJ SIECI WODOCIĄGOWEJ W REJONIE ULIC: MORELOWEJ, GRUSZOWEJ, BRZOSKWINIOWEJ ORAZ ŚCIEGIENNEGO W KATOWICACH"					
Obiekt:	PRZEBUDOWA ISTNIEJĄCEJ SIECI WODOCIĄGOWEJ	Skala:	1:500	Data:	03.2020
Przedmiot rysunku:	INWENTARYZACJA I GOSPODARKA ZIELENIA, ISTNIEJĄCA	Opiniował:	R. PRZYTOCKI	Nazwisko:	CID/16/2016
		Sprawił:	G. NIKOWALL		
		Weryfikował:	D. KOŚCIAŃSKI		4/09/02
		Strada:			
		PW:	Zamawiający: Katowicka Infrastruktura Wodociągowa-Kanalizacyjna Sp. z o.o.		
			40-322 Katowice, ul. Wandy 6		
		Wzrost:	D2-740-D-000-101-A	Wzrost:	740/2019
		Brzoza:	DENDROLOGIA		
			HYDROSAN		
			BIURO PROJEKTÓW GOSPODARKI WODNO-ŚCIEKOWEJ sp. z o.o.		
			44-101 GLIWICE, UL. SIENKIEWICZA 10, TEL. (032) 231 00 81		