


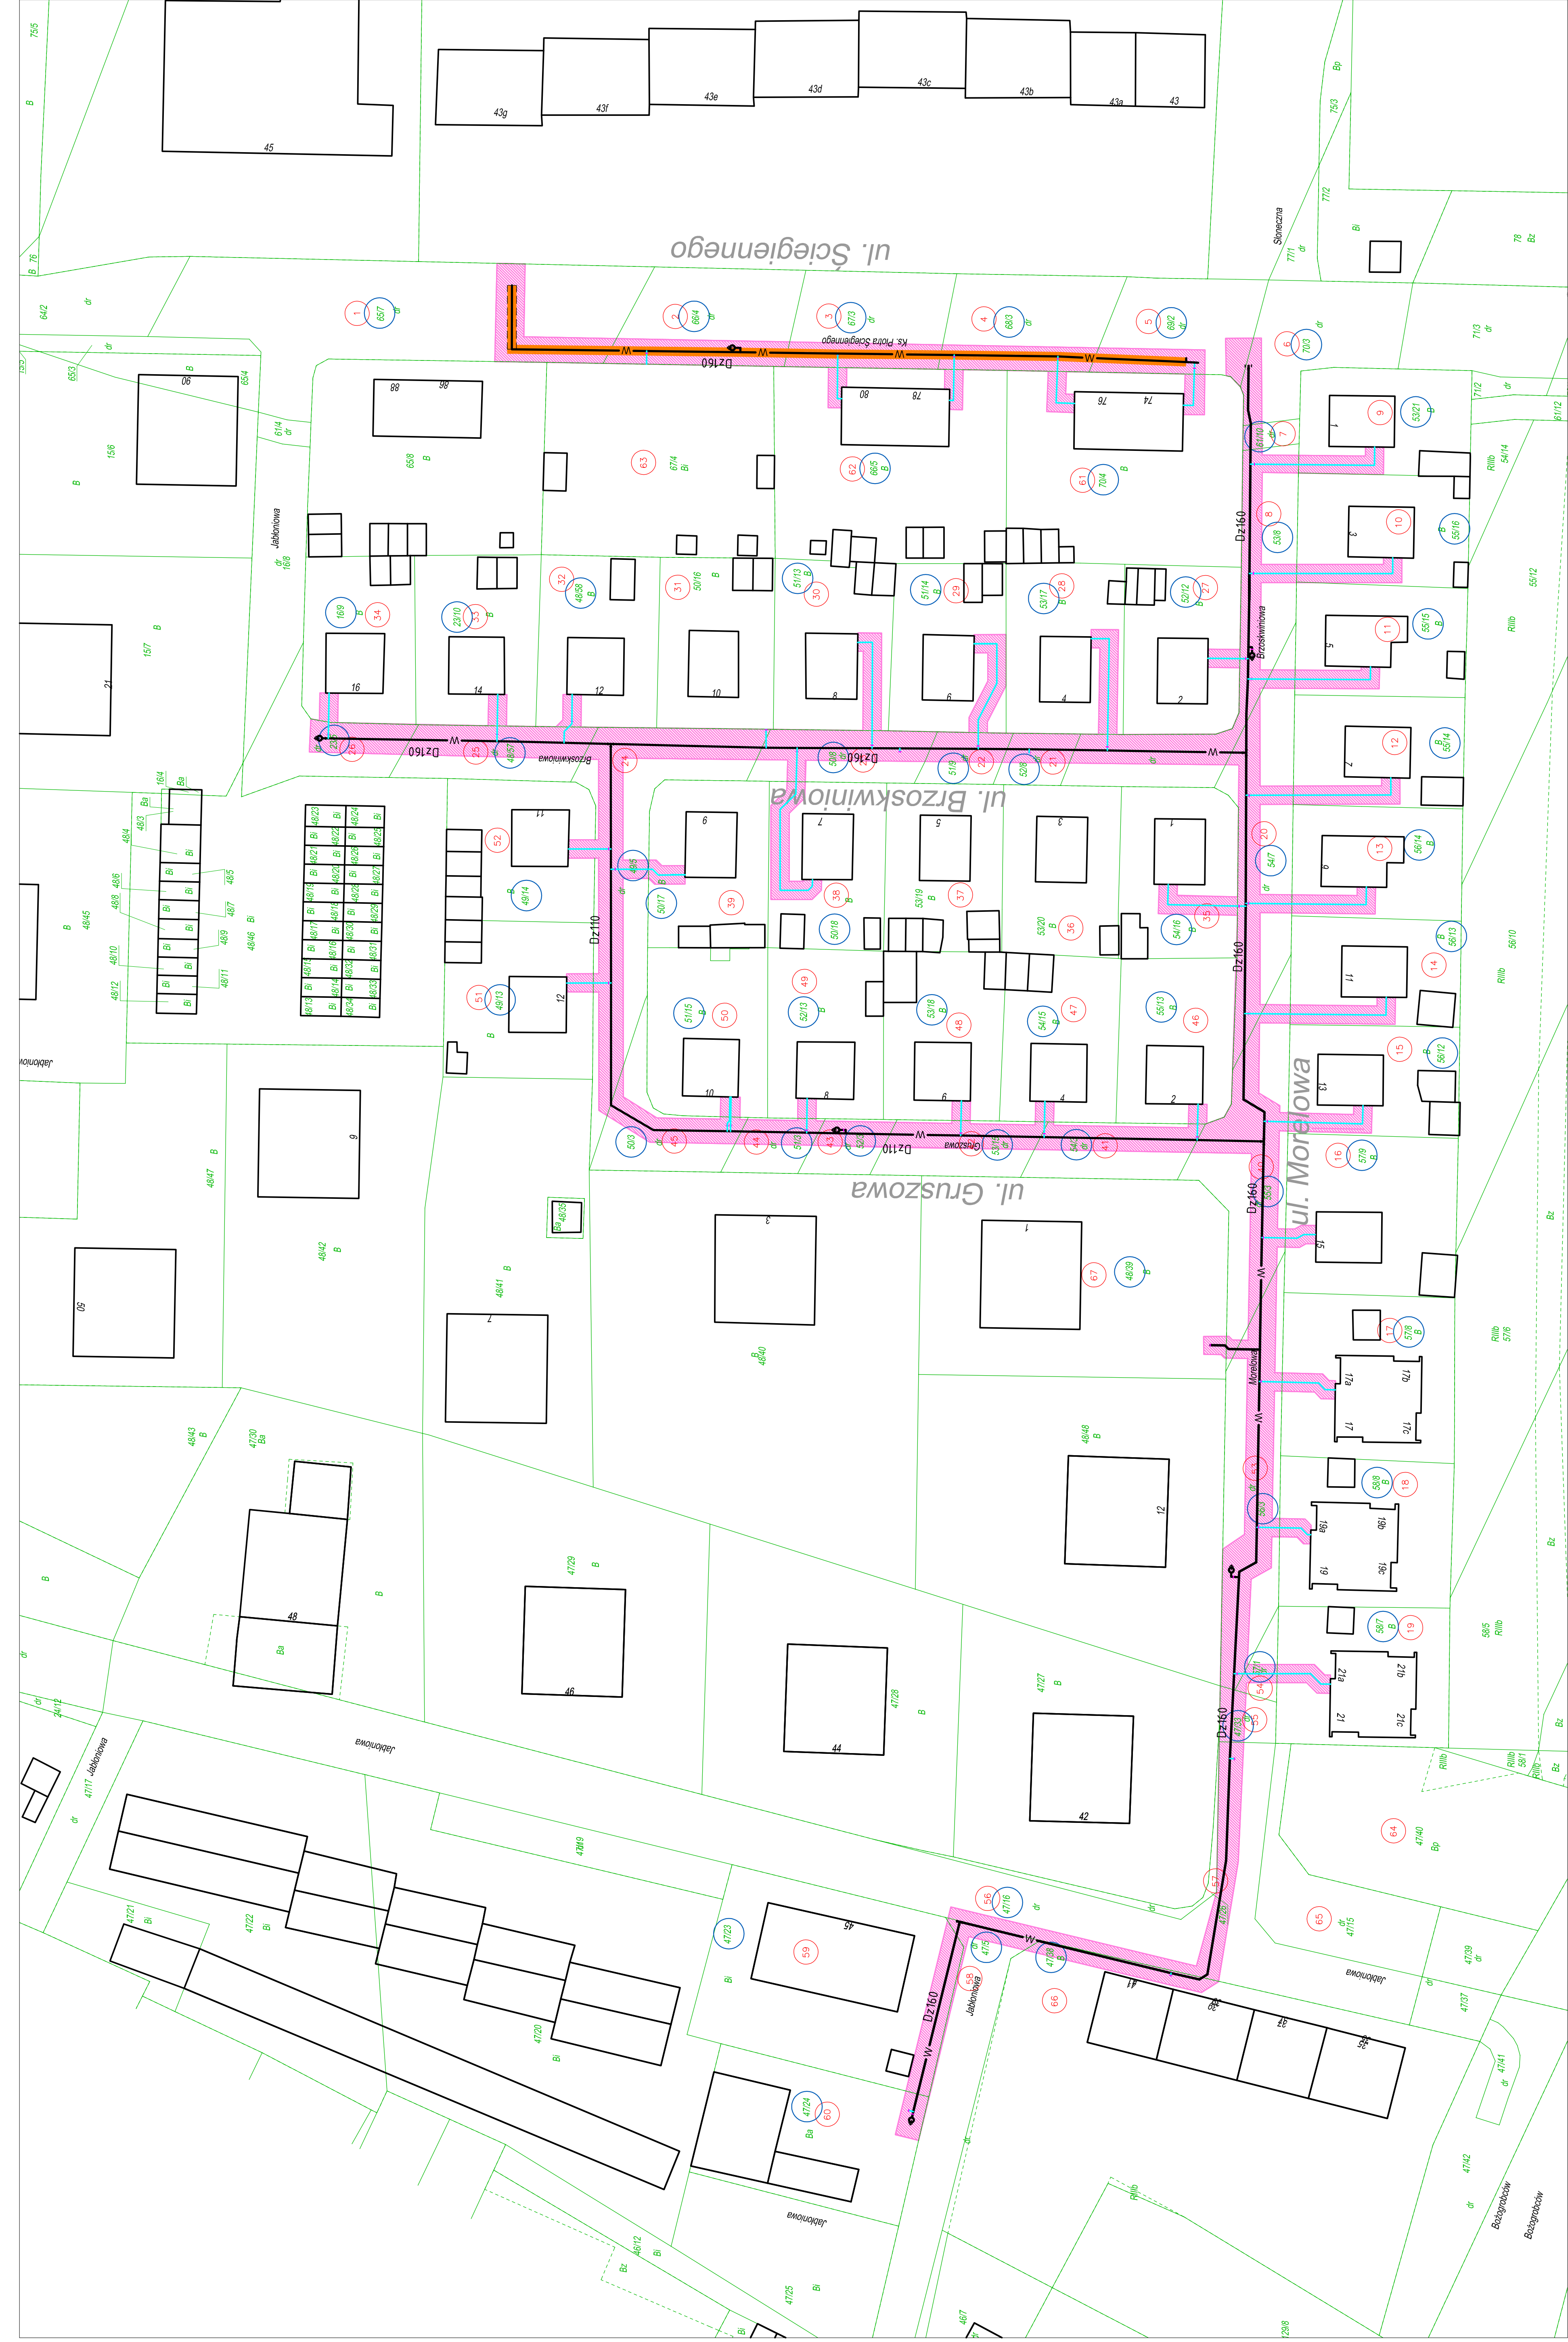




Katowice – ul. Morelowa, Gruszowa, Brzoskwinowa, Jabłoniowa, Ściegiennego



1:500

LEGENDA:

OBIEKTY PROJEKTOWANE:

- | | |
|---|---|
|  | przebudowa wodociągu |
|  | przebudowa wodociągu - metoda bezwypłkowa w nurze ochronnej |
|  | przebudowa wodociągu - metoda bezwypłkowa |
|  | przebudowa przyłącza wodociągowego |
|  | projektowany hydrant podziemny |

OZNACZENIA:

- | | |
|---|----------|
| granicie działek ewidencyjnych | |
| granicie użytków gruntowych | |
| zakres pasa technologicznego | |
| numer projektu w wypisie z rejestru gruntów | 5 |
| datacja przez która przebiega projektowana inwestycja | 5/6/2021 |

Załącznik nr 10

OPRACOWANIE PROJEKTU BUDOWLANEGO PRACZY Z UZYSKANIEM DECYZJI O ZPOWOLNIENIU NA BUDOWĘ

PROJEKT PRZEBUDOWY ISTNIEJĄCEJ SIECI WODOCIECIOWEJ W RAMIE UL. WODNO-ŚCIEKOWEJ, GROSZOWEJ, BRZOSKOWEJ I PRZESKAKOWEJ (PRACZY 4 KATOWICE)

BIURO PROJEKTÓW GOSPODARKI WODNO-ŚCIEKOWEJ Sp. z o.o.

44-101 GŁIWICE, UL. SEMENKIEWICZA 10, TEL. 0232 203 00 81

Przebieg istniejącej sieci wodociągowej

MAPA EWIDENCYJNA

Przebieg istniejącej sieci wodociągowej

MAPA EWIDENCYJNA

Przebieg istniejącej sieci wodociągowej

MAPA EWIDENCYJNA

Przebieg istniejącej sieci wodociągowej

MAPA EWIDENCYJNA