


# PLAN NASADZEŃ - DZIAŁKA NR 1/67

## k.m. 51 obręb Dz. Bogucice-Zawodzie

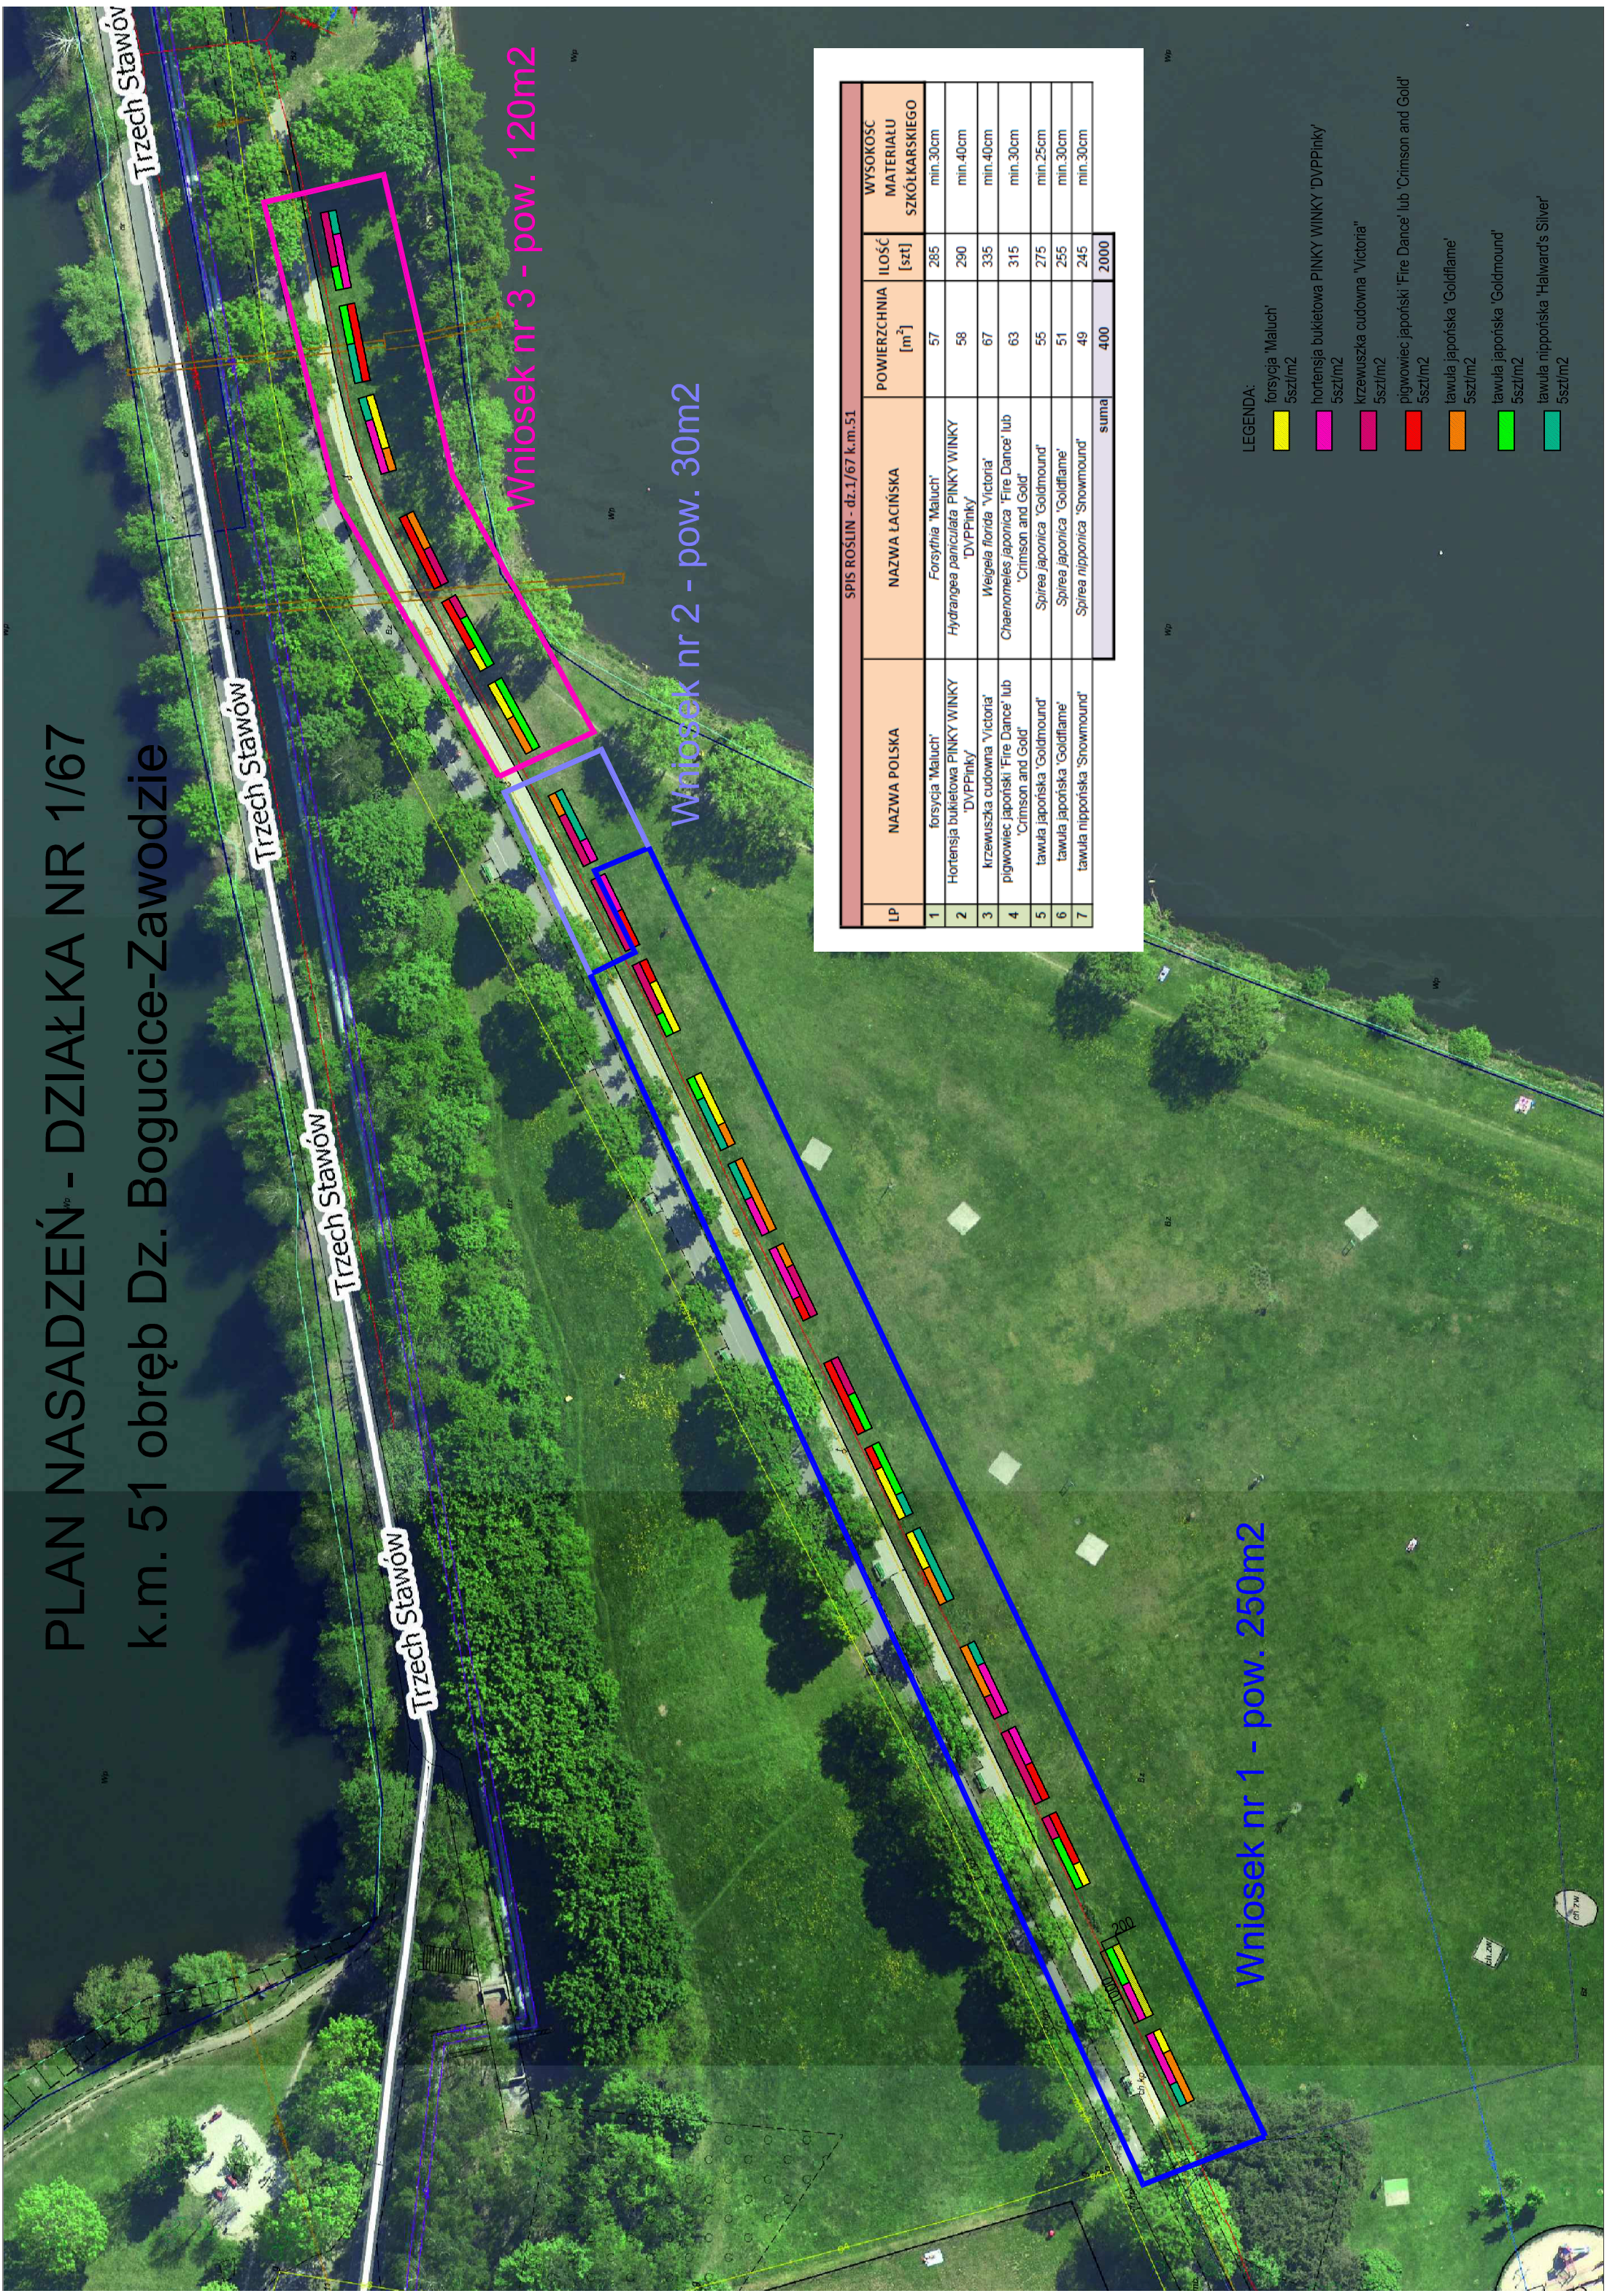

Wniosek nr 1 - pow. 250m2

Wniosek nr 2 - pow. 30m2

Wniosek nr 3 - pow. 120m2

SPIS ROSLIN - dz.1/67 k.m.51					
LP	NAZWA POLSKA	NAZWA ŁACIŃSKA	POWIERZCHNIA [m <sup>2</sup> ]	ILOŚĆ [szt]	WYSOKOŚĆ MATERIAŁU SZKÓLKARSKIEGO
1	forsycja 'Maluch'	Forsythia 'Maluch'	57	285	min.30cm
2	Hortensja bukietowa PINKY WINKY 'DVPPink'	Hydrangea paniculata 'PINKY WINKY 'DVPPink'	58	290	min.40cm
3	krzewuska cudowna 'Victoria'	Weigela florida 'Victoria'	67	335	min.40cm
4	pigwowiec japoński 'Fire Dance' lub 'Crimson and Gold'	Chaenomeles japonica 'Fire Dance' lub 'Crimson and Gold'	63	315	min.30cm
5	tawuła japońska 'Goldmound'	Spirea japonica 'Goldmound'	55	275	min.25cm
6	tawuła japońska 'Goldflame'	Spirea japonica 'Goldflame'	51	255	min.30cm
7	tawuła nipponńska 'Snowmound'	Spirea nipponica 'Snowmound'	49	245	min.30cm
suma			400	2000	

LEGENDA:

- forsycja 'Maluch' 5szt/m2
- hortensja bukietowa PINKY WINKY 'DVPPink' 5szt/m2
- krzewuska cudowna 'Victoria' 5szt/m2
- pigwowiec japoński 'Fire Dance' lub 'Crimson and Gold' 5szt/m2
- tawuła japońska 'Goldflame' 5szt/m2
- tawuła japońska 'Goldmound' 5szt/m2
- tawuła nipponńska 'Halward's Silver' 5szt/m2