


PLAN SYTUACYJNY

— NASADZENIA ZASTĘPCZE

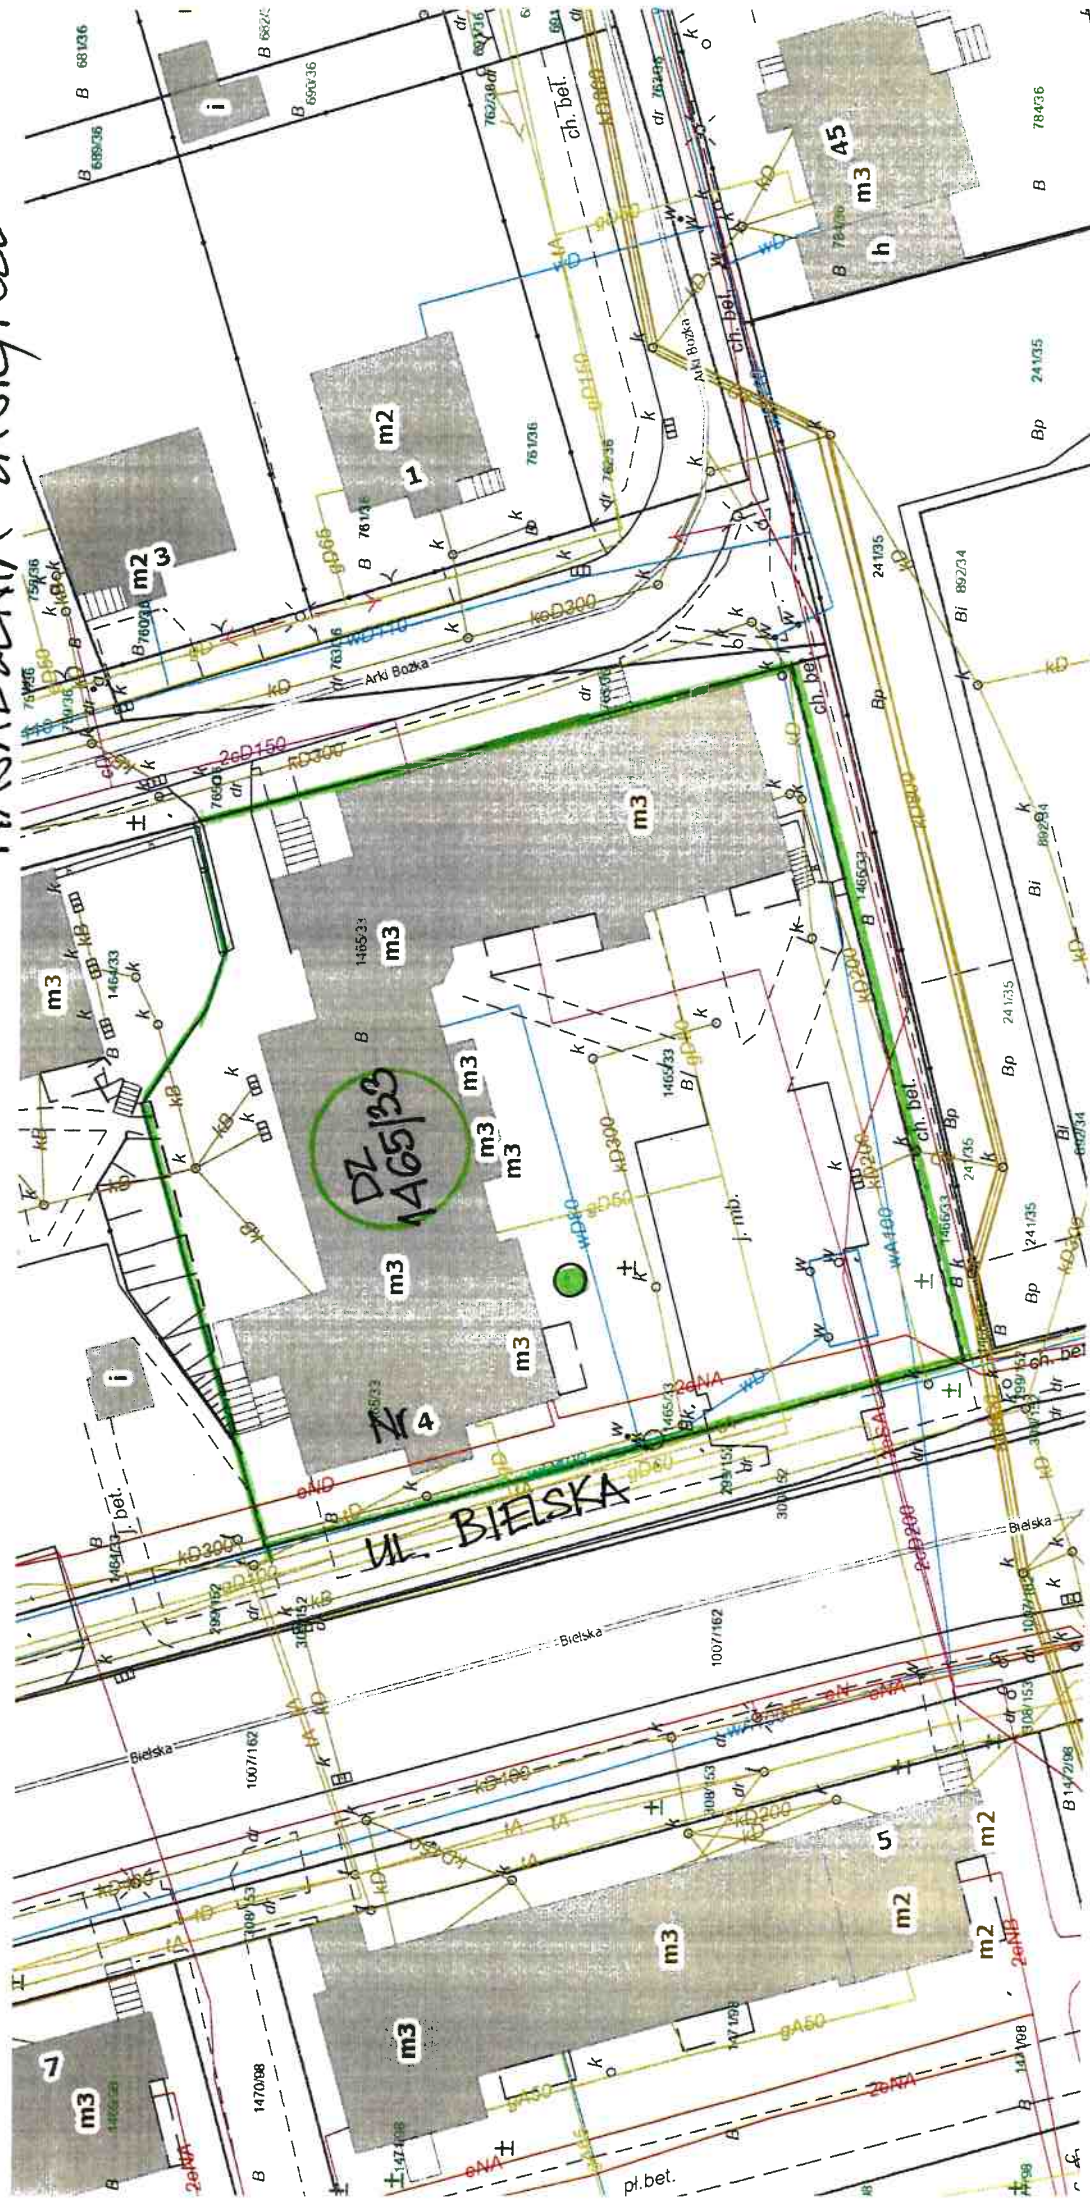

OZNACZENIA

- GRANICE NIERUCHOMOŚCI NR 1465/33 km 19 obr. GUP
- LOKALIZACJA DRZEW DO NASADZEN - SOSNA POSPOLITA